

市町村森林経営管理事業による間伐業務 仕 様 書

1. 選木については、施業区内の植栽木の中より30%以上行い、伐倒する。
〔植栽木の30%以上を間伐〕
なお、台風等による風倒木や雪害・病虫害・鳥獣害による被害木は優先的に伐倒する。
 - (1)曲がりの大きい木、また幹に傷などのある不良木や将来ほかの木の生長の妨げとなる不用木。
 - (2)他の植栽木に被圧され生長の遅れた木。
 - (3)前生広葉樹【カエデ類等】として林内に生育している高木性広葉樹の残存に極力配慮する。
2. 選木した木の伐倒にあたっては、残存木に損傷を与えず、特に懸木を生じないように伐倒しやすいなるべく低いところより伐倒する。(伐採株高さ30cm内)
3. 伐倒した木は地面に接し腐りやすくするため、伐倒木を枝払い、玉切りする。
4. 蔓類が植栽木に巻きついている場合は除去する。
5. 伐倒したものは作業の妨げとならないようその場に残置し、林内から持ち出さない。
ただし、森林資源の有効活用のため、森林所有者が行う自らの経費で搬出利用する場合はこの限りではない。
6. 伐倒木が歩道、その他通路を遮断しないよう、また水路等に入りその機能に支障がないようにする。
7. 伐採等により、土砂流出や伐採木の滑落といった災害防止のための予防措置、偏心した木に対してはワイヤーロープによるけん引も考慮すること。
8. その他については、町係員の指示を受ける。

令和 8 年度

市町村森林経営管理事業森林整備業務仕様書

(地区名:横山, 田吹, 猪山B, 猪股)

安芸太田町

業務内容	業務場所	安芸太田町
	業務内容	保育間伐 20.69 ha

本工事費内訳表

費目・工種・施工名称など	数 量	単 位	単 価	金 額	備考
工事費	1	式			
工事原価					
直接工事費	1	式			(千円未満切り捨て)
直接費	1	式			
保育間伐	20.69	ha			
A箇所	0.67	ha			
B箇所	0.59	ha			
C箇所	0.75	ha			
D箇所	0.45	ha			
E箇所	5.05	ha			
F箇所	0.47	ha			
G箇所	1.37	ha			
H箇所	3.17	ha			
I箇所	3.50	ha			
J箇所	1.25	ha			
K箇所	0.58	ha			
L箇所	0.94	ha			
M箇所	0.51	ha			
N箇所	0.35	ha			
O箇所	0.05	ha			
P箇所	0.20	ha			
Q箇所	0.48	ha			
R箇所	0.28	ha			
S箇所	0.03	ha			

本工事費内訳表

費目・工種・施工名称など	数 量	単 位	単 価	金 額	備考
共通仮設費 定率		(%)			
間接費	1	式			
現場監督費 定率		(%)			(千円未満切り捨て)
社会保険料		(%)			(千円未満切り捨て)
一般管理費		(%)			(千円未満切り捨て)
消費税等相当額		(%)			
本工事費計					

明細表

費目・工種・施工名称など	数 量	単 位	単 価	金 額	備 考
保育間伐(A箇所)					間伐率 30%
選木 (伐倒前に行うマーキング)	0.67	ha			単第0-0001表
伐倒 間伐率 30%	0.67	ha			単第0-0002表
枝払 処理率 50%	0.67	ha			単第0-0003表
玉切 処理率 100%	0.67	ha			単第0-0004表
片付 処理率 10%	0.67	ha			単第0-0005表
計	0.67	ha			

明細表

費目・工種・施工名称など	数 量	単 位	単 価	金 額	備 考
保育間伐(B箇所)					間伐率 30%
選木 (伐倒前に行うマーキング)	0.59	ha			単第0-0006表
伐倒 間伐率 30%	0.59	ha			単第0-0007表
枝払 処理率 50%	0.59	ha			単第0-0008表
玉切 処理率 100%	0.59	ha			単第0-0009表
片付 処理率 10%	0.59	ha			単第0-0010表
計	0.59	ha			

明細表

費目・工種・施工名称など	数	量	単	位	単	価	金	額	備考
保育間伐(C箇所)									間伐率 30%
選木 (伐倒前に行うマーキング)		0.75		ha					単第0-0011表
伐倒 間伐率 30%		0.75		ha					単第0-0012表
枝払 処理率 50%		0.75		ha					単第0-0013表
玉切 処理率 100%		0.75		ha					単第0-0014表
片付 処理率 10%		0.75		ha					単第0-0015表
計		0.75		ha					

明細表

費目・工種・施工名称など	数 量	単 位	単 価	金 額	備 考
保育間伐(D箇所)					間伐率 30%
選木 (伐倒前に行うマーキング)	0.45	ha			単第0-0016表
伐倒 間伐率 30%	0.45	ha			単第0-0017表
枝払 処理率 50%	0.45	ha			単第0-0018表
玉切 処理率 100%	0.45	ha			単第0-0019表
片付 処理率 10%	0.45	ha			単第0-0020表
計	0.45	ha			

明細表

費目・工種・施工名称など	数 量	単 位	単 価	金 額	備 考
保育間伐(E箇所)					間伐率 30%
選木 (伐倒前に行うマーキング)	5.05	ha			単第0-0021表
伐倒 間伐率 30%	5.05	ha			単第0-0022表
枝払 処理率 50%	5.05	ha			単第0-0023表
玉切 処理率 100%	5.05	ha			単第0-0024表
片付 処理率 10%	5.05	ha			単第0-0025表
計	5.05	ha			

明細表

費目・工種・施工名称など	数 量	単 位	単 価	金 額	備 考
保育間伐(F箇所)					間伐率 30%
選木 (伐倒前に行うマーキング)	0.47	ha			単第0-0026表
伐倒 間伐率 30%	0.47	ha			単第0-0027表
枝払 処理率 50%	0.47	ha			単第0-0028表
玉切 処理率 100%	0.47	ha			単第0-0029表
片付 処理率 10%	0.47	ha			単第0-0030表
計	0.47	ha			

明細表

費目・工種・施工名称など	数 量	単 位	単 価	金 額	備 考
保育間伐(G箇所)					間伐率 30%
選木 (伐倒前に行うマーキング)	1.37	ha			単第0-0031表
伐倒 間伐率 30%	1.37	ha			単第0-0032表
枝払 処理率 50%	1.37	ha			単第0-0033表
玉切 処理率 100%	1.37	ha			単第0-0034表
片付 処理率 10%	1.37	ha			単第0-0035表
計	1.37	ha			

明細表

費目・工種・施工名称など	数 量	単 位	単 価	金 額	備考
保育間伐(H箇所)					間伐率 30%
選木 (伐倒前に行うマーキング)	3.17	ha			単第0-0036表
伐倒 間伐率 30%	3.17	ha			単第0-0037表
枝払 処理率 50%	3.17	ha			単第0-0038表
玉切 処理率 100%	3.17	ha			単第0-0039表
片付 処理率 10%	3.17	ha			単第0-0040表
計	3.17	ha			

明細表

費目・工種・施工名称など	数 量	単 位	単 価	金 額	備 考
保育間伐(I箇所)					間伐率 30%
選木 (伐倒前に行うマーキング)	3.50	ha			単第0-0041表
伐倒 間伐率 30%	3.50	ha			単第0-0042表
枝払 処理率 50%	3.50	ha			単第0-0043表
玉切 処理率 100%	3.50	ha			単第0-0044表
片付 処理率 10%	3.50	ha			単第0-0045表
計	3.50	ha			

明細表

費目・工種・施工名称など	数	量	単	位	単	価	金	額	備考
保育間伐(J箇所)									間伐率 30%
選木 (伐倒前に行うマーキング)		1.25	ha						単第0-0046表
伐倒 間伐率 30%		1.25	ha						単第0-0047表
枝払 処理率 50%		1.25	ha						単第0-0048表
玉切 処理率 100%		1.25	ha						単第0-0049表
片付 処理率 10%		1.25	ha						単第0-0050表
計		1.25	ha						

明細表

費目・工種・施工名称など	数 量	単 位	単 価	金 額	備 考
保育間伐(K箇所)					間伐率 30%
選木 (伐倒前に行うマーキング)	0.58	ha			単第0-0051表
伐倒 間伐率 30%	0.58	ha			単第0-0052表
枝払 処理率 50%	0.58	ha			単第0-0053表
玉切 処理率 100%	0.58	ha			単第0-0054表
片付 処理率 10%	0.58	ha			単第0-0055表
計	0.58	ha			

明細表

費目・工種・施工名称など	数	量	単	位	単	価	金	額	備考
保育間伐(L箇所)									間伐率 30%
選木 (伐倒前に行うマーキング)		0.94	ha						単第0-0056表
伐倒 間伐率 30%		0.94	ha						単第0-0057表
枝払 処理率 50%		0.94	ha						単第0-0058表
玉切 処理率 100%		0.94	ha						単第0-0059表
片付 処理率 10%		0.94	ha						単第0-0060表
計		0.94	ha						

明細表

費目・工種・施工名称など	数	量	単	位	単	価	金	額	備考
保育間伐(M箇所)									間伐率 30%
選木 (伐倒前に行うマーキング)		0.51		ha					単第0-0061表
伐倒 間伐率 30%		0.51		ha					単第0-0062表
枝払 処理率 50%		0.51		ha					単第0-0063表
玉切 処理率 100%		0.51		ha					単第0-0064表
片付 処理率 10%		0.51		ha					単第0-0065表
計		0.51		ha					

明細表

費目・工種・施工名称など	数	量	単	位	単	価	金	額	備考
保育間伐(N箇所)									間伐率 30%
選木 (伐倒前に行うマーキング)		0.35		ha					単第0-0066表
伐倒 間伐率 30%		0.35		ha					単第0-0067表
枝払 処理率 50%		0.35		ha					単第0-0068表
玉切 処理率 100%		0.35		ha					単第0-0069表
片付 処理率 10%		0.35		ha					単第0-0070表
計		0.35		ha					

明細表

費目・工種・施工名称など	数 量	単 位	単 価	金 額	備 考
保育間伐(○箇所)					間伐率 30%
選木 (伐倒前に行うマーキング)	0.05	ha			単第0-0071表
伐倒 間伐率 30%	0.05	ha			単第0-0072表
枝払 処理率 50%	0.05	ha			単第0-0073表
玉切 処理率 100%	0.05	ha			単第0-0074表
片付 処理率 10%	0.05	ha			単第0-0075表
計	0.05	ha			

明細表

費目・工種・施工名称など	数	量	単	位	単	価	金	額	備考
保育間伐(P箇所)									間伐率 30%
選木 (伐倒前に行うマーキング)		0.20		ha					単第0-0076表
伐倒 間伐率 30%		0.20		ha					単第0-0077表
枝払 処理率 50%		0.20		ha					単第0-0078表
玉切 処理率 100%		0.20		ha					単第0-0079表
片付 処理率 10%		0.20		ha					単第0-0080表
計		0.20		ha					

明細表

費目・工種・施工名称など	数 量	単 位	単 価	金 額	備 考
保育間伐(Q箇所)					間伐率 30%
選木 (伐倒前に行うマーキング)	0.48	ha			単第0-0081表
伐倒 間伐率 30%	0.48	ha			単第0-0082表
枝払 処理率 50%	0.48	ha			単第0-0083表
玉切 処理率 100%	0.48	ha			単第0-0084表
片付 処理率 10%	0.48	ha			単第0-0085表
計	0.48	ha			

明細表

費目・工種・施工名称など	数	量	単	位	単	価	金	額	備考
保育間伐(R箇所)									間伐率 30%
選木 (伐倒前に行うマーキング)		0.28	ha						単第0-0086表
伐倒 間伐率 30%		0.28	ha						単第0-0087表
枝払 処理率 50%		0.28	ha						単第0-0088表
玉切 処理率 100%		0.28	ha						単第0-0089表
片付 処理率 10%		0.28	ha						単第0-0090表
計		0.28	ha						

明細表

費目・工種・施工名称など	数 量	単 位	単 価	金 額	備 考
保育間伐(S箇所)					間伐率 30%
選木 (伐倒前に行うマーキング)	0.03	ha			単第0-0091表
伐倒 間伐率 30%	0.03	ha			単第0-0092表
枝払 処理率 50%	0.03	ha			単第0-0093表
玉切 処理率 100%	0.03	ha			単第0-0094表
片付 処理率 10%	0.03	ha			単第0-0095表
計	0.03	ha			

選木(A箇所)

施工単価表

單第 0-0001 表

1ha 当り

適用条件：伐倒前に伐倒木判別のために行うマーキング

[illegible]

間伐率：30%

胸高直径: 30.2cm

1ha 当り

[illegible]

枝払 (A箇所)

施工単価表

單第 0-0003 表

1ha 当り

处理率：50%

胸高直径: 30.2cm

[illegible]

玉切 (A箇所)

施工単価表

單第 0-0004 表

1ha 当り

处理率：100%

胸高直径: 30.2cm

[illegible]

处理率：10%

胸高直径: 30.2cm

1ha 当り

[illegible]

選木(B箇所)

施工単価表

單第 0-0006 表

1ha 当り

適用条件：伐倒前に伐倒木判別のために行うマーキング

[illegible]

伐倒(B箇所)

施工単価表

單第 0-0007 表

1ha 当り

間伐率：30%

胸高直径: 38.4cm

[illegible]

枝払 (B箇所)

施工単価表

單第 0-0008 表

1ha 当り

处理率：50%

胸高直径: 38.4cm

[illegible]

玉切(B箇所)

施工単価表

單第 0-0009 表

1ha 当り

处理率：100%

胸高直径: 38.4cm

[illegible]

处理率：10%

胸高直径: 38.4cm

1ha 当り

[illegible]

選木(C箇所)

施工単価表

單第 0-0011 表

1ha 当り

適用条件：伐倒前に伐倒木判別のために行うマーキング

[illegible]

伐倒(C箇所)

施工单価表

單第 0-0012 表

1ha 当り

間伐率：30%

胸高直径: 38cm

[illegible]

枝払 (C箇所)

施工単価表

單第 0-0013 表

1ha 当り

处理率：50%

胸高直径: 38cm

[illegible]

玉切(C箇所)

施工単価表

單第 0-0014 表

1ha 当り

处理率：100%

胸高直径: 38cm

[illegible]

处理率：10%

胸高直径: 38cm

1ha 当り

[illegible]

選木(D箇所)

施工単価表

單第 0-0016 表

1ha 当り

適用条件：伐倒前に伐倒木判別のために行うマーキング

[illegible]

伐倒(D箇所)

施工单価表

單第 0-0017 表

1ha 当り

間伐率：30%

胸高直径: 32.3cm

[illegible]

枝払 (D箇所)

施工単価表

單第 0-0018 表

1ha 当り

处理率：50%

胸高直径: 32.3cm

[illegible]

玉切(D箇所)

施工単価表

單第 0-0019 表

1ha 当り

处理率: 100%

胸高直径: 32.3cm

[illegible]

处理率：10%

胸高直径: 32.3cm

1ha 当り

[illegible]

選木(E箇所)

施工単価表

單第 0-0021 表

1ha 当り

適用条件：伐倒前に伐倒木判別のために行うマーキング

[illegible]

伐倒(E箇所)

施工単価表

單第 0-0022 表

1ha 当り

間伐率：30%

胸高直径: 36.1cm

[illegible]

枝払(E箇所)

施工単価表

單第 0-0023 表

1ha 当り

处理率：50%

胸高直径: 36.1cm

[illegible]

玉切(E箇所)

施工単価表

單第 0-0024 表

1ha 当り

处理率：100%

胸高直径: 36.1cm

[illegible]

处理率：10%

胸高直径: 36.1cm

1ha 当り

[illegible]

選木(F箇所)

施工単価表

單第 0-0026 表

1ha 当り

適用条件：伐倒前に伐倒木判別のために行うマーキング

[illegible]

伐倒(F箇所)

施工単価表

單第 0-0027 表

1ha 当り

間伐率：30%

胸高直径: 33.7cm

[illegible]

处理率：50%

胸高直径: 33.7cm

1ha 当り

[illegible]

玉切(F箇所)

施工単価表

單第 0-0029 表

1ha 当り

处理率: 100%

胸高直径: 33.7cm

[illegible]

处理率：10%

胸高直径: 33.7cm

1ha 当り

[illegible]

選木(G箇所)

施工単価表

單第 0-0031 表

1ha 当り

適用条件：伐倒前に伐倒木判別のために行うマーキング

[illegible]

間伐率：30%

胸高直径: 31.6cm

1997, 1998, 1999,26

1ha 当り

[illegible]

处理率：50%

胸高直径: 31.6cm

Figure 1

1ha 当り

[illegible]

玉切(G箇所)

施工単価表

單第 0-0034 表

1ha 当り

处理率：100%

胸高直径: 31.6cm

[illegible]

处理率：10%

胸高直径: 31.6cm

1ha 当り

[illegible]

選木(H箇所)

施工単価表

單第 0-0036 表

1ha 当り

適用条件：伐倒前に伐倒木判別のために行うマーキング

[illegible]

伐倒(H箇所)

施工単価表

單第 0-0037 表

1ha 当り

間伐率：30%

胸高直径: 31.9cm

[illegible]

处理率：50%

胸高直径: 31.9cm

Figure 1. The effect of the concentration of the *Agaricus bisporus* spores on the growth of *Agaricus bisporus* and *Agaricus bisporus* spores.

1ha 当り

[illegible]

玉切(H箇所)

施工単価表

單第 0-0039 表

1ha 当り

处理率：100%

胸高直径: 31.9cm

[illegible]

处理率: 10%

胸高直径: 31.9cm

Figure 1. The effect of the concentration of the *Agaricus bisporus* spores on the growth of *Agaricus bisporus* and *Agaricus bisporus* spores.

1ha 当り

[illegible]

選木(I箇所)

施工単価表

單第 0-0041 表

1ha 当り

適用条件：伐倒前に伐倒木判別のために行うマーキング

[illegible]

伐倒(I箇所)

施工単価表

單第 0-0042 表

1ha 当り

間伐率：30%

胸高直径: 24.7cm

[illegible]

枝払 (I箇所)

施工単価表

單第 0-0043 表

1ha 当り

处理率：50%

胸高直径: 24.7cm

[illegible]

玉切 (I箇所)

施工単価表

單第 0-0044 表

1ha 当り

处理率：100%

胸高直径: 24.7cm

[illegible]

处理率：10%

胸高直径: 24.7cm

1ha 当り

[illegible]

選木(J箇所)

施工単価表

單第 0-0046 表

1ha 当り

適用条件：伐倒前に伐倒木判別のために行うマーキング

[illegible]

伐倒(J箇所)

施工単価表

單第 0-0047 表

1ha 当り

間伐率：30%

胸高直径: 24.2cm

[illegible]

枝払 (J箇所)

施工単価表

單第 0-0048 表

1ha 当り

处理率：50%

胸高直径: 24.2cm

[illegible]

玉切(J箇所)

施工単価表

單第 0-0049 表

1ha 当り

处理率：100%

胸高直径: 24.2cm

[illegible]

处理率：10%

胸高直径: 24.2cm

1ha 当り

[illegible]

選木(K箇所)

施工単価表

單第 0-0051 表

1ha 当り

適用条件：伐倒前に伐倒木判別のために行うマーキング

[illegible]

伐倒(K箇所)

施工单価表

單第 0-0052 表

1ha 当り

間伐率：30%

胸高直径: 23.2cm

[illegible]

枝払 (K箇所)

施工单価表

單第 0-0053 表

1ha 当り

处理率：50%

胸高直径: 23.2cm

[illegible]

玉切(K箇所)

施工単価表

單第 0-0054 表

1ha 当り

处理率：100%

胸高直径: 23.2cm

[illegible]

处理率：10%

胸高直径: 23.2cm

1ha 当り

[illegible]

選木(L箇所)

施工単価表

單第 0-0056 表

1ha 当り

適用条件：伐倒前に伐倒木判別のために行うマーキング

[illegible]

間伐率：30%

胸高直径: 22.4cm

1996, 1997, 1998,26

1ha 当り

[illegible]

枝払(L箇所)

施工単価表

單第 0-0058 表

1ha 当り

处理率：50%

胸高直径: 22.4cm

[illegible]

处理率: 100%

胸高直径: 22.4cm

1ha 当り

[illegible]

处理率：10%

胸高直径: 22.4cm

1ha 当り

[illegible]

選木(M箇所)

施工単価表

單第 0-0061 表

1ha 当り

適用条件：伐倒前に伐倒木判別のために行うマーキング

[illegible]

伐倒(M箇所)

施工単価表

單第 0-0062 表

1ha 当り

間伐率：30%

胸高直径: 26.8cm

[illegible]

处理率：50%

胸高直径: 26.8cm

1996, 1997, 1998,26

1ha 当り

[illegible]

玉切(M箇所)

施工単価表

單第 0-0064 表

1ha 当り

处理率：100%

胸高直径: 26.8cm

[illegible]

处理率：10%

胸高直径: 26.8cm

1ha 当り

[illegible]

選木(N箇所)

施工単価表

單第 0-0066 表

1ha 当り

適用条件：伐倒前に伐倒木判別のために行うマーキング

[illegible]

伐倒(N箇所)

施工单価表

單第 0-0067 表

1ha 当り

間伐率：30%

胸高直径: 26.9cm

[illegible]

枝払 (N箇所)

施工単価表

單第 0-0068 表

1ha 当り

处理率：50%

胸高直径: 26.9cm

[illegible]

玉切(N箇所)

施工単価表

單第 0-0069 表

1ha 当り

处理率: 100%

胸高直径: 26.9cm

[illegible]

处理率：10%

胸高直径: 26.9cm

1ha 当り

[illegible]

選木(〇箇所)

施工単価表

單第 0-0071 表

1ha 当り

適用条件：伐倒前に伐倒木判別のために行うマーキング

[illegible]

伐倒(O箇所)

施工単価表

單第 0-0072 表

1ha 当り

間伐率：30%

胸高直径: 22.9cm

[illegible]

处理率: 50%

胸高直径: 22.9cm

1997, 1998, 1999,26

1ha 当り

[illegible]

玉切(O箇所)

施工単価表

單第 0-0074 表

1ha 当り

处理率：100%

胸高直径: 22.9cm

[illegible]

处理率：10%

胸高直径: 22.9cm

1ha 当り

[illegible]

選木(P箇所)

施工単価表

單第 0-0076 表

1ha 当り

適用条件：伐倒前に伐倒木判別のために行うマーキング

[illegible]

間伐率：30%

胸高直径: 21.5cm

1997, 1998, 1999,26

1ha 当り

[illegible]

枝抔 (P箇所)

施工単価表

單第 0-0078 表

1ha 当り

处理率：50%

胸高直径: 21.5cm

[illegible]

处理率：100%

胸高直径: 21.5cm

1ha 当り

[illegible]

处理率：10%

胸高直径: 21.5cm

1ha 当り

[illegible]

選木(Q箇所)

施工単価表

單第 0-0081 表

1ha 当り

適用条件：伐倒前に伐倒木判別のために行うマーキング

[illegible]

伐倒(Q箇所)

施工単価表

單第 0-0082 表

1ha 当り

間伐率：30%

胸高直径: 18.7cm

[illegible]

枝払 (Q箇所)

施工単価表

單第 0-0083 表

1ha 当り

处理率：50%

胸高直径: 18.7cm

[illegible]

玉切(Q箇所)

施工単価表

單第 0-0084 表

1ha 当り

处理率：100%

胸高直径: 18.7cm

[illegible]

处理率：10%

胸高直径: 18.7cm

1ha 当り

[illegible]

選木(R箇所)

施工単価表

單第 0-0086 表

1ha 当り

適用条件：伐倒前に伐倒木判別のために行うマーキング

[illegible]

伐倒(R箇所)

施工单価表

單第 0-0087 表

1ha 当り

間伐率：30%

胸高直径: 18.2cm

[illegible]

处理率：50%

胸高直径: 18.2cm

1996, 1997, 1998,26

1ha 当り

[illegible]

玉切(R箇所)

施工単価表

單第 0-0089 表

1ha 当り

处理率: 100%

胸高直径: 18.2cm

[illegible]

处理率：10%

胸高直径: 18.2cm

1ha 当り

[illegible]

選木(S箇所)

施工単価表

單第 0-0091 表

1ha 当り

適用条件：伐倒前に伐倒木判別のために行うマーキング

[illegible]

間伐率：30%

胸高直径: 15cm

1ha 当り

[illegible]

处理率：50%

胸高直径: 15cm

Figure 1

1ha 当り

[illegible]

处理率：100%

胸高直径: 15cm

1ha 当り

[illegible]

处理率: 10%

胸高直径: 15cm

Figure 1

1ha 当り

[illegible]

標準地調査まとめ及び施業内容

地区名	横山, 田吹, 猪山B, 猪股
-----	-----------------

調査箇所 (地番等)	面積		標準地No.	標準地データ										施業内容等			備考
				樹種	ha本数	平均胸高 直径	平均樹高	地山勾配	相対幹距比	下層植生		アクセス		施業内容	間伐率	作業難易度	
猪山大平 189-88	0.21	ha	①	スギヒノキ	1,100	29.8	18.7	8.0	16%	灌木疎	-1	易	-1	保育間伐	30%	易	
猪山長谷 198-20	0.46	ha	①	スギ	1,000	30.4	20.0	16.0	16%	灌木疎	-1	難	1	保育間伐・保安林	30%	易	1) 徒歩20分以上かかるため、アクセス難とする。
小計	0.67	ha	荷重平均		1,031	30.2	19.6	13.5	16%						30%	易	設計書:A箇所28以上, 易
穴下横山 11816	0.43	ha	①	スギヒノキ	700	41.4	21.7	12.0	17%	灌木中	0	並	0	保育間伐	30%	易	報告書で間伐不要 1) 標準地以外にヒノギあり。
穴上野影 11536-9	0.08	ha	①	スギ	600	28.0	23.0	20.0	18%	灌木疎	-1	並	0	強度間伐	40%→30%	易	報告書で間伐不要 1) 間伐範囲内南部、風雪害多数。
穴上野影 11522-2	0.07	ha	①	スギ	600	32.3	23.0	3.0	18%	笹灌木疎	-1	並	0	強度間伐	40%→30%	易	報告書で間伐不要 1) 風倒木、先折れ木があるため、風雪害ありとする。
田吹上田吹西平 232-18	0.01	ha	①	スギ	500	36.4	19.6	0.0	23%	灌木疎	-1	易	-1	強度間伐	40%→30%	易	報告書で間伐不要 1) 隣接地番と混同を防ぐため、人工林境は、空色テープのみを使用。2) 地番内杉本数全10本のみ。3) 232-16番地と集約すれば、可能。
小計	0.59	ha	荷重平均		671	38.4	22.0	11.8	17%						30%	易	設計書:B箇所28以上, 易
下殿河内陣納 10149-8	0.21	ha	①	スギ	900	46.7	20.2	20.0	16%	灌木疎	-1	易	-1	保育間伐	30%	易	
猪山長谷 198-28	0.32	ha	①	スギ	900	36.9	22.0	19.0	15%	灌木疎	-1	難	1	保育間伐・保安林	30%	易	1) 徒歩20分以上かかるため、アクセス難とする。
穴上野影 11536-7	0.01	ha	①	スギ	800	32.3	20.4	0.0	17%	灌木疎	-1	並	0	強度間伐	40%→30%	易	報告書で間伐不要 1) 相対幹距比は17.35%のため、保育間伐は不要とする。
穴下横山 11810-1	0.21	ha	①	スギヒノキ	900	31.1	17.0	35.0	20%	灌木疎	-1	易	-1	強度間伐	40%→30%	易	報告書で間伐不要 1) 標準地以外にスギあり。
小計	0.75	ha	荷重平均		899	38.0	20.1	23.5	17%						30%	易	設計書:C箇所28以上, 易
上筒賀東小原 350-1	0.45	ha	①	スギ	1,300	32.3	18.3	38.0	15%	灌木中	0	易	-1	保育間伐・保安林	30%	中	
小計	0.45	ha	荷重平均		1,300	32.3	18.3	38.0	15%						30%	中	設計書:D箇所28以上, 中
穴上野影 11522	0.70	ha	①	スギヒノキ	900	29.3	23.1	27.0	14%	灌木中	0	並	0	保育間伐	30%	中	
上筒賀大井山 553-1	4.35	ha	①	スギヒノキ	1,200	28.2	19.5	28.0	15%	灌木中	0	易	-1	強度間伐	40%→30%	中	報告書で間伐不要 1) 倒木が多数みられるため、風雪害有とする。2) 道路沿い(側転番号Y582～Y627付近)を中心に皮はぎ被害が見られるため、獣害有とする。3) 標準地①は相対幹距比が15%であるが、他の標準値の相対幹距比の値(林分全体の状況)を勘案し、保育間伐は不要とする。
			②	スギ	800	35.5	18.3	32.0	19%								
			③	スギ	600	41.3	19.0	32.0	21%								
			④	スギ	600	46.7	22.3	32.0	18%								
			⑤	スギヒノキ	900	34.2	18.0	34.0	19%								
			平均		820	37.2	19.4	31.6	18%								
小計	5.05	ha	荷重平均		831	36.1	19.9	31.0	17%						30%	中	設計書:E箇所28以上, 中


中筒賀地主谷 361-3	0.29	ha	①	スギヒノキ	1,200	31.0	18.8	38.0	15%	笹灌木中	0	難	1	保育間伐	30%	難	1)標準地④付近に曲木、先折れ木が多い ため、風雪害有とした 2)車道より20分以 上かかるためアクセス難とする
上筒賀椿山 120-1	0.18	ha	①	スギヒノキ	1,100	38.0	19.6	34.0	15%	笹灌木中	0	並	0	保育間伐	30%	難	
小計	0.47	ha	荷重平均		1,162	33.7	19.1	36.5	15%						30%	難	設計書:F箇所28以上, 難
上筒賀東小原 341	1.37	ha	①	スギヒノキ	1,400	29.3	21.1	34.0	13%	灌木中	0	難	1	保育間伐	30%	難	1) 徒歩20分以上かかるため、アクセス難と する。
			②	スギ	1,400	33.9	20.1	36.0	13%								
			平均		1,400	31.6	20.6	35.0	13%								
小計	1.37	ha	荷重平均		1,400	31.6	20.6	35.0	13%						30%	難	設計書:G箇所28以上, 難
田吹下田吹東平 117	0.37	ha	①	スギ	900	33.3	20.0	30.0	17%	灌木疎	-1	難	1	保育間伐	30%	難	1) 徒歩20分以上かかるためアクセス難と する。2) 先折れ、曲木が目立つため、風雪 害有とする。3) 相対幹距比は16.67%のた め、保育間伐必要とする。
田吹下田吹東平 119	0.45	ha	①	スギヒノキ	900	35.6	19.8	32.0	17%	灌木中	0	難	1	保育間伐	30%	難	1)標準地以外にヒノキあり。2)相対幹距比 は16.85%のため、保育間伐必要とする。 3) 徒歩20分以上かかるためアクセス難と する。
穴下野影 11557	0.11	ha	①	スギヒノキ	600	29.7	19.0	42.0	21%	灌木中	0	並	0	保育間伐・保 安林	30%	難	報告書で間伐不要 1) 先折れ木が目立つ ため、風雪害有とする。
上筒賀大井山 560-3	0.02	ha	①	スギ	700	39.7	20.0	34.0	19%	灌木疎	-1	難	1	強度間伐	40%→30%	難	報告書で間伐不要 1) 渡河の必要がある ため、アクセス難とする。
田吹下田吹東平 121	0.66	ha	①	スギ	900	34.4	18.4	32.0	18%	灌木疎	-1	難	1	強度間伐	40%→30%	難	報告書で間伐不要 1) 徒歩20分以上か かるためアクセス難とする。
田吹下田吹東平 122	1.56	ha	①	スギ	800	23.0	12.8	28.0	28%	灌木中	0	難	1	強度間伐	40%→30%	難	報告書で間伐不要 1) 徒歩20分以上か かるためアクセス難とする。2) 先折れ木が 見られるため風雪害有とする。
			②	スギ	600	35.7	18.3	26.0	22%								
			平均		700	29.4	15.6	27.0	25%								
小計	3.17	ha	荷重平均		790	31.9	17.4	29.7	21%						30%	難	設計書:H箇所28以上, 難
猪山守岩 112-1	1.95	ha	①	スギヒノキ	1,500	25.6	17.9	32.0	14%	灌木疎	-1	易	-1	保育間伐・保 安林	30%	易	1)電気柵の位置は、標準地平面図および 境界杭⑤の写真を参照。2)標準地データ (相対幹距比)および衛星写真より、間伐 範囲と間伐不要範囲を緑線で分けた(標 準地位置図参照)
			②	ヒノキ	1,100	19.6	15.5	29.0	19%								
			平均		1,300	22.6	16.7	30.5	17%								
穴下横山 11812-1	0.25	ha	①	スギヒノキ	1,100	27.8	18.0	38.0	17%	笹灌木疎	-1	易	-1	保育間伐	30%	易	1)相対幹距比は16.75%のため、保育間 伐必要とする。2)標準地以外にスギあり。
田吹上田吹西平 232-16	0.07	ha	①	スギヒノキ	1,300	26.6	19.7	0.0	14%	灌木疎	-1	易	-1	保育間伐	30%	易	
猪山空山 199-82	1.10	ha	①	ヒノキ	1,200	21.5	16.8	16.0	17%	灌木疎	-1	並	0	保育間伐・保 安林	30%	易	報告書で間伐不要
			②	スギヒノキ	900	33.1	18.7	10.0	18%								
			平均		1,050	27.3	17.8	13.0	18%								
猪山守岩 125	0.13	ha	①	スギヒノキ	1000	27.4	18.6	24	17%	灌木中	0	易	-1	保育間伐・保 安林	30%	易	報告書で間伐不要 1) 電気柵の位置は、 標準地平面図参照。2) 人工林西側は民家 に近く、保育間伐は困難。
小計	3.50	ha	荷重平均		1,196	24.7	17.3	24.7	17%						30%	易	設計書:I箇所22以上28未満, 易

猪山守岩 120	0.13	ha	①	スギ	1,600	26.8	19.8	18.0	13%	笹灌木中	0	易	-1	保育間伐・保安林	30%	易	1)標準地以外に、ヒノキあり。2)電気柵の位置は、標準地平面図参照。3)地番内に杭3本あり。
下殿河内城山 10670	0.74	ha	①	ヒノキ	1,400	23.7	18.1	36.0	15%	灌木疎	-1	易	-1	保育間伐	30%	易	
穴下横山 11861	0.08	ha	①	ヒノキ	1,500	26.9	17.9	2.0	14%	灌木中	0	易	-1	保育間伐	30%	易	1)樹皮剥がれが目立つため、獣害有とする。
猪山守岩 119	0.30	ha	①	スギ	1400	23.4	15.6	12	17%	灌木疎	-1	並	0	保育間伐・保安林	30%	易	報告書で間伐不要 1)標準地以外に、ヒノキあり
小計	1.25	ha	荷重平均		1,427	24.2	17.7	26.2	15%						30%	易	設計書:J箇所22以上28未満, 易
猪山折目 241-1	0.58	ha	①	スギ	1,800	23.2	16.9	22.0	14%	灌木疎	-1	並	0	保育間伐	30%	易	
小計	0.58	ha	荷重平均		1,800	23.2	16.9	22.0	14%						30%	易	設計書:K箇所22以上28未満, 易
上筒賀大井山 560-2	0.94	ha	①	スギ	1,400	22.4	14.4	36.0	19%	灌木疎	-1	並	0	強度間伐	40%→30%	中	報告書で間伐不要
小計	0.94	ha	荷重平均		1,400	22.4	14.4	36.0	19%						30%	中	設計書:L箇所22以上28未満, 中
穴上野影 11532-1	0.39	ha	①	スギヒノキ	900	28.7	22.0	33.0	15%	笹灌木中	0	易	-1	保育間伐	30%	中	1)標準地①側間伐範囲内北部、風雪害多数有り。2)人工林林層に違いがみられるため、標準値を2か所設定した。3)相対幹距比の値から標準地②側は間伐不要と考えられる。
			②	ヒノキ	900	24.9	15.6	32.0	21%								
			平均		900	26.8	18.8	32.5	18%								
猪山獅子谷 244	0.12	ha	①	スギ	600	26.7	16.3	28.0	25%	灌木疎	-1	難	1	強度間伐	40%→30%	中	報告書で間伐不要 1)徒歩20分以上かかるためアクセス難とする。
小計	0.51	ha	荷重平均		829	26.8	18.2	31.4	20%						30%	中	設計書:M箇所22以上28未満, 中
下筒賀サイカエ キ10415	0.35	ha	①	ヒノキ	1,300	26.9	18.0	41.0	15%	灌木疎	-1	難	1	保育間伐	30%	難	1)標準地以外に杉あり
小計	0.35	ha	荷重平均		1,300	26.9	18.0	41.0	15%						30%	難	設計書:N箇所22以上28未満, 難
穴下横山 11850	0.05	ha	①	スギ	700	22.9	20.6	40.0	18%	灌木中	0	並	0	強度間伐	40%→30%	難	報告書で間伐不要 1)当該地番広範囲にわたり、2014年ごろ皆伐された形跡あり。残存人工林は狭小となる。(参考画像 杭の写真3枚目)
小計	0.05	ha	荷重平均		700	22.9	20.6	40.0	18%						30%	難	設計書:O箇所22以上28未満, 難
猪山空山 199-78	0.20	ha	①	スギ	1100	21.5	14.7	6	20%	笹灌木疎	-1	易	-1	保育間伐・保安林	30%	易	報告書で間伐不要 1)プロット以外にヒノキあり。
小計	0.20	ha	荷重平均		1,100	21.5	14.7	6.0	20%						30%	易	設計書:P箇所16以上22未満, 易
猪山折目 204	0.16	ha	①	スギ	1,700	19.8	14.5	24.0	17%	灌木疎	-1	並	0	保育間伐	30%	易	1)相対幹距比17%だが、16.76%のため、保育間伐必要とする。
猪山大平 189-154	0.32	ha	①	スギ	1,800	18.1	15.2	18.0	15%	灌木疎	-1	並	0	保育間伐・保安林	30%	易	1)標準地以外にヒノキ有り。
小計	0.48	ha	荷重平均		1,767	18.7	15.0	20.0	16%						30%	易	設計書:Q箇所16以上22未満, 易
穴下横山 11758	0.11	ha	①	ヒノキ	1,200	19.7	17.0	41.0	17%	灌木中	0	易	-1	保育間伐	30%	中	1)標準地以外にスギあり。2)相対幹距比は16.98%のため、保育間伐必要とする。
猪山折目 243-1	0.17	ha	①	スギ	1500	17.2	11.1	34	23%	灌木中	0	並	0	強度間伐	40%→30%	難	報告書で間伐不要
小計	0.28	ha	荷重平均		1,382	18.2	13.4	36.8	21%						30%	中	設計書:R箇所16以上22未満, 中
穴上野影 11632-1	0.03	ha	①	ヒノキ	2,400	15.0	15.0	42.0	14%	灌木疎	-1	易	-1	保育間伐	30%	易	
小計	0.03	ha	荷重平均		2,400	15.0	15.0	42.0	14%						30%	易	設計書:S箇所10以上16未満, 易

計 20.69


全体図

1:100000

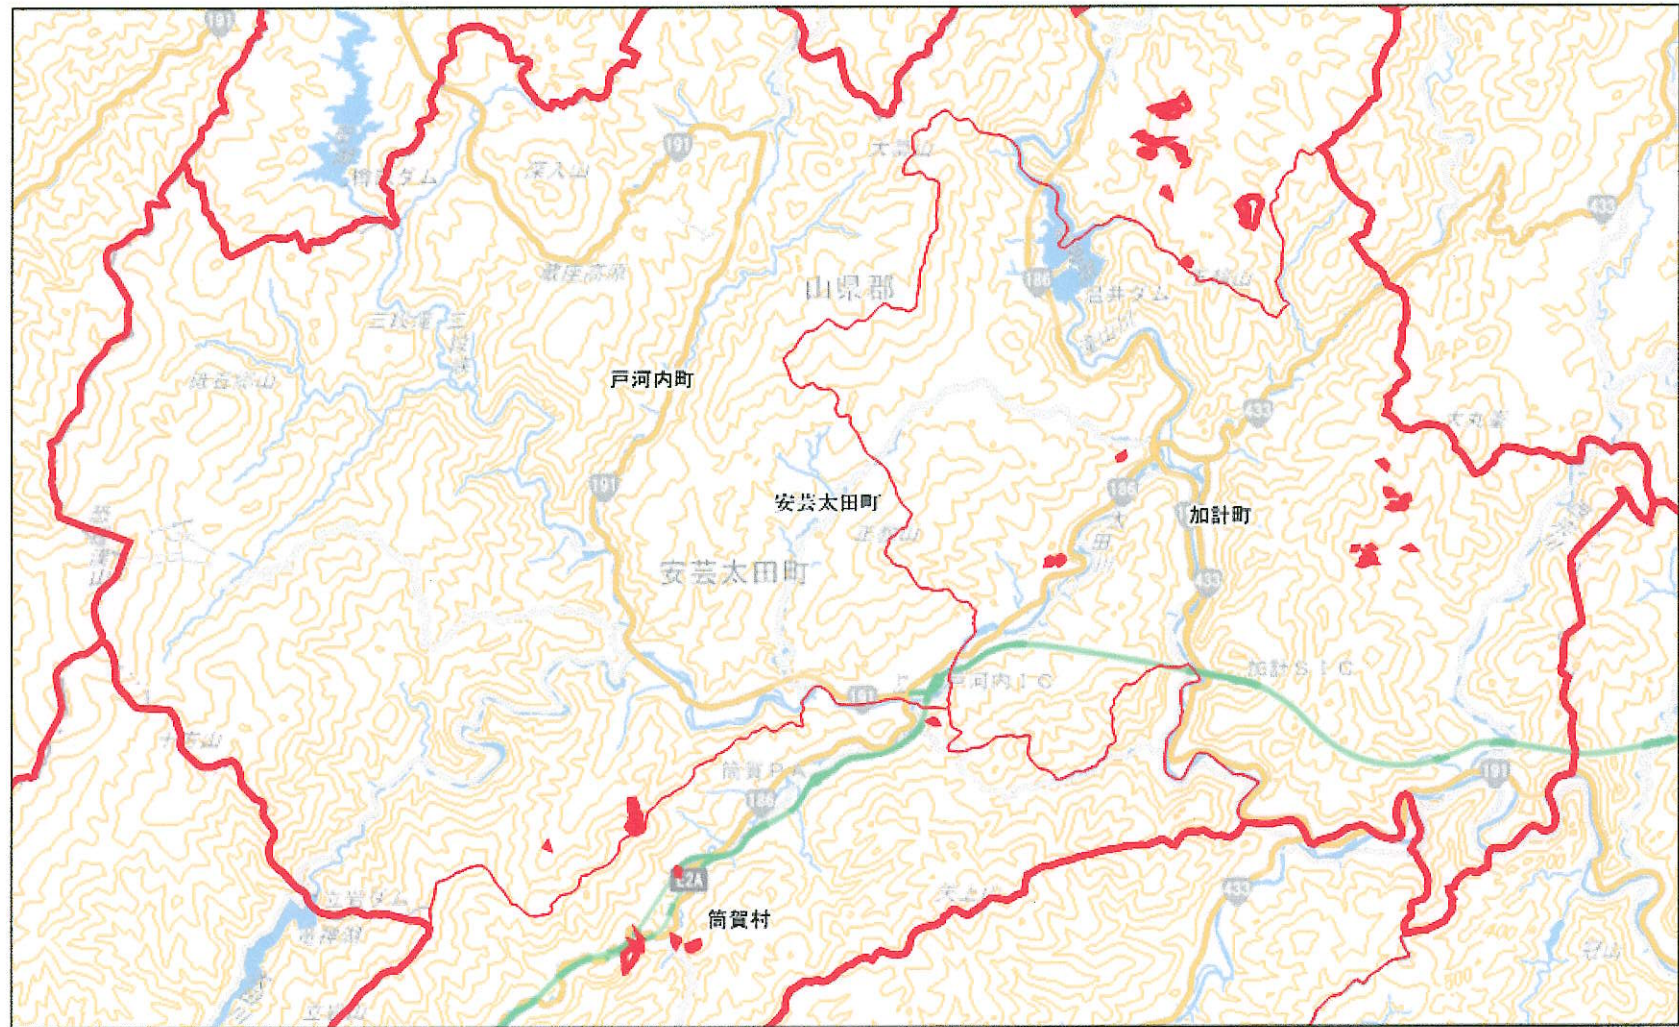


猪山

1:20000

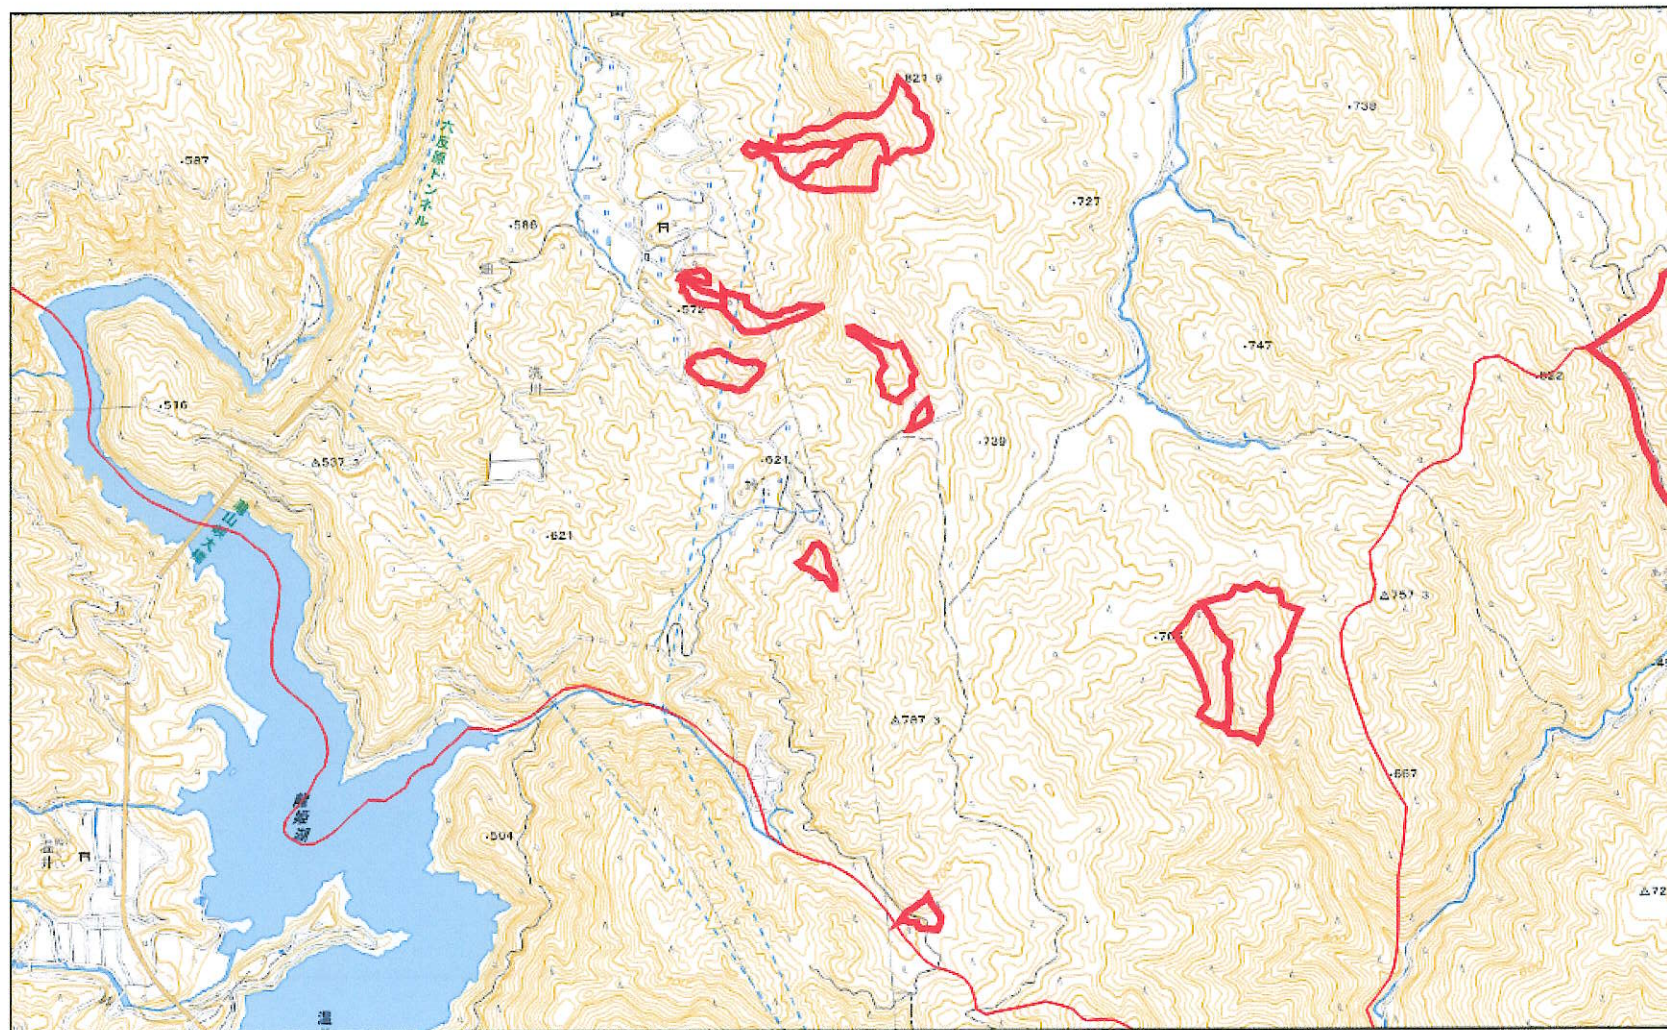

猪山

1:5000

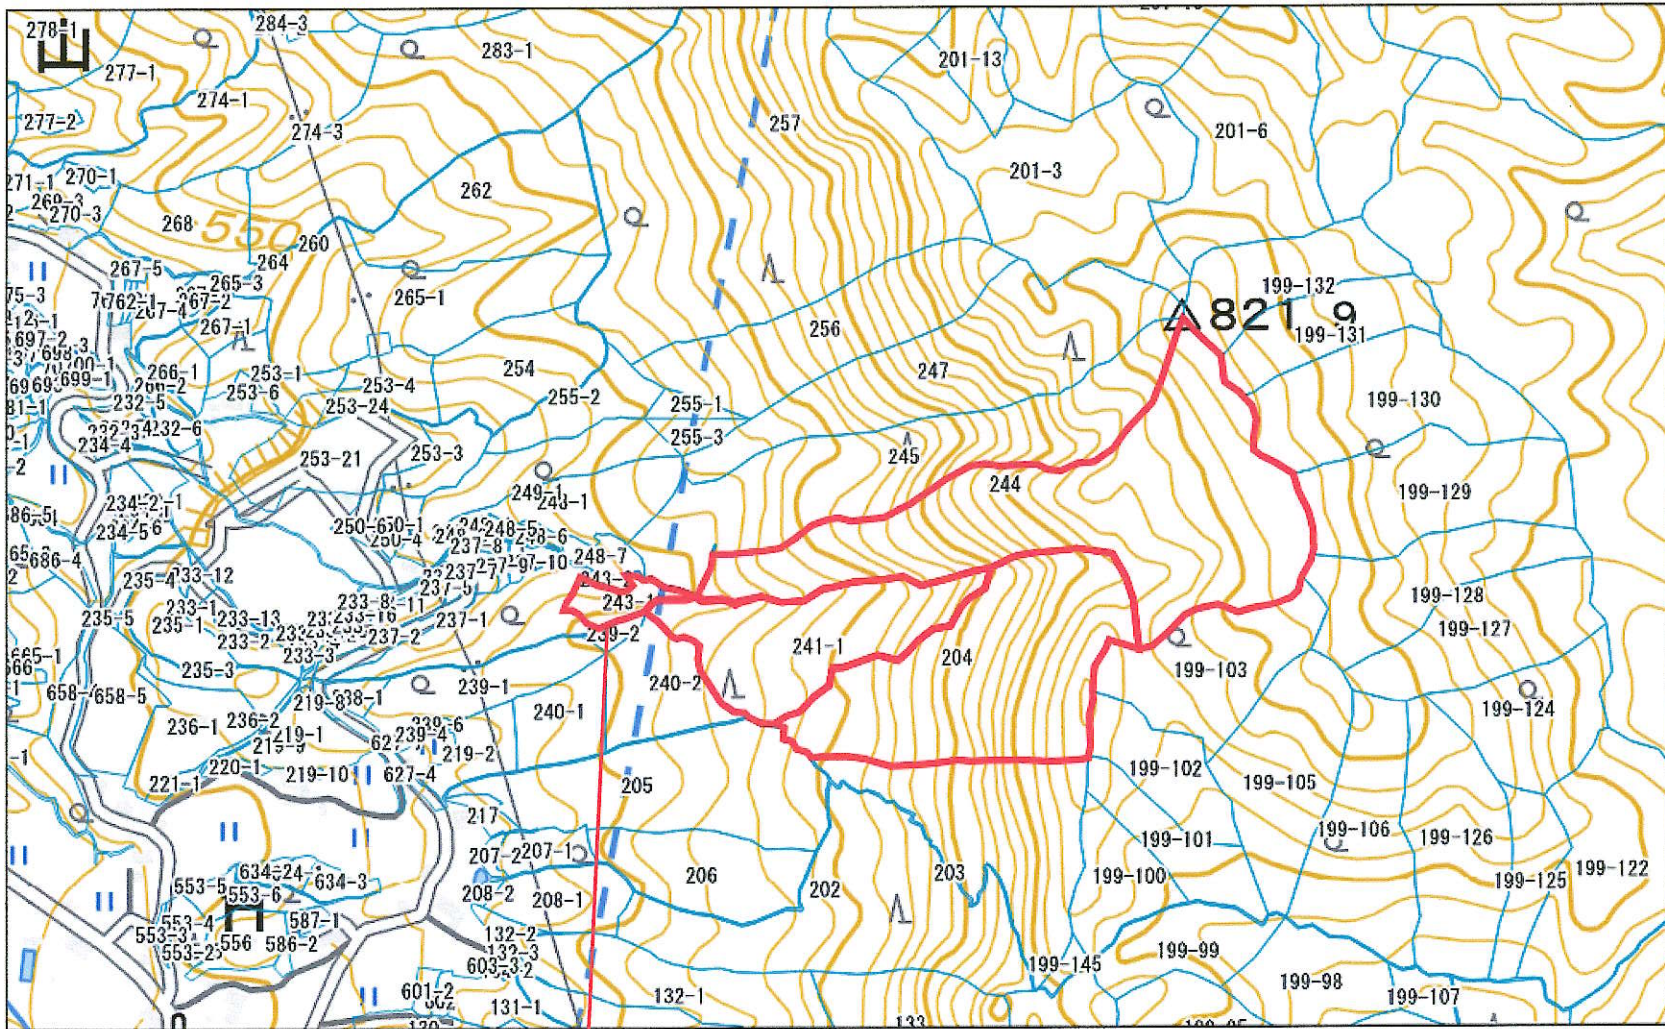


243-1

猪山

119

199-82


1:5000

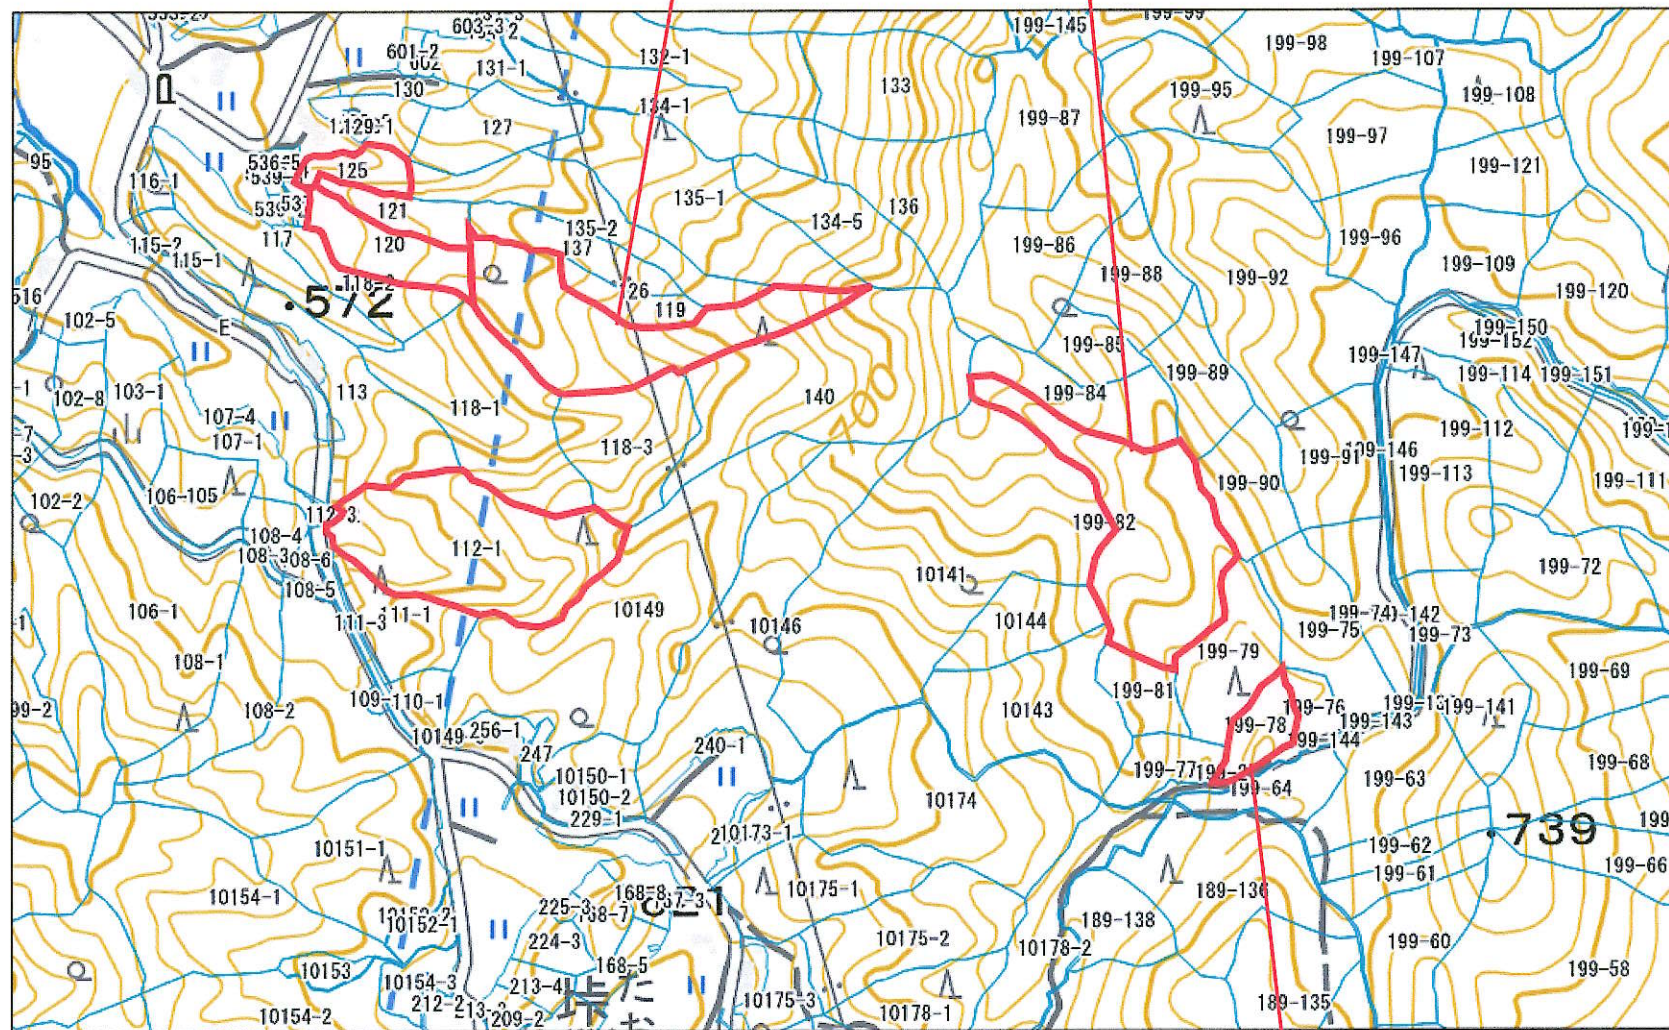

199-78


猪山

1:5000

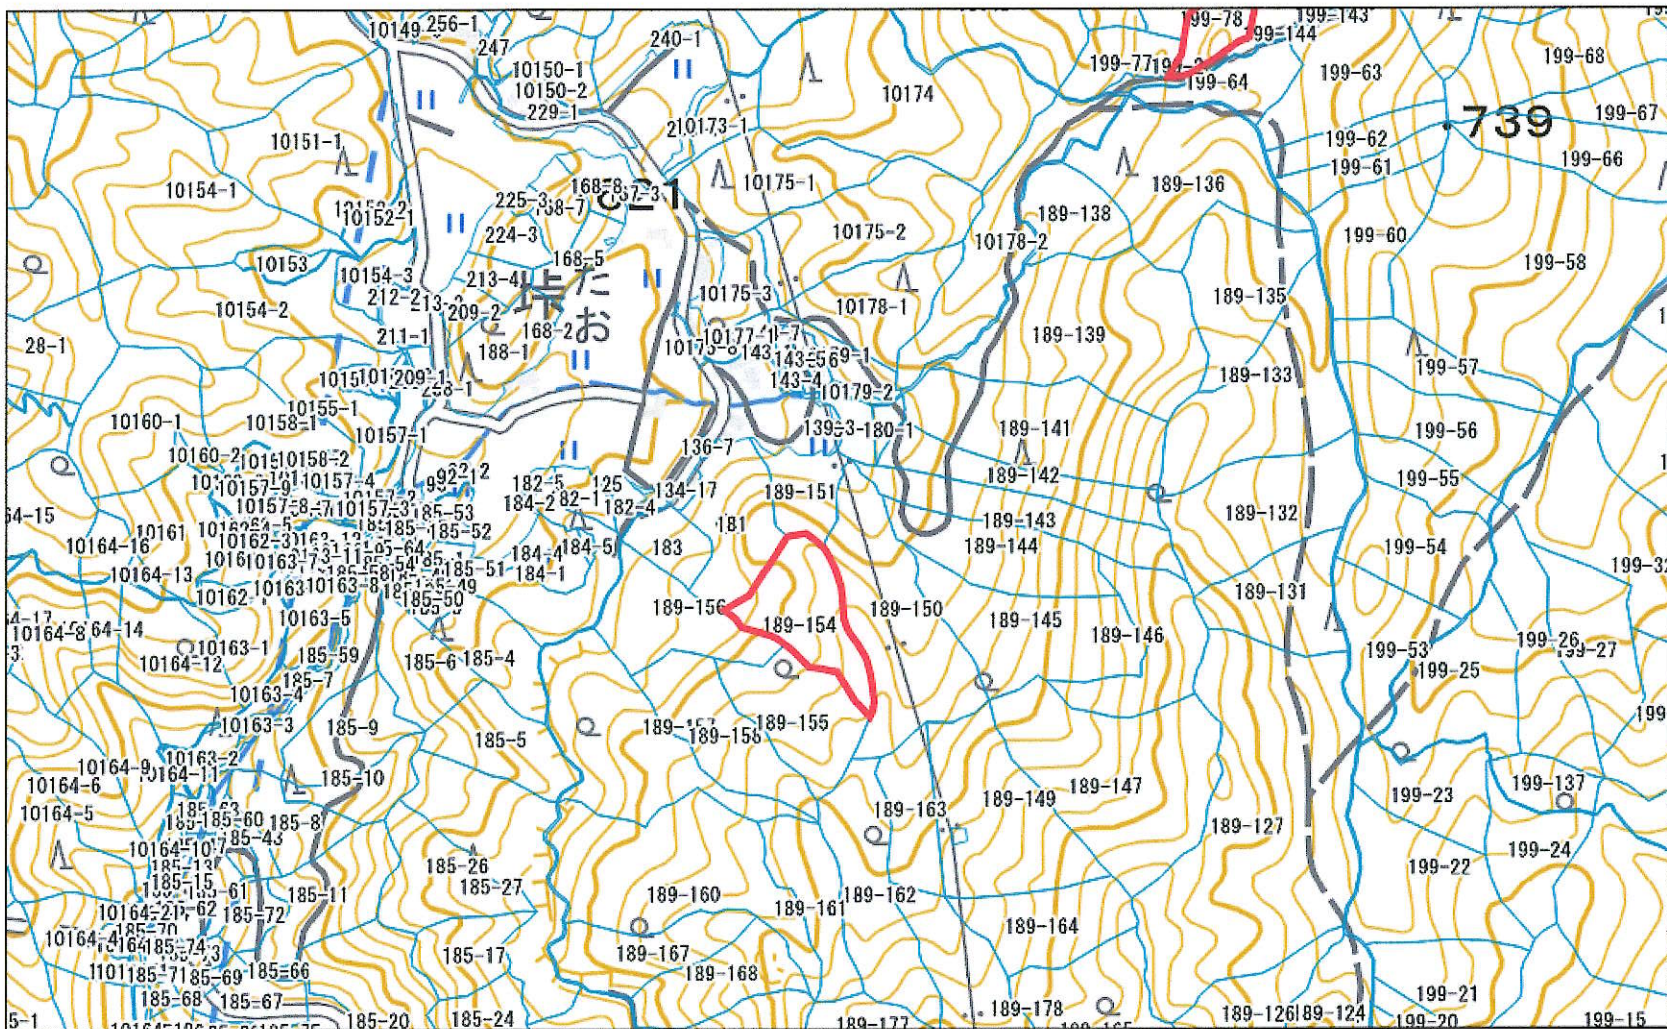


猪山

1:5000

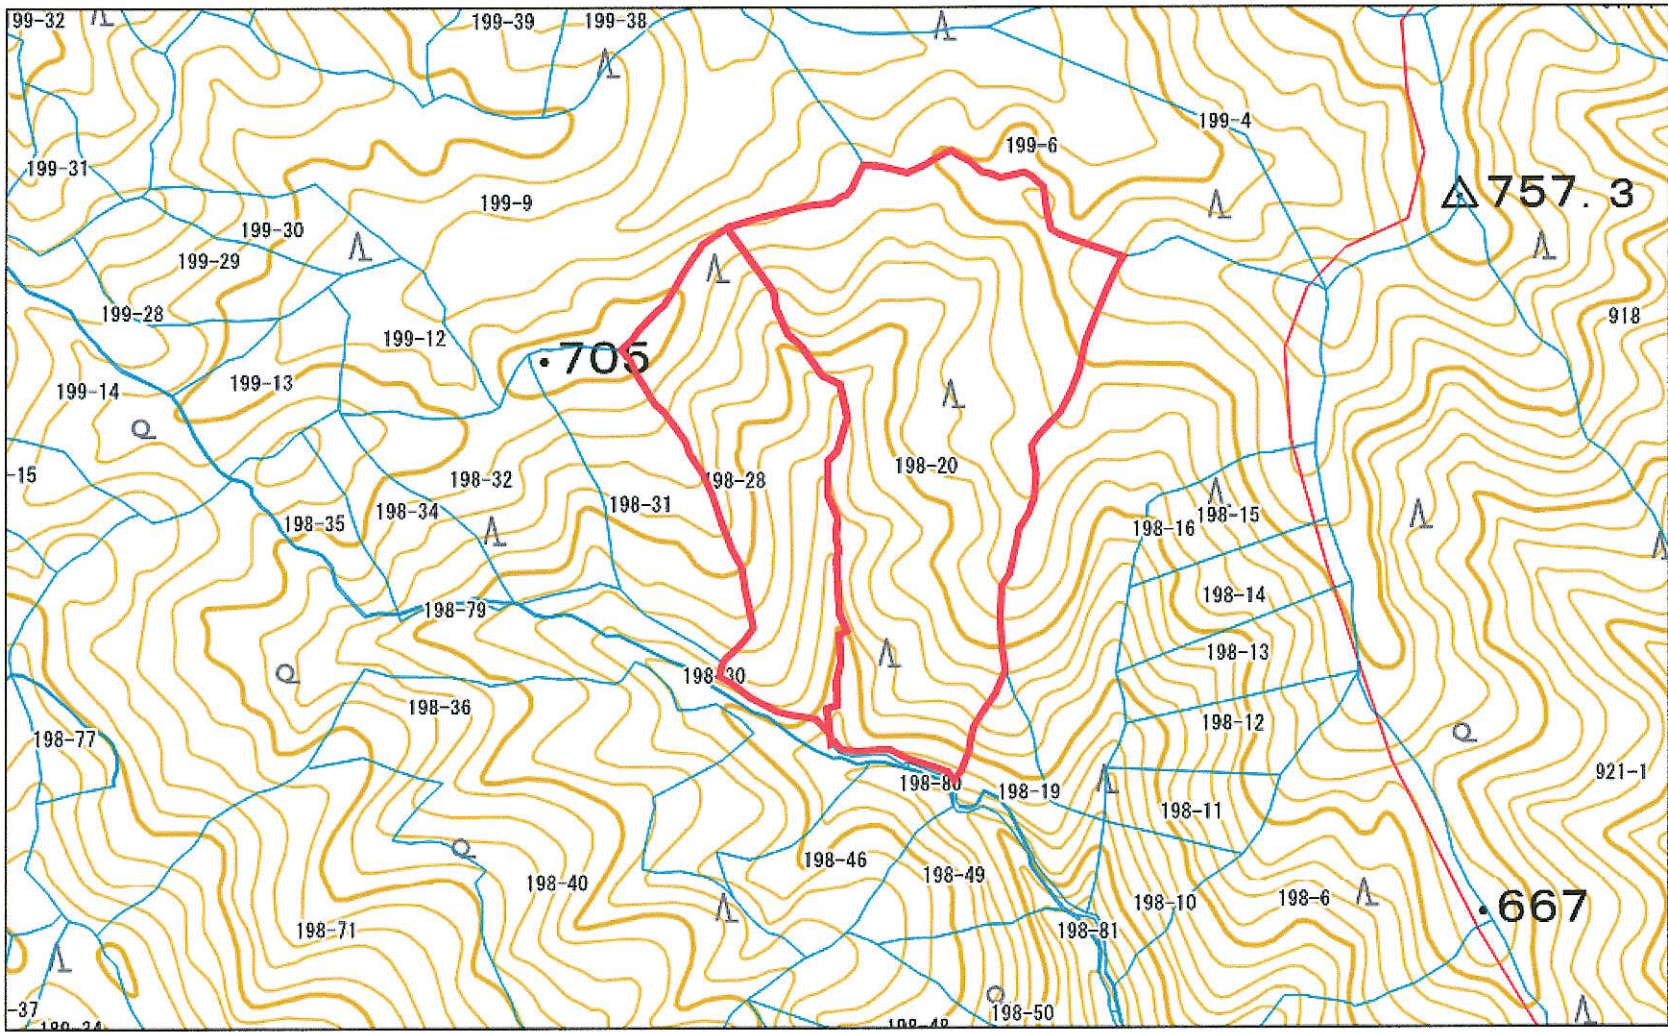


猪山

1:5000

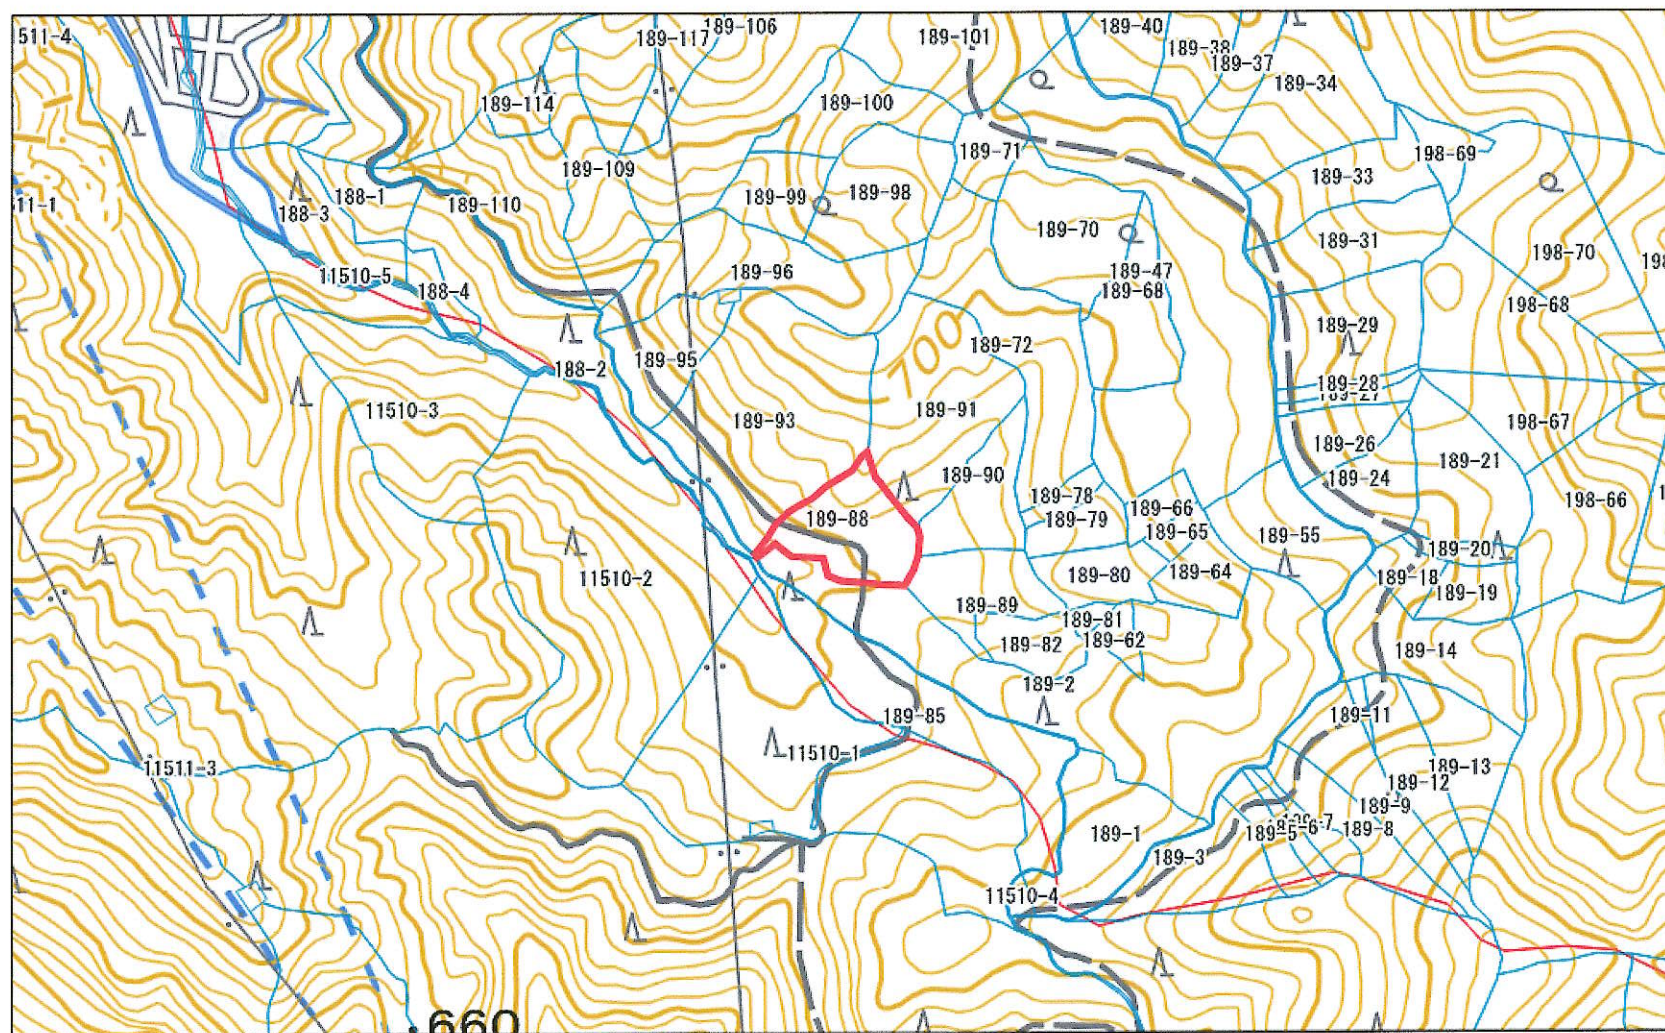


穴

1:20000

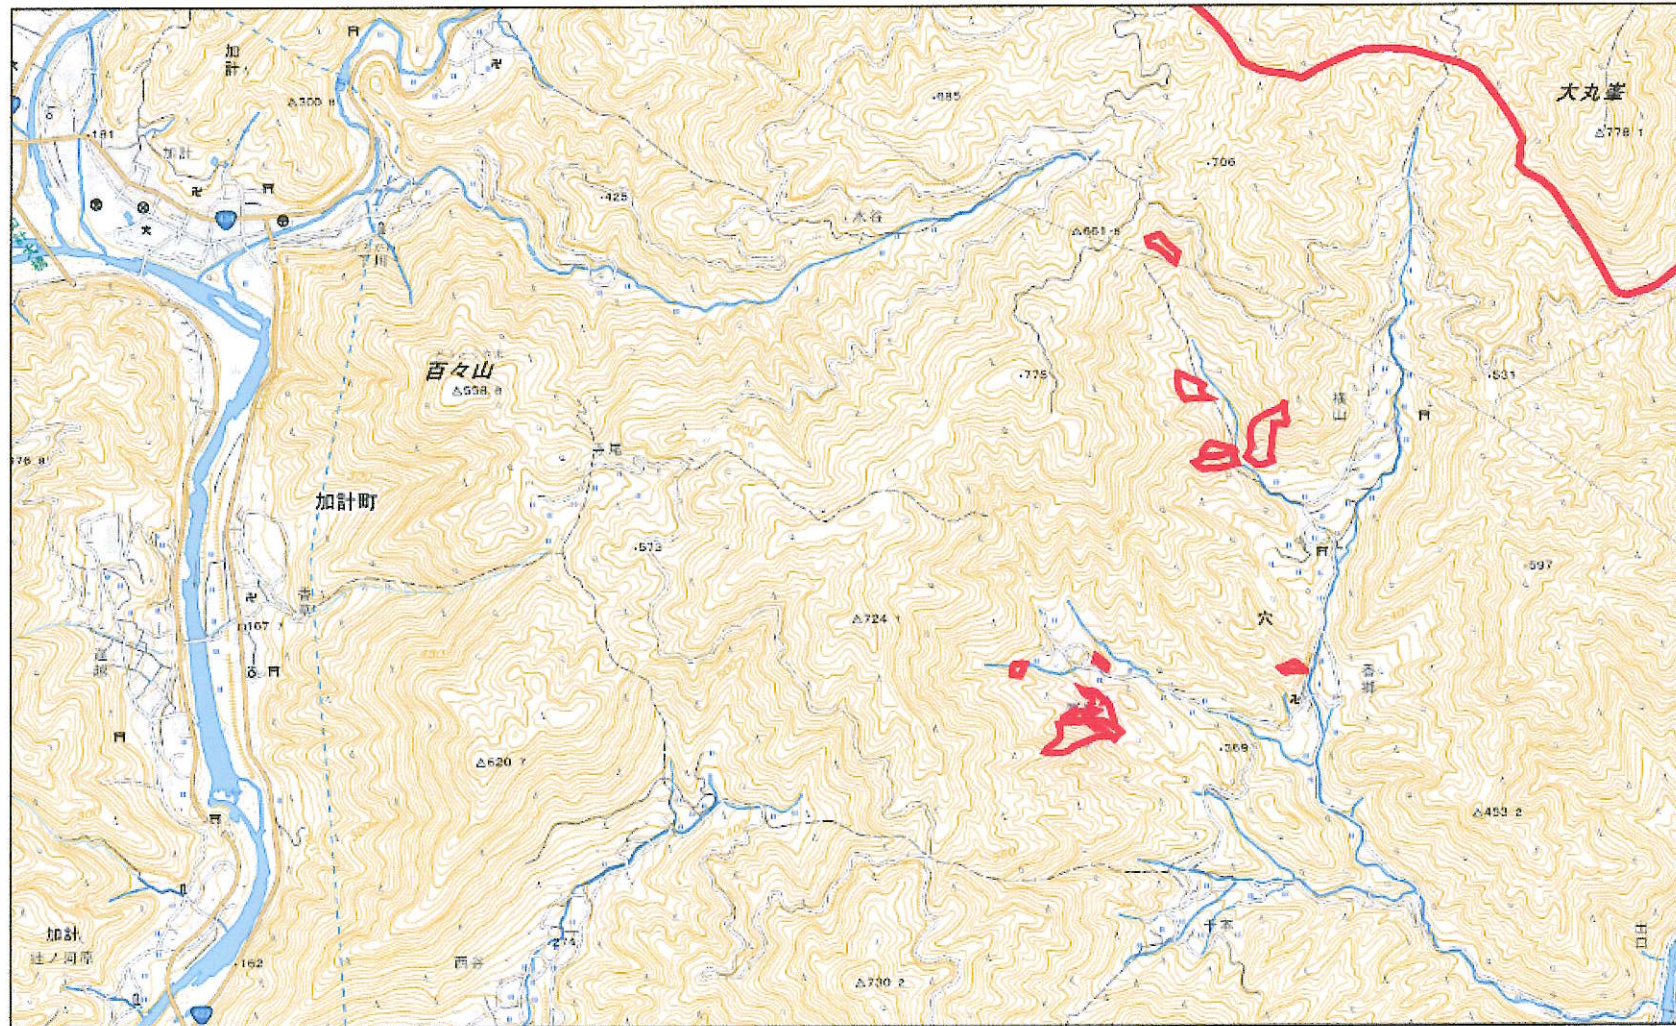


穴

1:2500

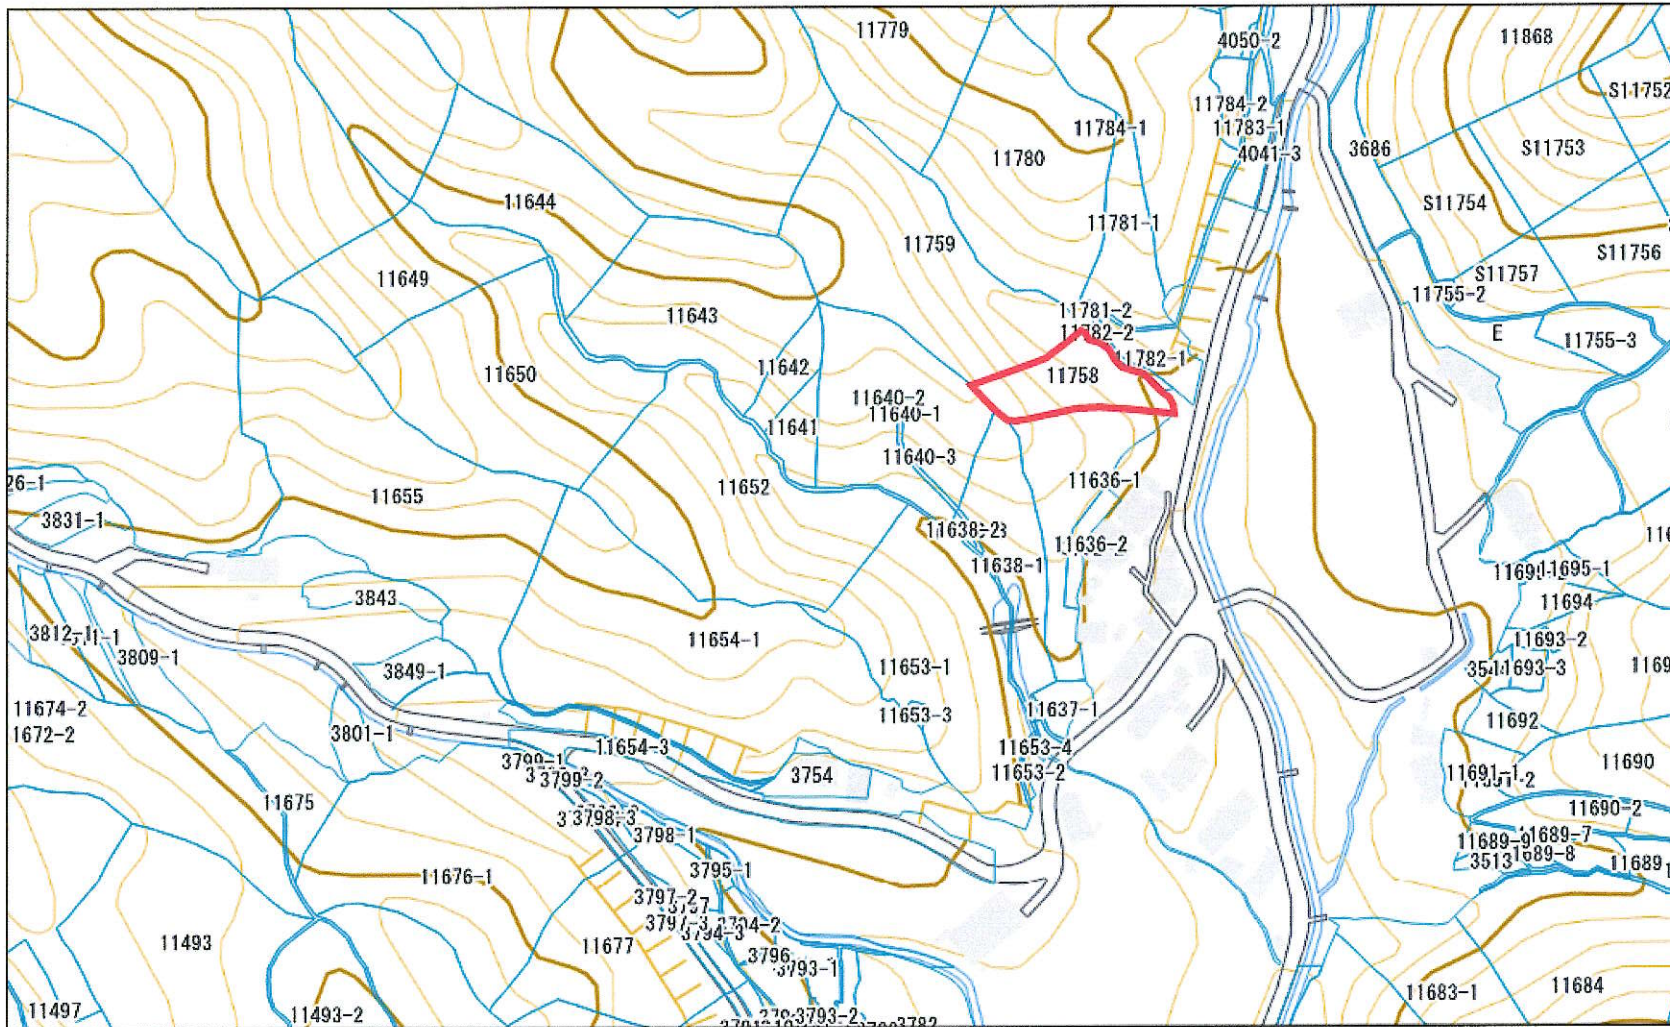


下殿河内・下筒賀

1:20000

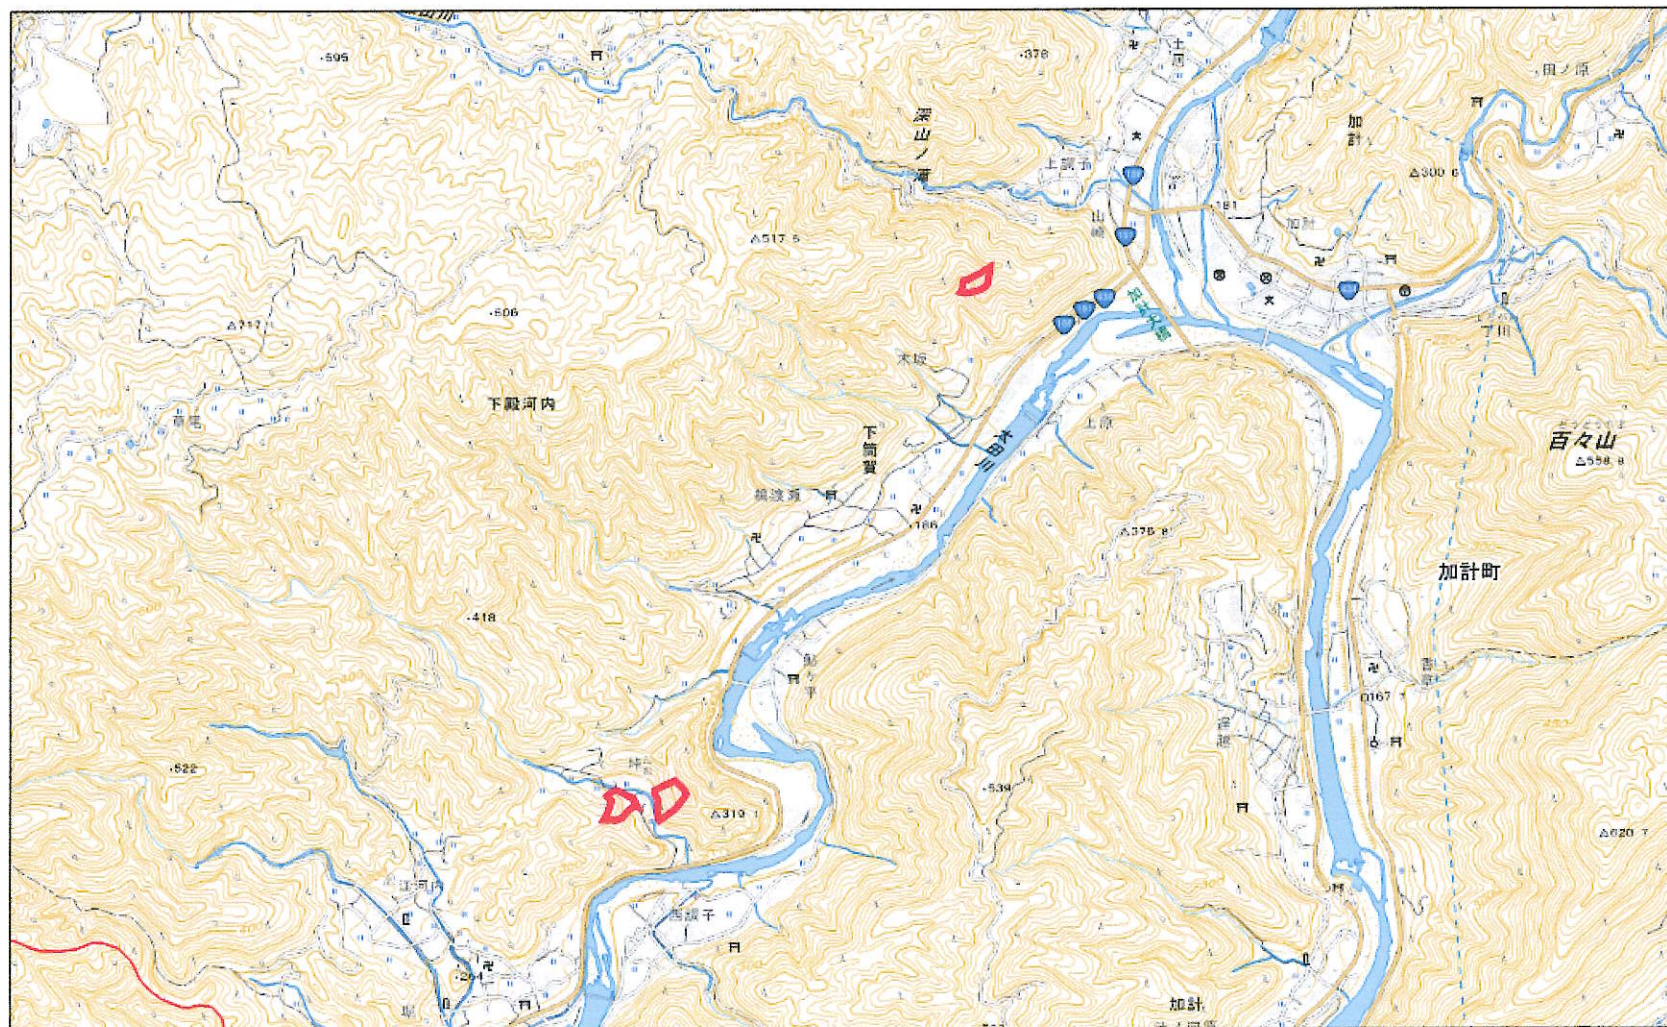


下筒賀

1:5000

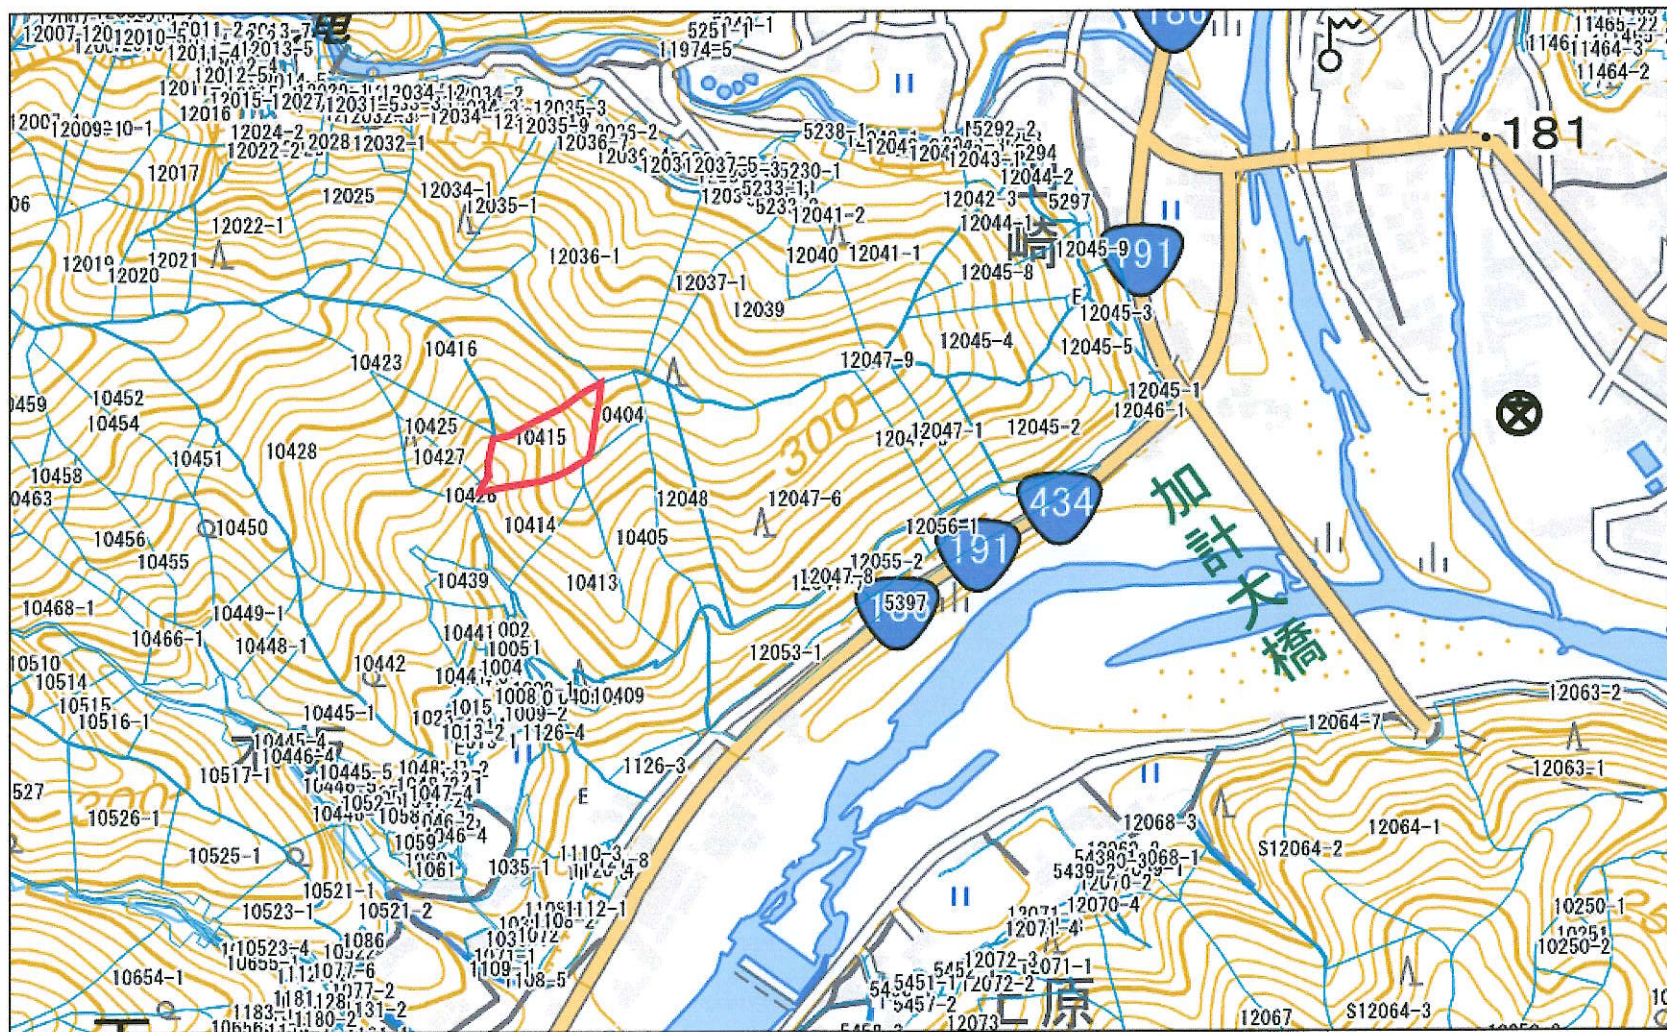


下殿河内


1:5000

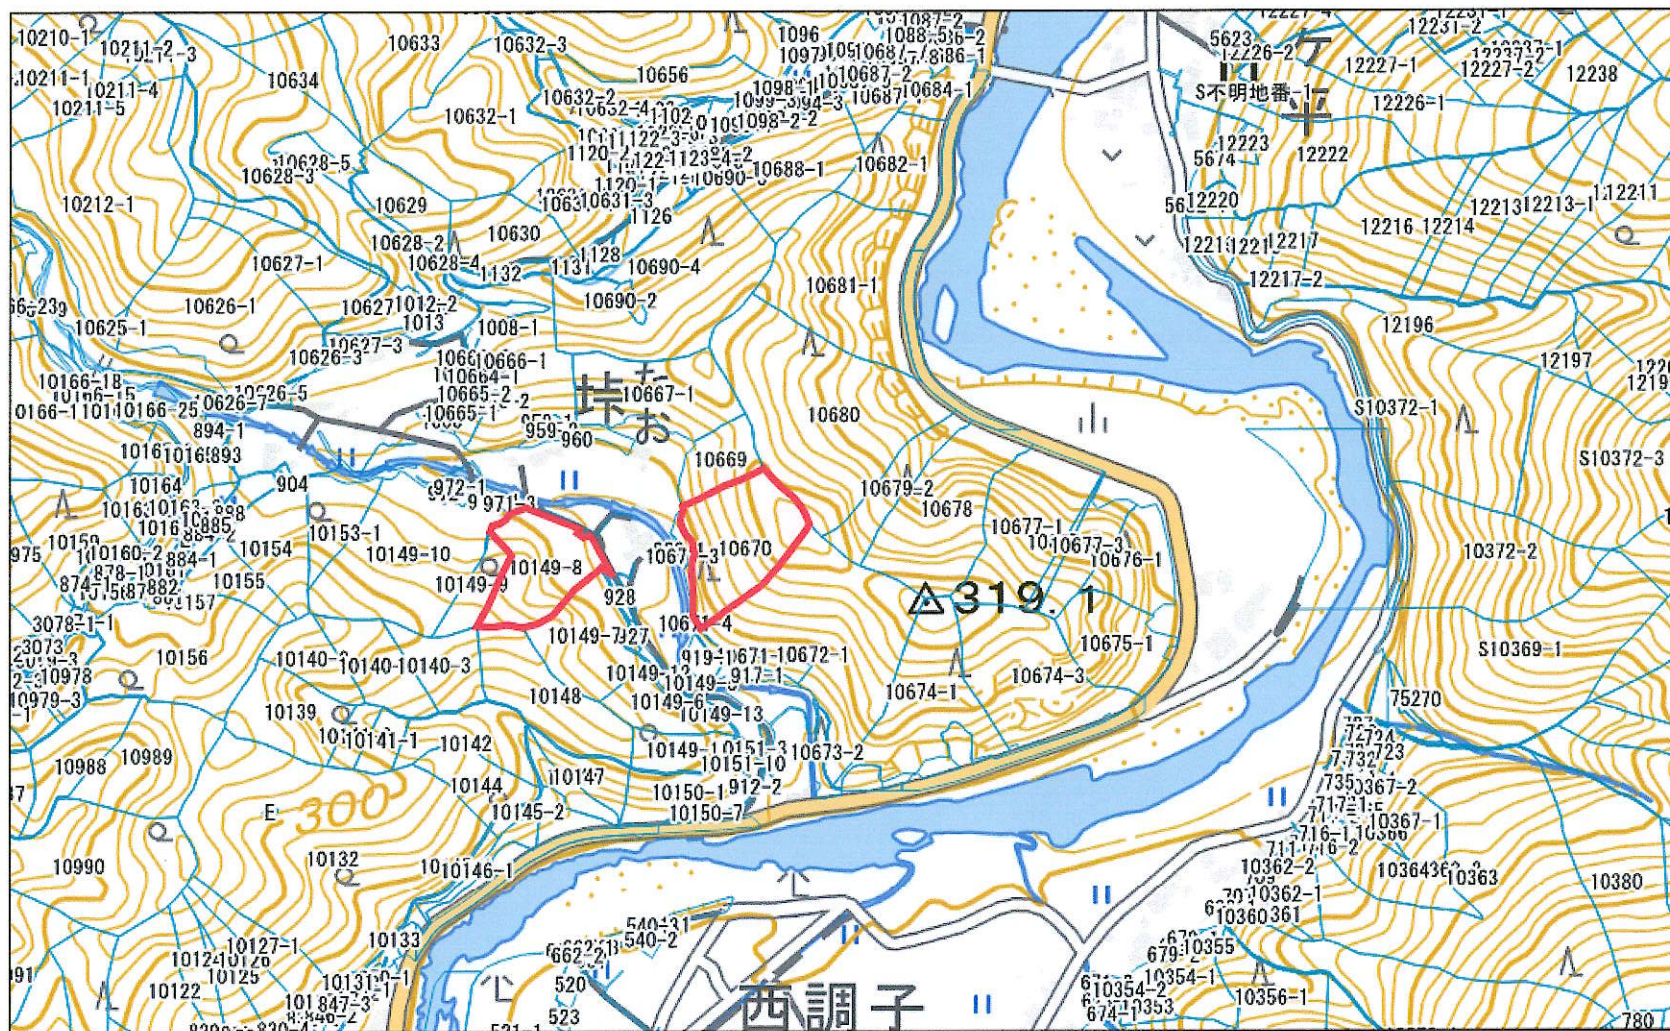

中筒賀


1:20000

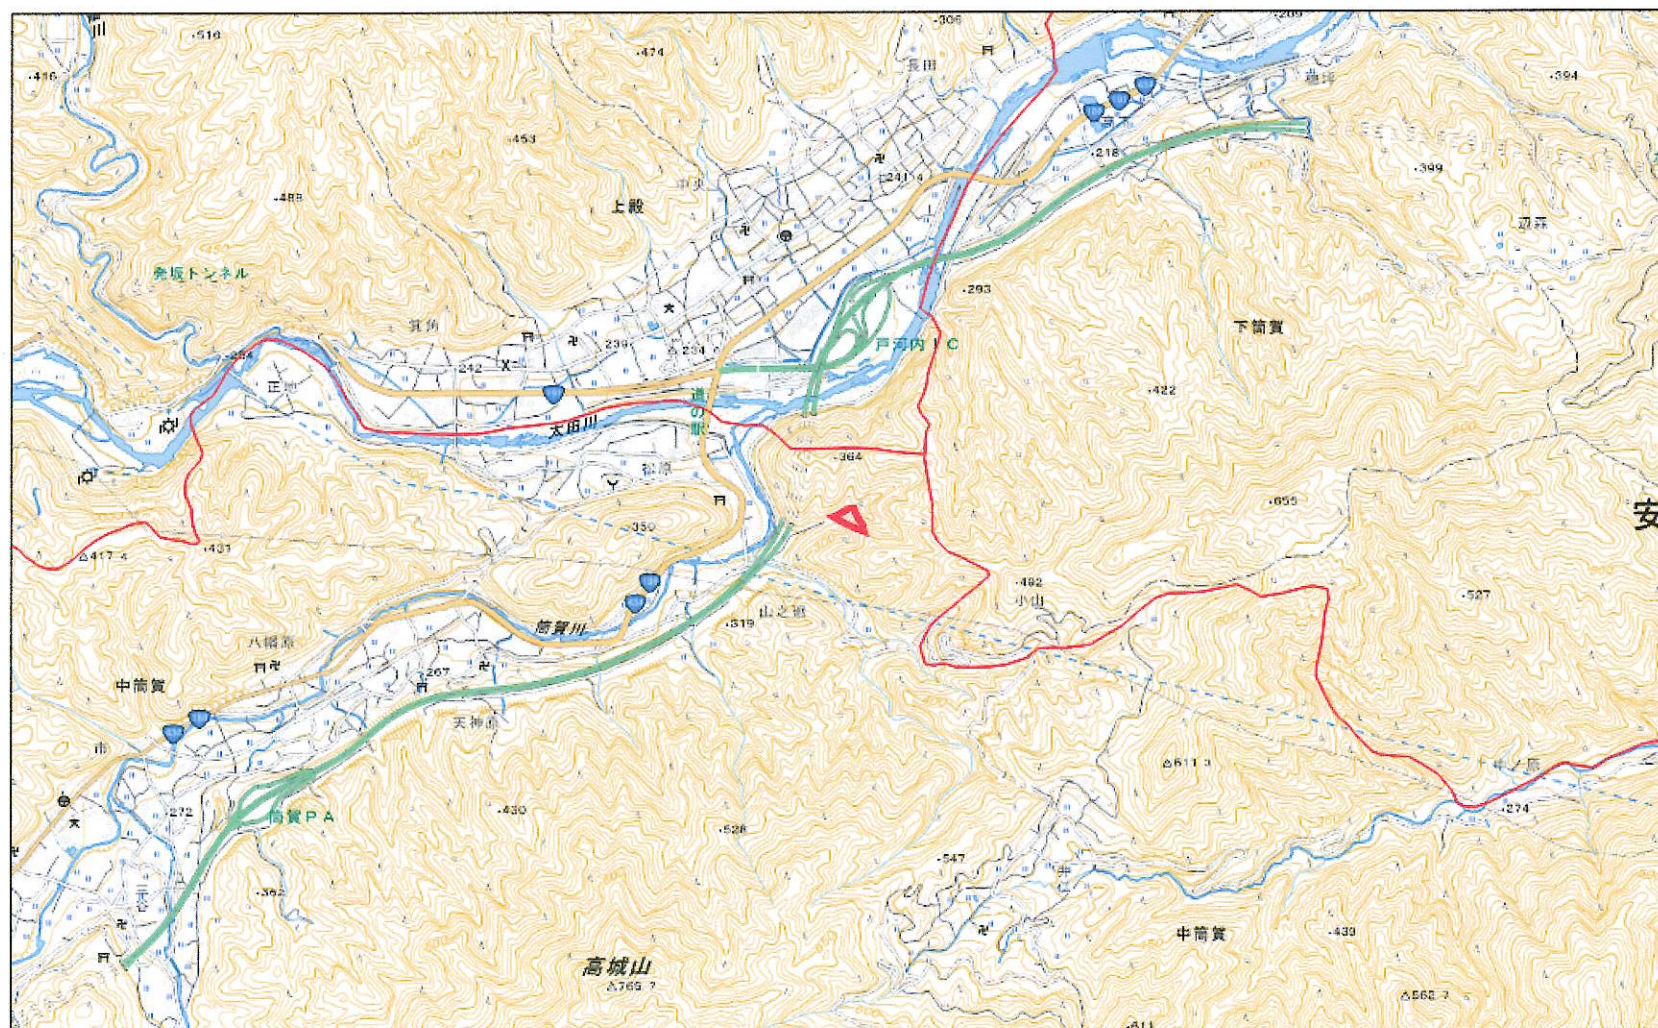

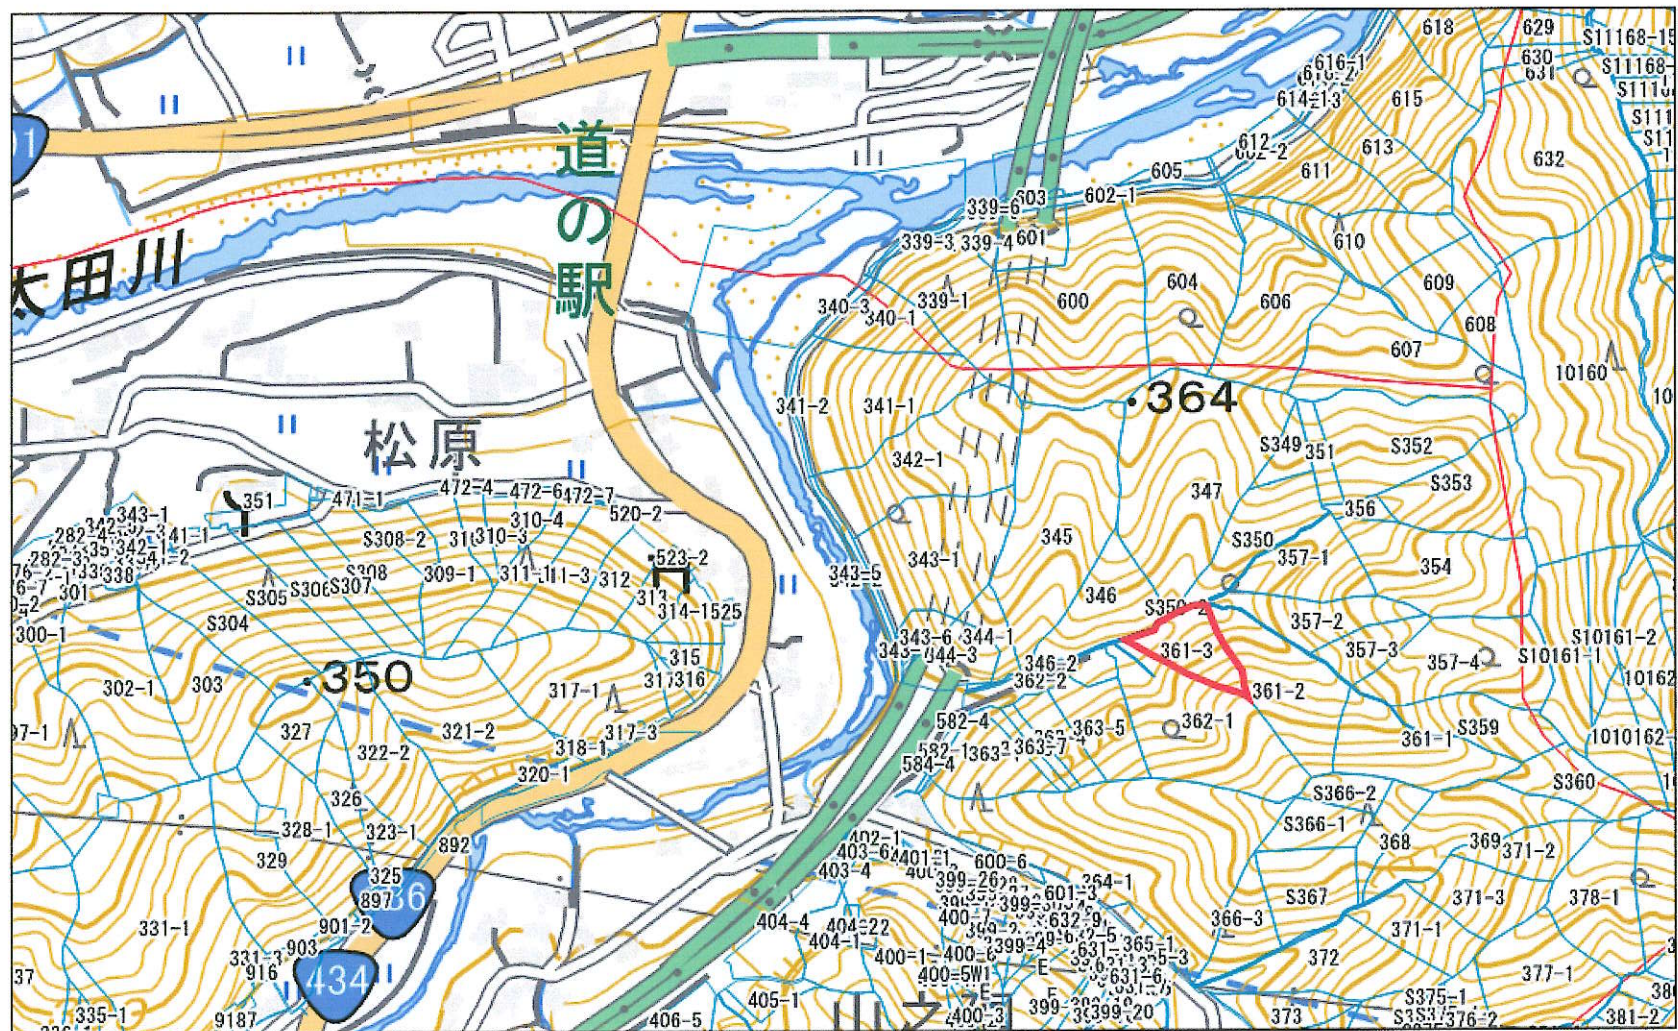


田吹

1:20000

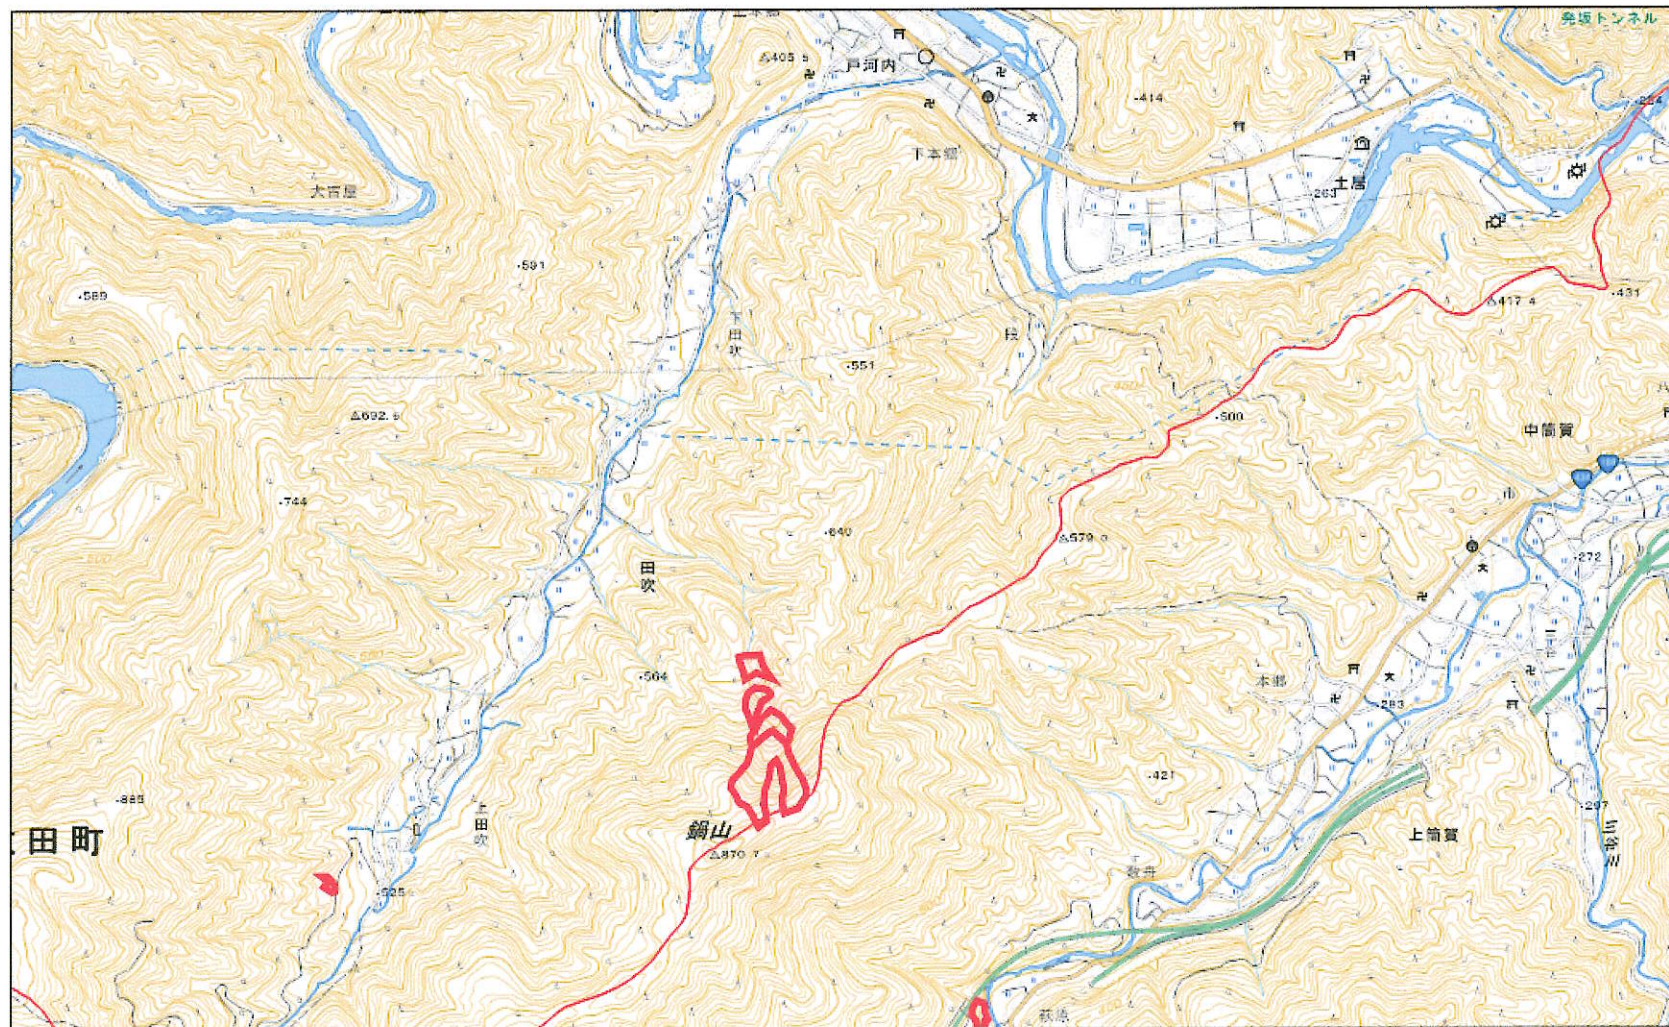


田吹

1:5000

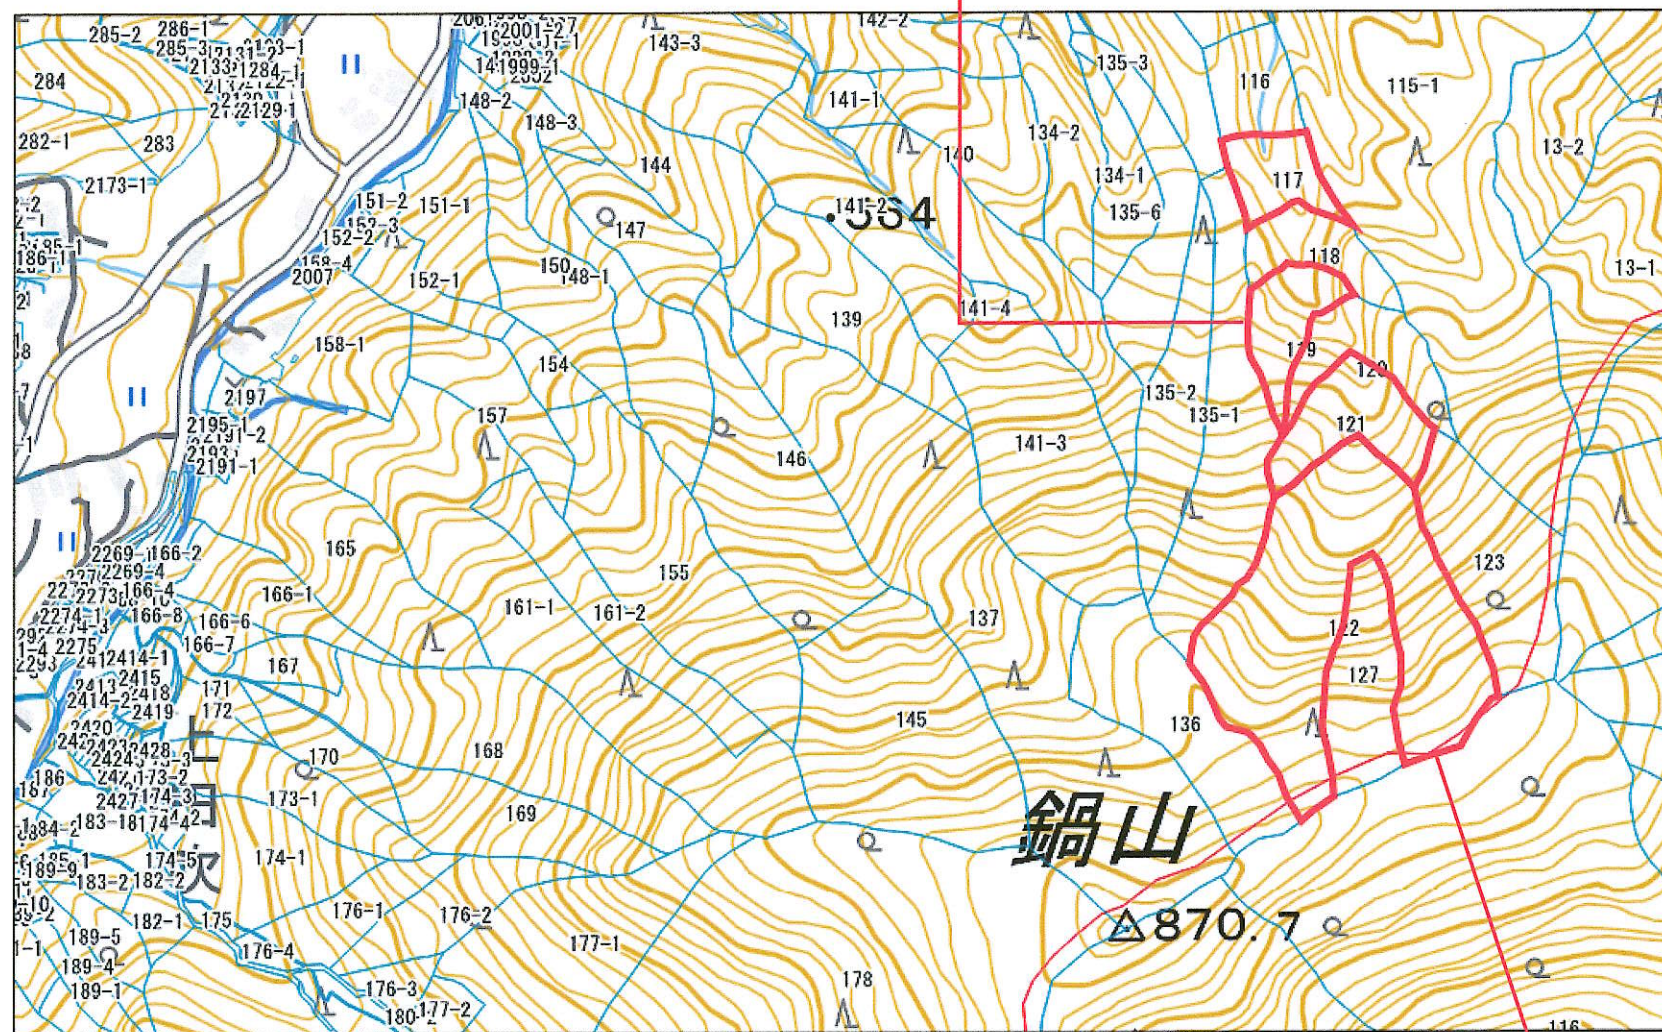

上筒賀


1:20000

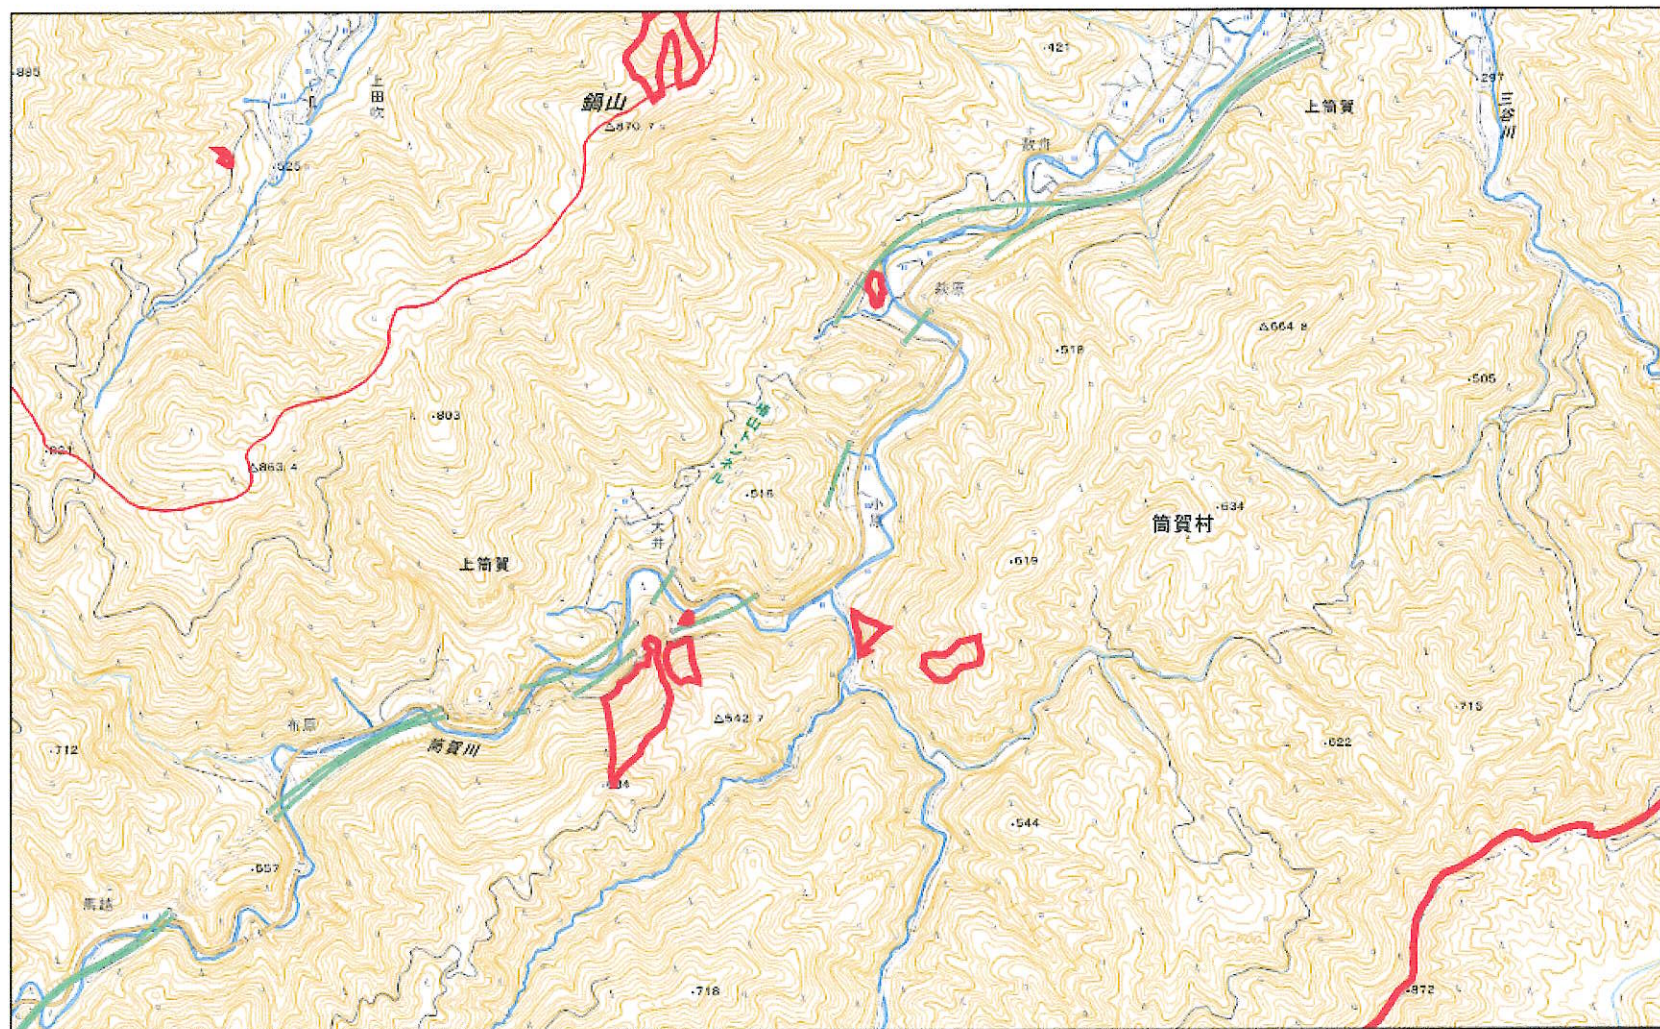


上筒賀


560-3

1:5000

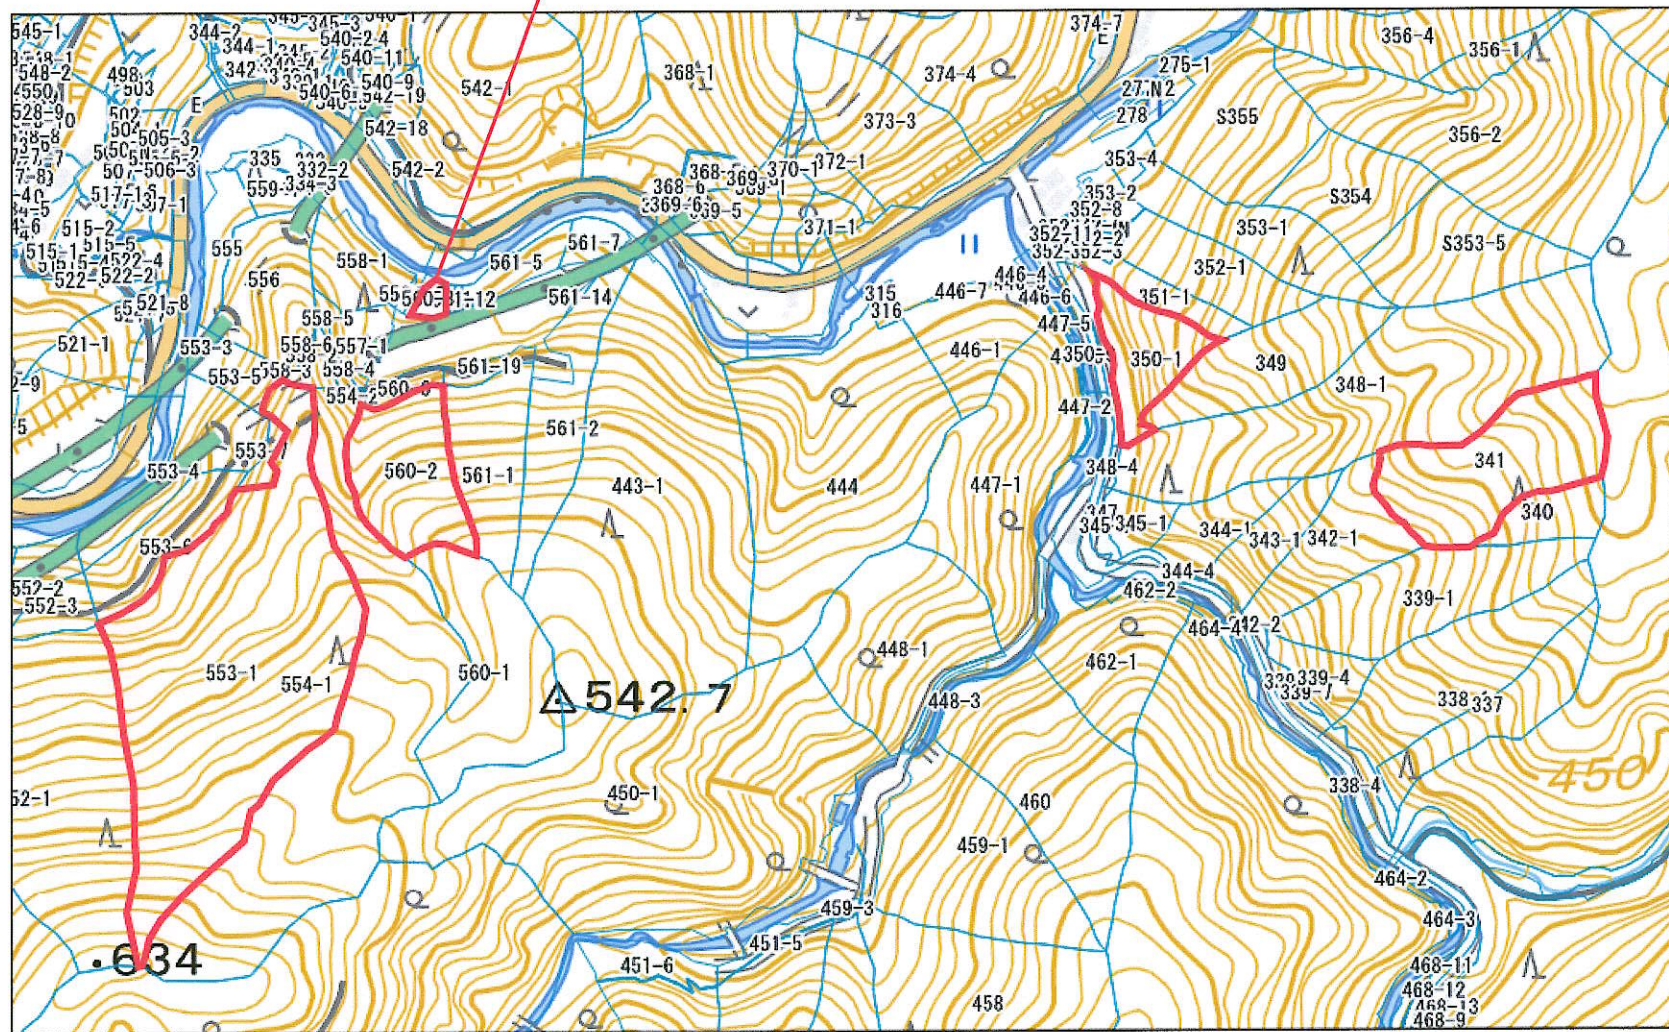

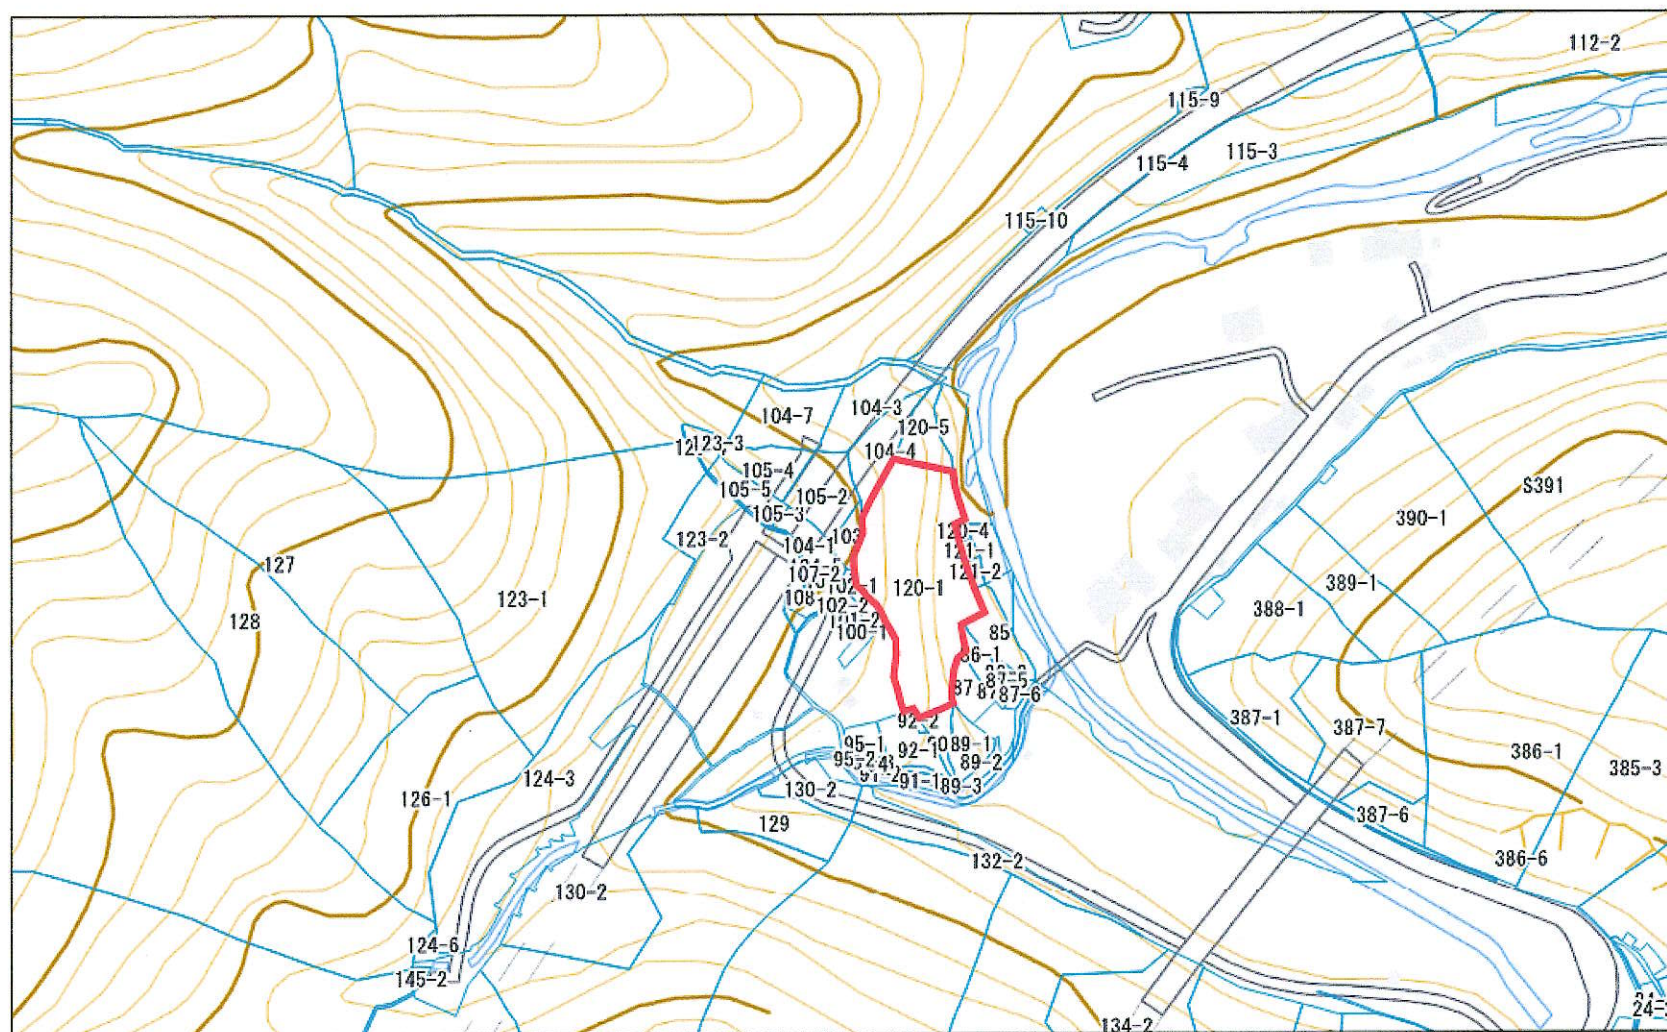


右上座標値(-150795.350,14217.350)

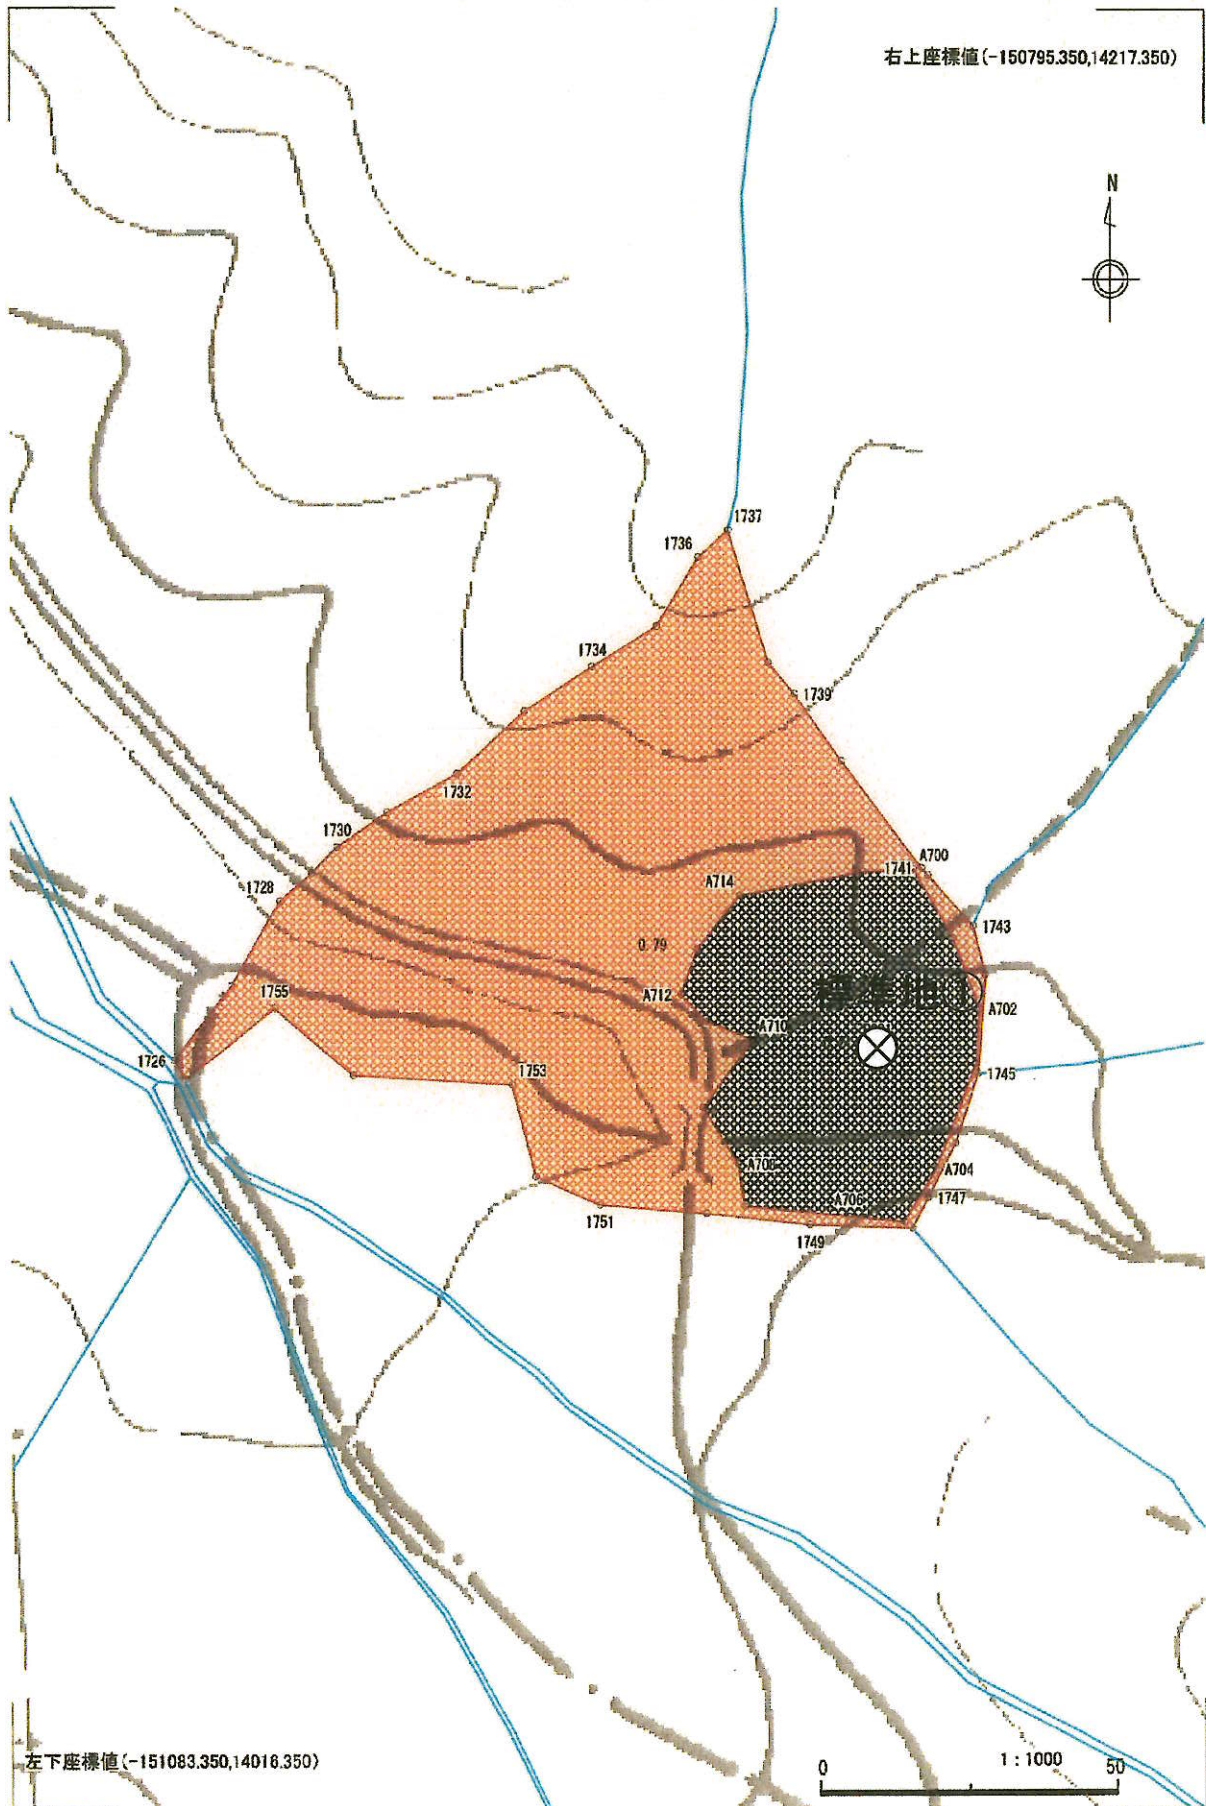

左下座標値(-151083.350,14018.350)

0 1 : 1000 50

測 量 実 測 図(間伐範囲)

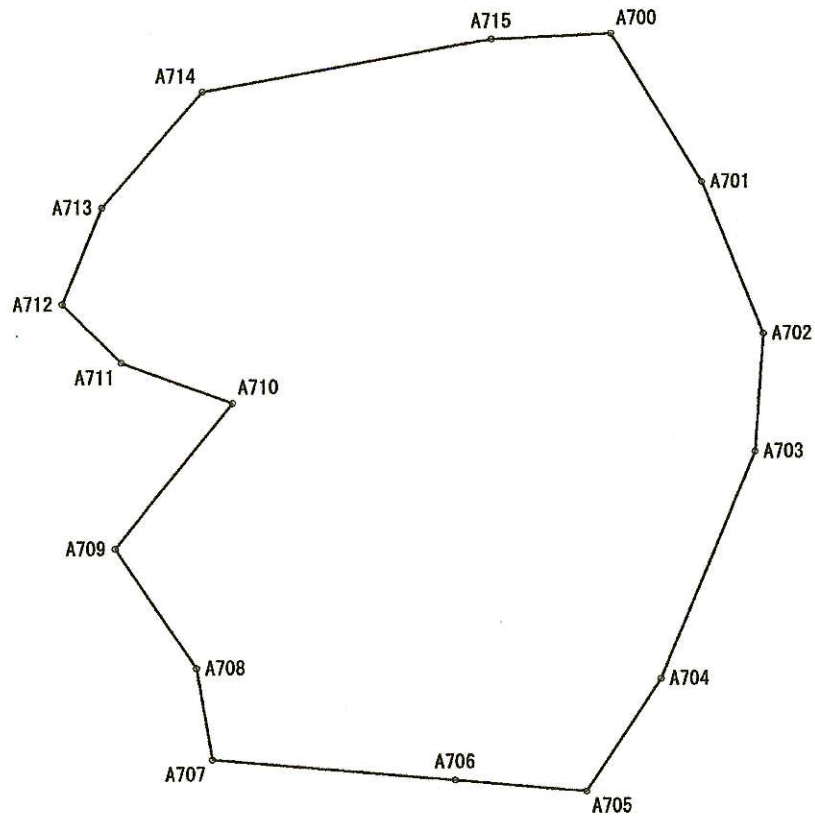


測量NO		測量日		測点数	16	事業名	
地番	189-88			地目	未設定	所在地	
林種	未設定	樹種	未設定	面積[ha]	0.21	所有者	
測量者		縮尺	500	平距離[m]	183.632	住所	


測 量 野 帳(間伐範囲)

測量NO		測量日		測点数	16	事業名	
地番	189-88			地目	未設定	所在地	
林種	未設定	樹種	未設定	面積[ha]	／ 0.21	所有者	
閉合差	0.000 m	閉合比	1/0	平距離[m]	／ 183.632	住所	

[illegible]

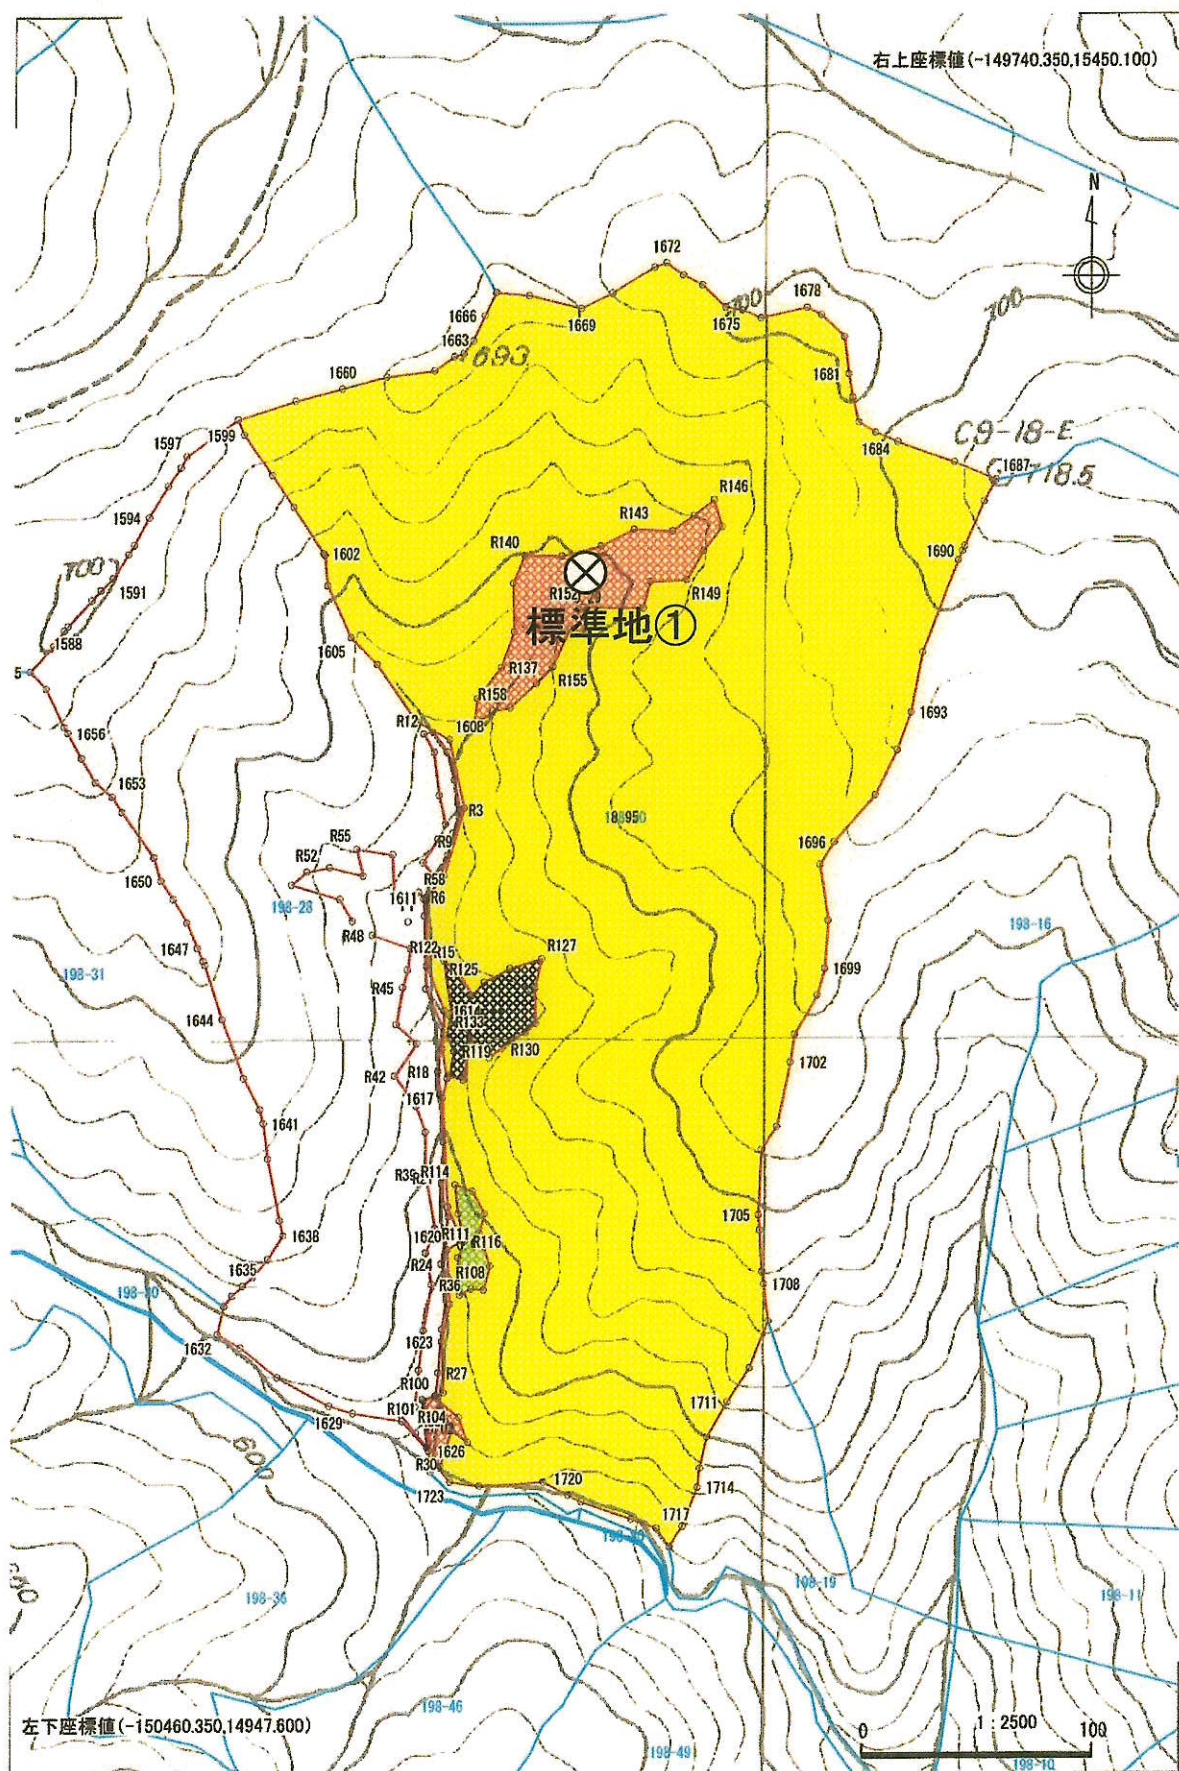

測 量 実 測 図(間伐範囲①)

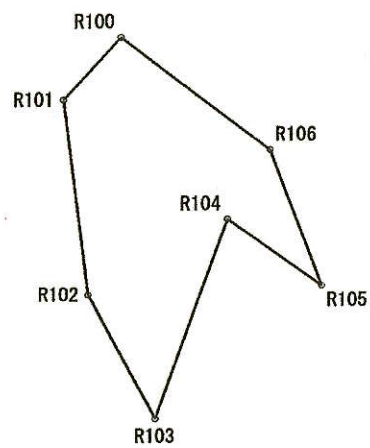


測量NO		測量日		測点数	7	事業名	
地番	198-20			地目	未設定	所在地	
林種	未設定	樹種	未設定	面積[ha]	0.02	所有者	
測量者		縮尺	500	平距離[m]	79.731	住所	

測 量 野 帳(間伐範囲①)

測量NO		測量日		測点数	7	事業名	
地番	198-20			地目	未設定	所在地	
林種	未設定	樹種	未設定	面積[ha]	/ 0.02	所有者	
閉合差	0.000 m	閉合比	1/0	平距離[m]	/ 79.731	住所	

[illegible]

測量実測図(間伐範囲②)

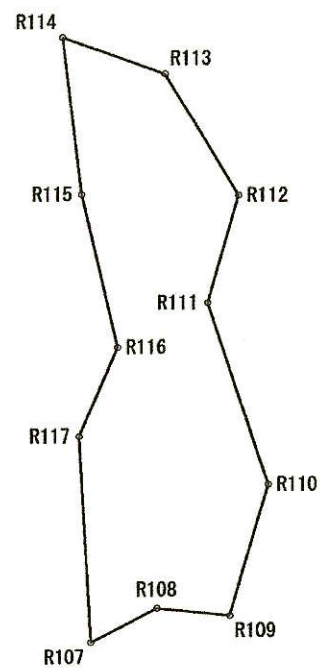


測量NO		測量日		測点数	11	事業名	
地番	198-20			地目	未設定	所在地	
林種	未設定	樹種	未設定	面積[ha]	0.04	所有者	
測量者		縮尺	500	平距離[m]	107.594	住所	

測量野帳(間伐範囲②)

測量NO		測量日		測点数	11	事業名	
地番	198-20			地目	未設定	所在地	
林種	未設定	樹種	未設定	面積[ha]	/ 0.04	所有者	
閉合差	0.000 m	閉合比	1/0	平距離[m]	/107.594	住所	

[illegible]

測量実測図(間伐範囲③)

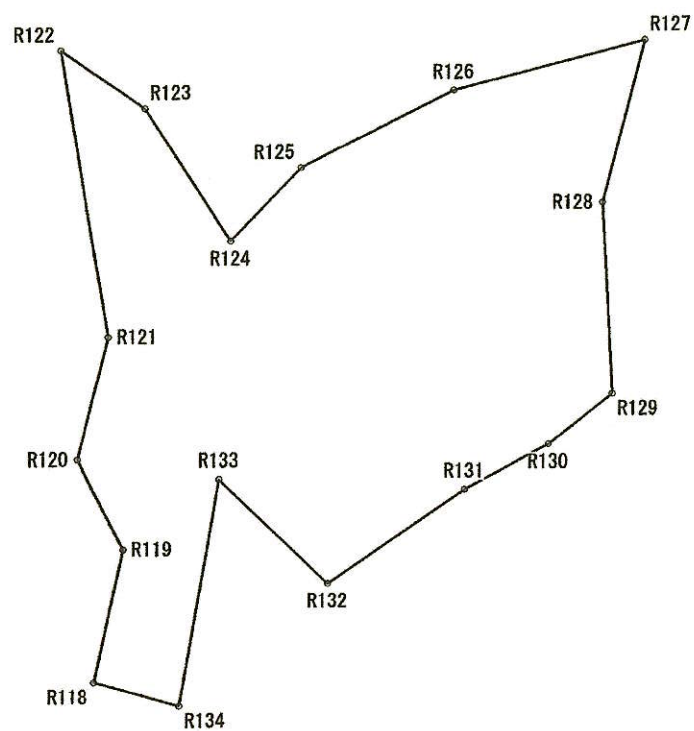


測量NO		測量日		測点数	17	事業名	
地番	198-20			地目	未設定	所在地	
林種	未設定	樹種	未設定	面積[ha]	0.11	所有者	
測量者		縮尺	500	平距離[m]	187.768	住所	

測量野帳(間伐範囲③)

測量NO		測量日		測点数	17	事業名	
地番	198-20			地目	未設定	所在地	
林種	未設定	樹種	未設定	面積[ha]	/ 0.11	所有者	
閉合差	0.000 m	閉合比	1/0	平距離[m]	/187.768	住所	

[illegible]

測量実測図(間伐範囲④)

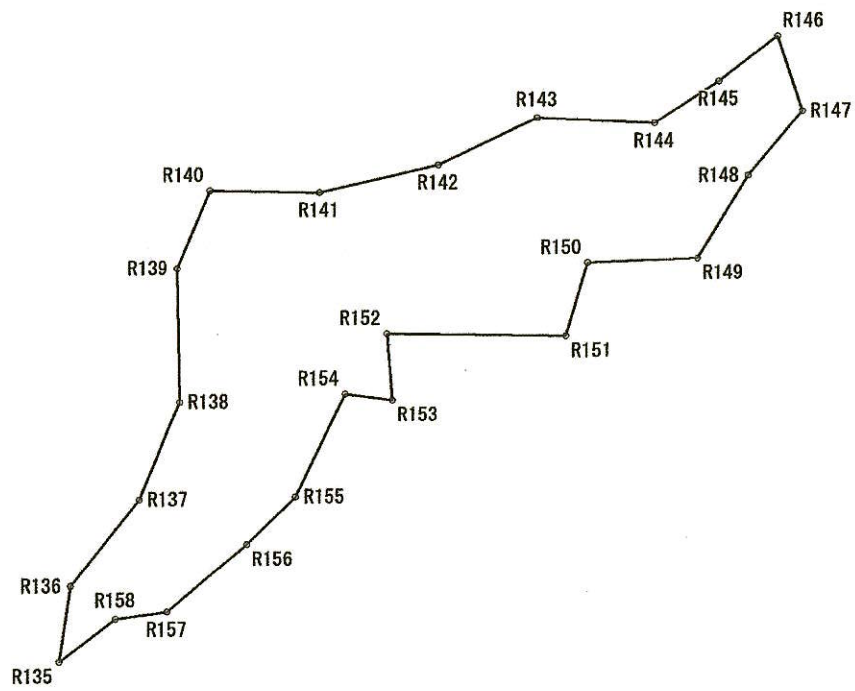


測量NO		測量日		測点数	24	事業名	
地番	198-20			地目	未設定	所在地	
林種	未設定	樹種	未設定	面積[ha]	0.29	所有者	
測量者		縮尺	1000	平距離[m]	329.065	住所	


測量野帳(間伐範囲④)

測量NO		測量日		測点数	24	事業名	
地番	198-20			地目	未設定	所在地	
林種	未設定	樹種	未設定	面積[ha]	/ 0.29	所有者	
閉合差	0.000 m	閉合比	1/0	平距離[m]	/329.065	住所	

[illegible]

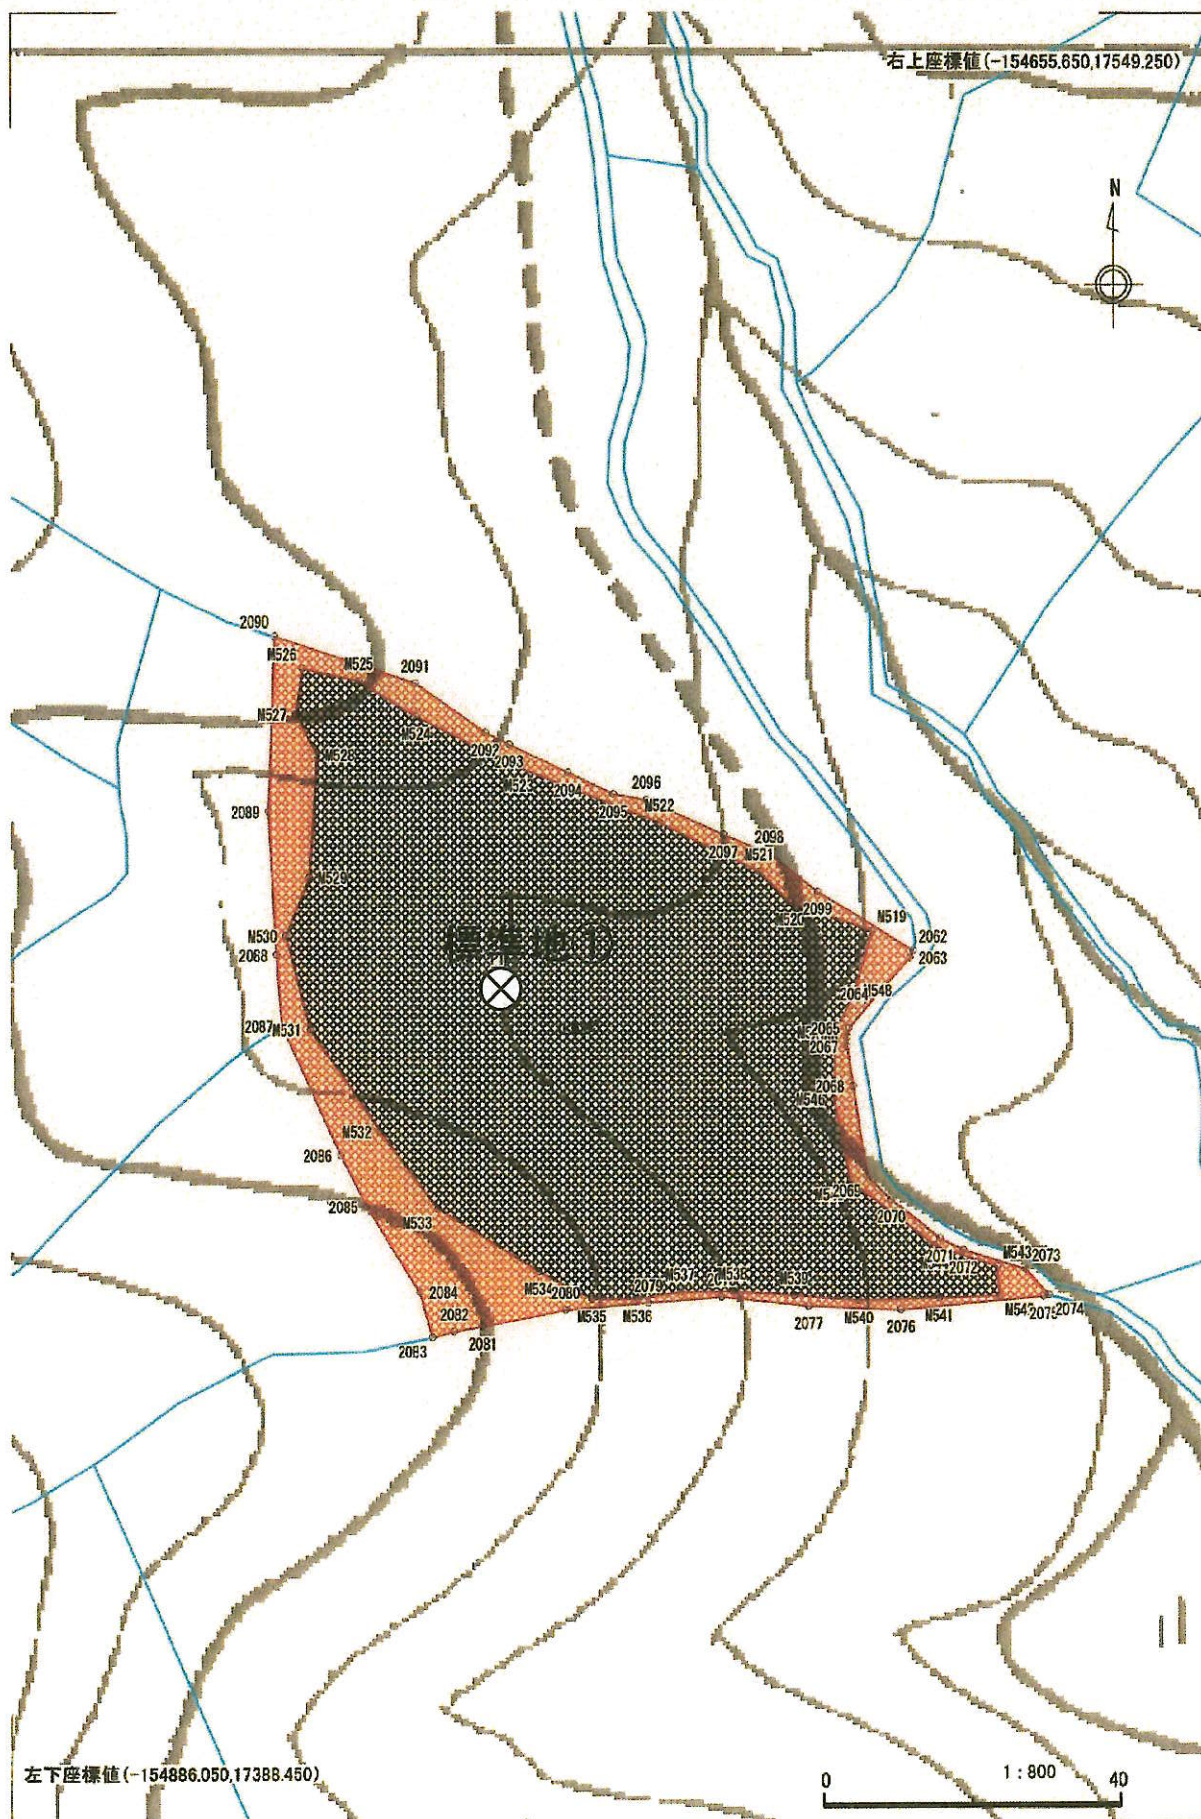

測量実測図(間伐範囲)

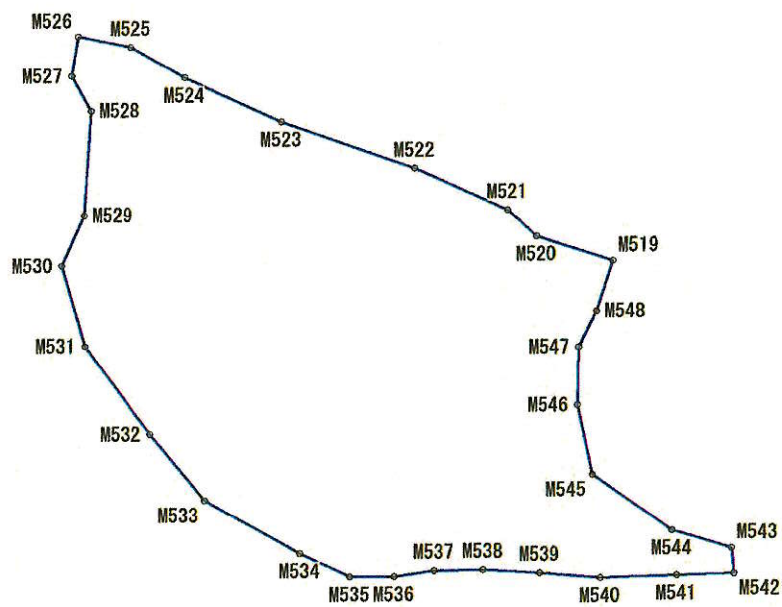

測量NO		測量日		測点数	30	事業名	
地番	11816	地目	未設定	所在地			
林種	未設定	樹種	未設定	面積[ha]	0.43	所有者	
測量者		縮尺	1000	平距離[m]	298.760	住所	

測 量 野 帳(間伐範囲)


測量NO		測量日		測点数	30	事業名	
地番		11816		地目	未設定	所在地	
林種	未設定	樹種	未設定	面積[ha]	/ 0.43	所有者	
閉合差	0.000 m	閉合比	1/0	平距離[m]	/298.760	住所	

測 量 点	方位角	高低角	斜距離	水平距離	備 考	杭種
M519 - M520	295.5	-12.0	11.9	11.6		定義無し
M520 - M521	320.5	-57.5	10.7	5.7		定義無し
M521 - M522	302.5	43.5	20.3	14.7		定義無し
M522 - M523	297.5	7.0	20.2	20.1		定義無し
M523 - M524	303.0	51.5	24.5	15.3		定義無し
M524 - M525	308.0	-10.0	9.1	8.9		定義無し
M525 - M526	289.0	21.5	8.4	7.8		定義無し
M526 - M527	196.5	-29.0	6.8	5.9		定義無し
M527 - M528	159.0	-60.0	11.9	5.9		定義無し
M528 - M529	191.0	6.0	15.6	15.6		定義無し
M529 - M530	210.5	20.0	8.6	8.0		定義無し
M530 - M531	172.0	-47.0	18.1	12.4		定義無し
M531 - M532	152.0	24.0	17.5	16.0		定義無し
M532 - M533	149.0	35.0	15.5	12.7		定義無し
M533 - M534	127.5	5.0	15.7	15.6		定義無し
M534 - M535	123.5	17.5	8.3	7.9		定義無し
M535 - M536	97.5	-42.5	8.4	6.2		定義無し
M536 - M537	88.5	-44.5	8.1	5.7		定義無し
M537 - M538	96.5	-34.0	8.5	7.1		定義無し
M538 - M539	101.0	-6.5	8.3	8.2		定義無し
M539 - M540	102.0	-47.0	12.8	8.7		定義無し
M540 - M541	95.5	-18.5	11.5	10.9		定義無し
M541 - M542	95.5	-47.5	12.0	8.1		定義無し
M542 - M543	2.5	37.0	4.7	3.7		定義無し
M543 - M544	294.5	-5.0	8.9	8.9		定義無し
M544 - M545	313.0	-16.0	14.7	14.1		定義無し
M545 - M546	355.5	47.0	15.5	10.6		定義無し
M546 - M547	8.5	18.0	9.0	8.6		定義無し
M547 - M548	32.5	-23.5	6.5	5.9		定義無し
M548 - M519	25.0	39.5	10.1	7.8		定義無し



測 量 実 測 図(間伐範囲)

]

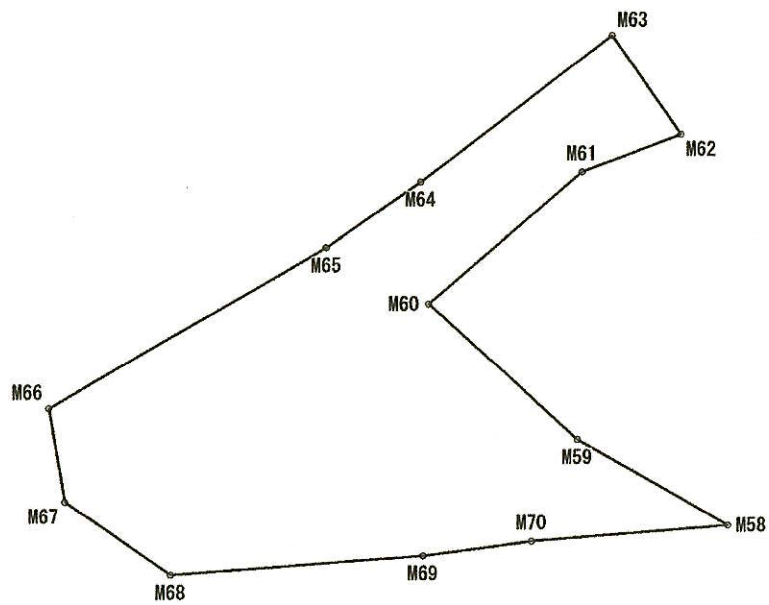


測量NO		測量日		測点数	13	事業名	
地番	11536-9			地目	未設定	所在地	
林種	未設定	樹種	未設定	面積[ha]	0.08	所有者	
測量者		縮尺	500	平距離[m]	164.226	住所	


測 量 野 帳(間伐範囲)

測量NO		測量日		測点数	13	事業名	
地番	11536-9			地目	未設定	所在地	
林種	未設定	樹種	未設定	面積[ha]	／ 0.08	所有者	
閉合差	0.000 m	閉合比	1/0	平距離[m]	／ 164.226	住所	

[illegible]

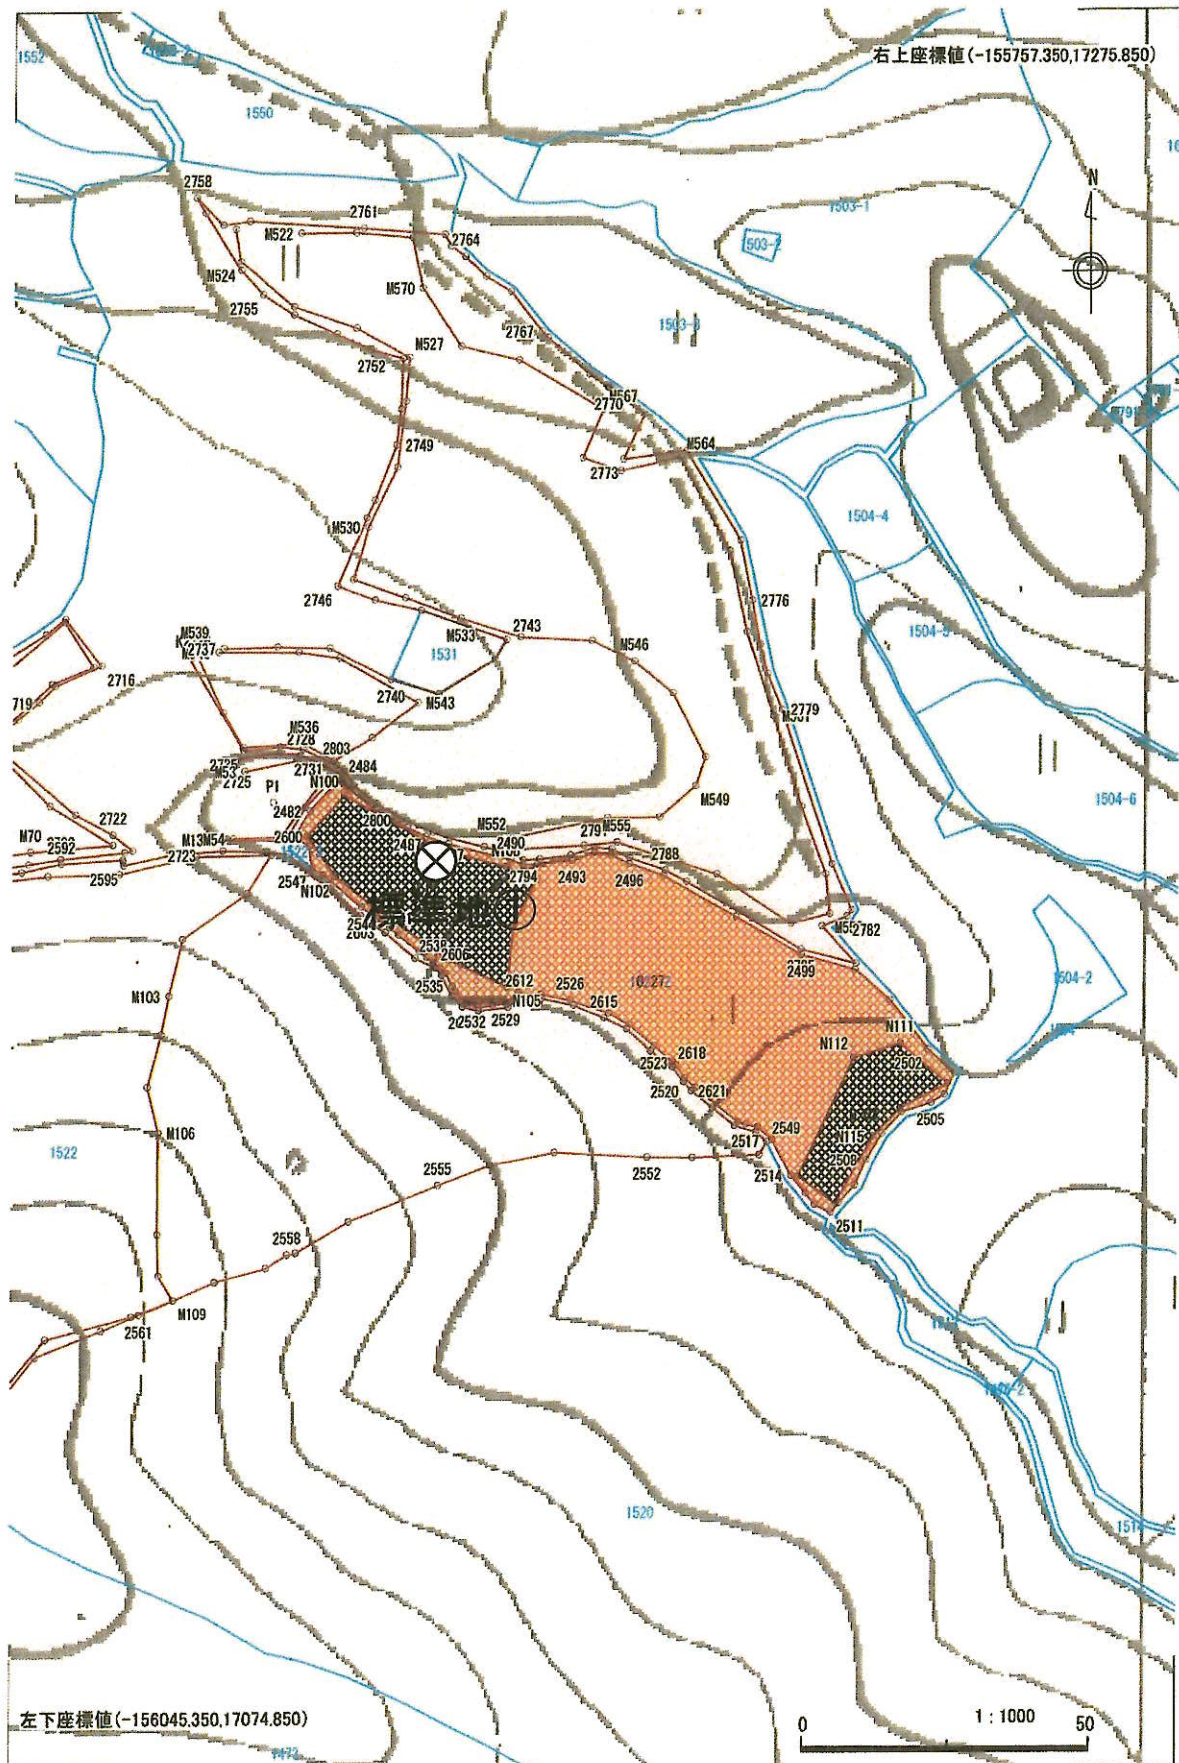

測 量 実 測 図(間伐範囲①)

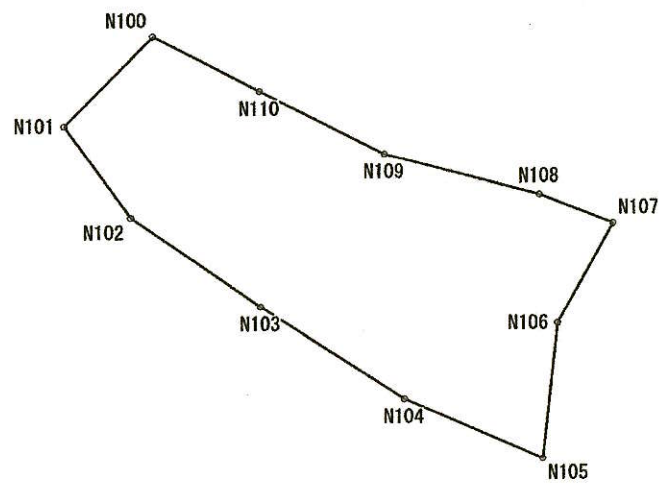


測量NO		測量日		測点数	11	事業名	
地番	11522-2			地目	未設定	所在地	
林種	未設定	樹種	未設定	面積[ha]	0.05	所有者	
測量者		縮尺	500	平距離[m]	106.913	住所	

測量野帳(間伐範囲①)

測量NO		測量日		測点数	11	事業名	
地番	11522-2			地目	未設定	所在地	
林種	未設定	樹種	未設定	面積[ha]	/0.05	所有者	
閉合差	0.000 m	閉合比	1/0	平距離[m]	/106.913	住所	

[illegible]

測量実測図(間伐範囲②)

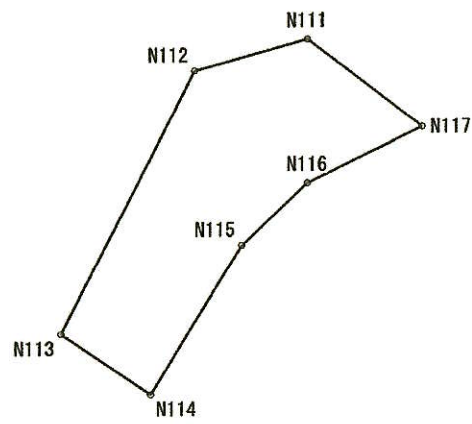


測量NO		測量日		測点数	7	事業名	
地番	11522-2			地目	未設定	所在地	
林種	未設定	樹種	未設定	面積[ha]	0.02	所有者	
測量者		縮尺	500	平距離[m]	76.725	住所	


測量野帳(間伐範囲②)

測量NO		測量日		測点数	7	事業名	
地番	11522-2			地目	未設定	所在地	
林種	未設定	樹種	未設定	面積[ha]	0.02	所有者	
閉合差	0.000 m	閉合比	1/0	平距離[m]	76.725	住所	

[illegible]

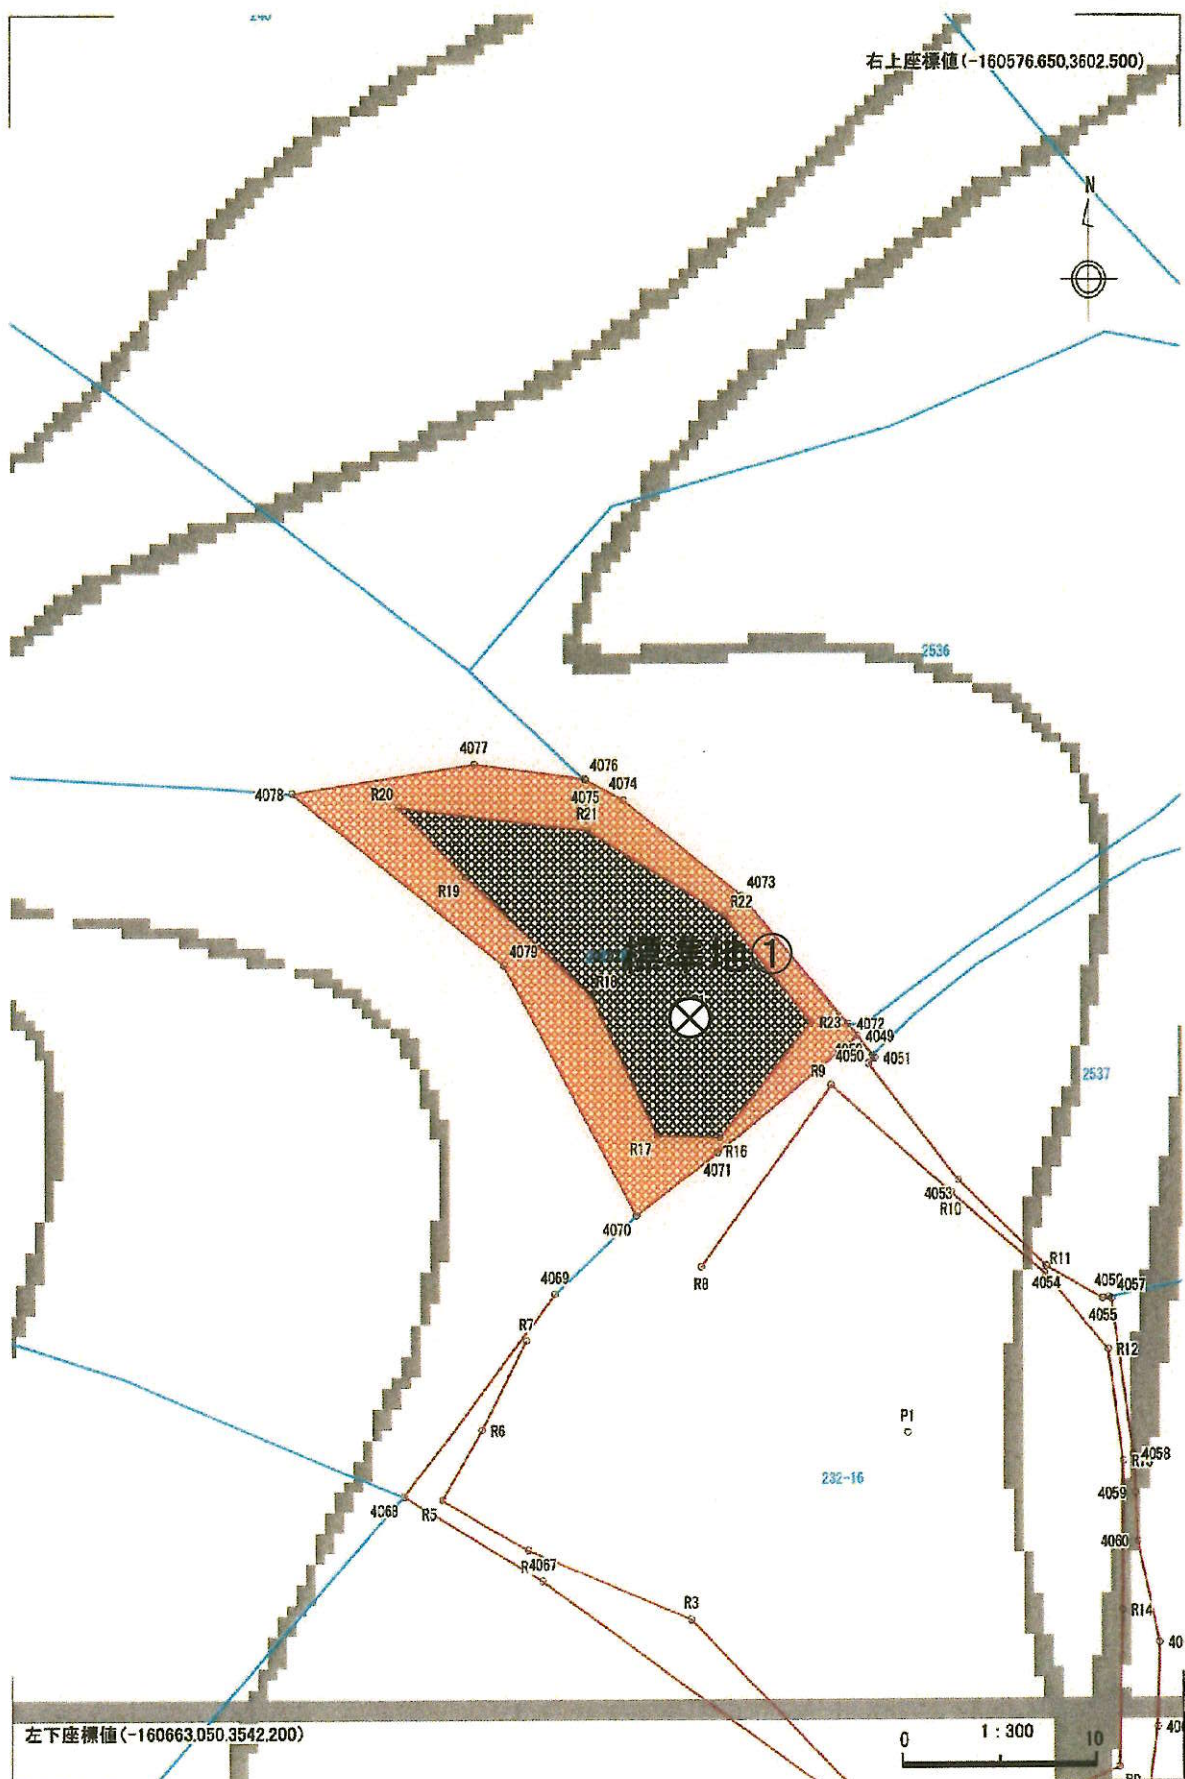

測 量 実 測 図(間伐範囲)

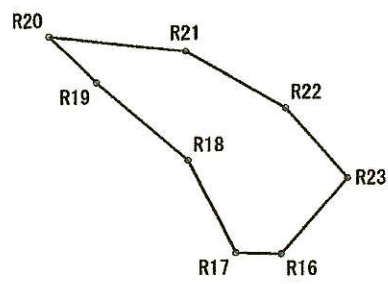

測量NO		測量日		測点数	8	事業名	
地番	232-18			地目	未設定	所在地	
林種	未設定	樹種	未設定	面積[ha]	0.01	所有者	
測量者		縮尺	500	平距離[m]	56.560	住所	

測 量 野 帳(間伐範圍)


測量NO		測量日		測点数	8	事業名	
地番	232-18			地目	未設定	所在地	
林種	未設定	樹種	未設定	面積[ha]	0.01	所有者	
閉合差	0.000 m	閉合比	1/0	平距離[m]	56.560	住所	

[illegible]


10149-8

平面図(標準地位置)

地番 下殿河内字陣納10149-7

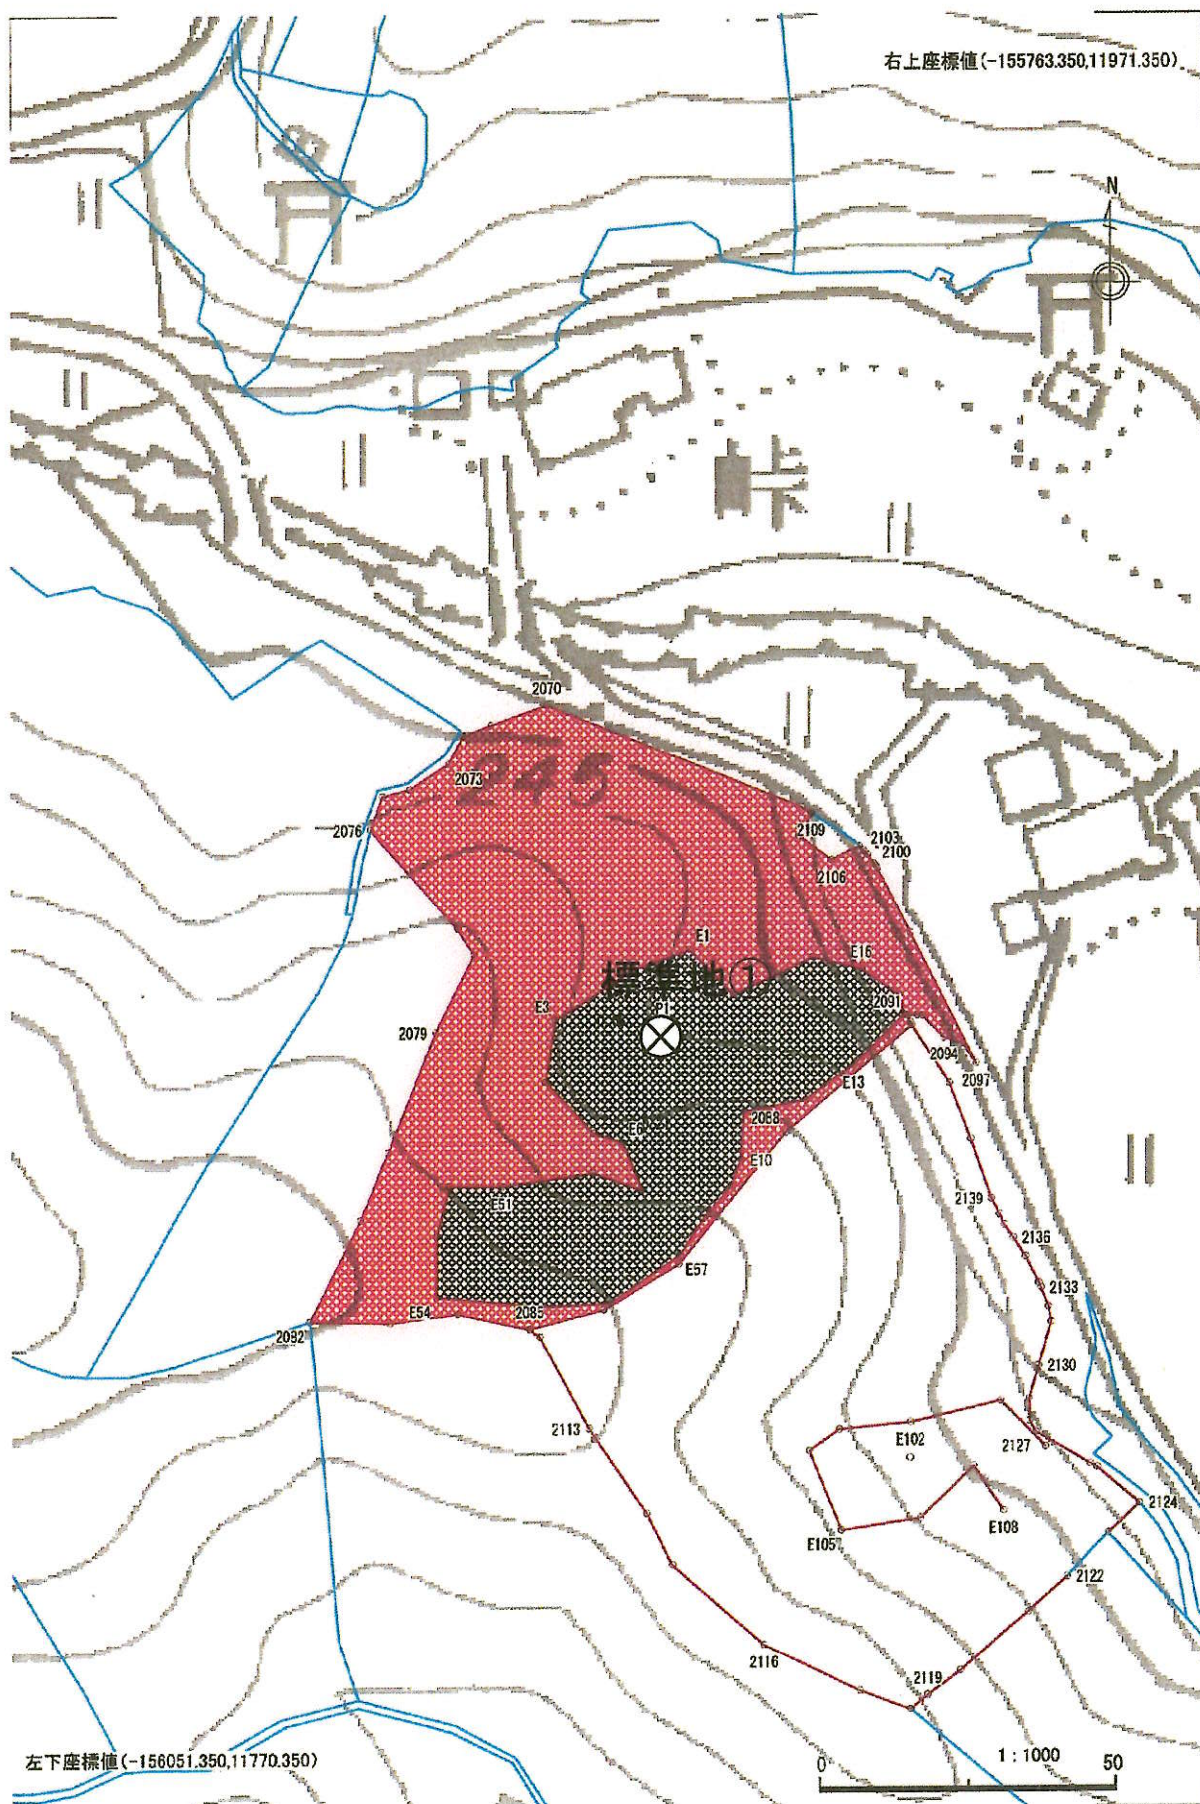

測量実測図(間伐範囲)

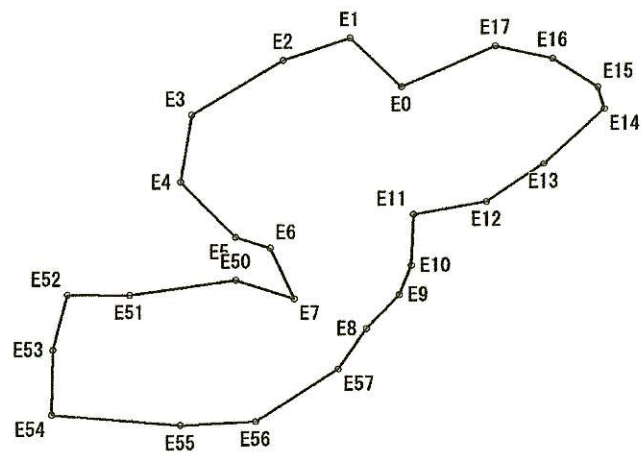


測量NO		測量日		測点数	26	事業名	
地番	10149-8			地目	未設定	所在地	
林種	未設定	樹種	未設定	面積[ha]	0.21	所有者	
測量者		縮尺	1000	平距離[m]	257.525	住所	


測量野帳(間伐範囲)

測量NO		測量日		測点数	26	事業名	
地番	10149-8			地目	未設定	所在地	
林種	未設定	樹種	未設定	面積[ha]	0.21	所有者	
閉合差	0.000 m	閉合比	1/0	平距離[m]	257.525	住所	

[illegible]

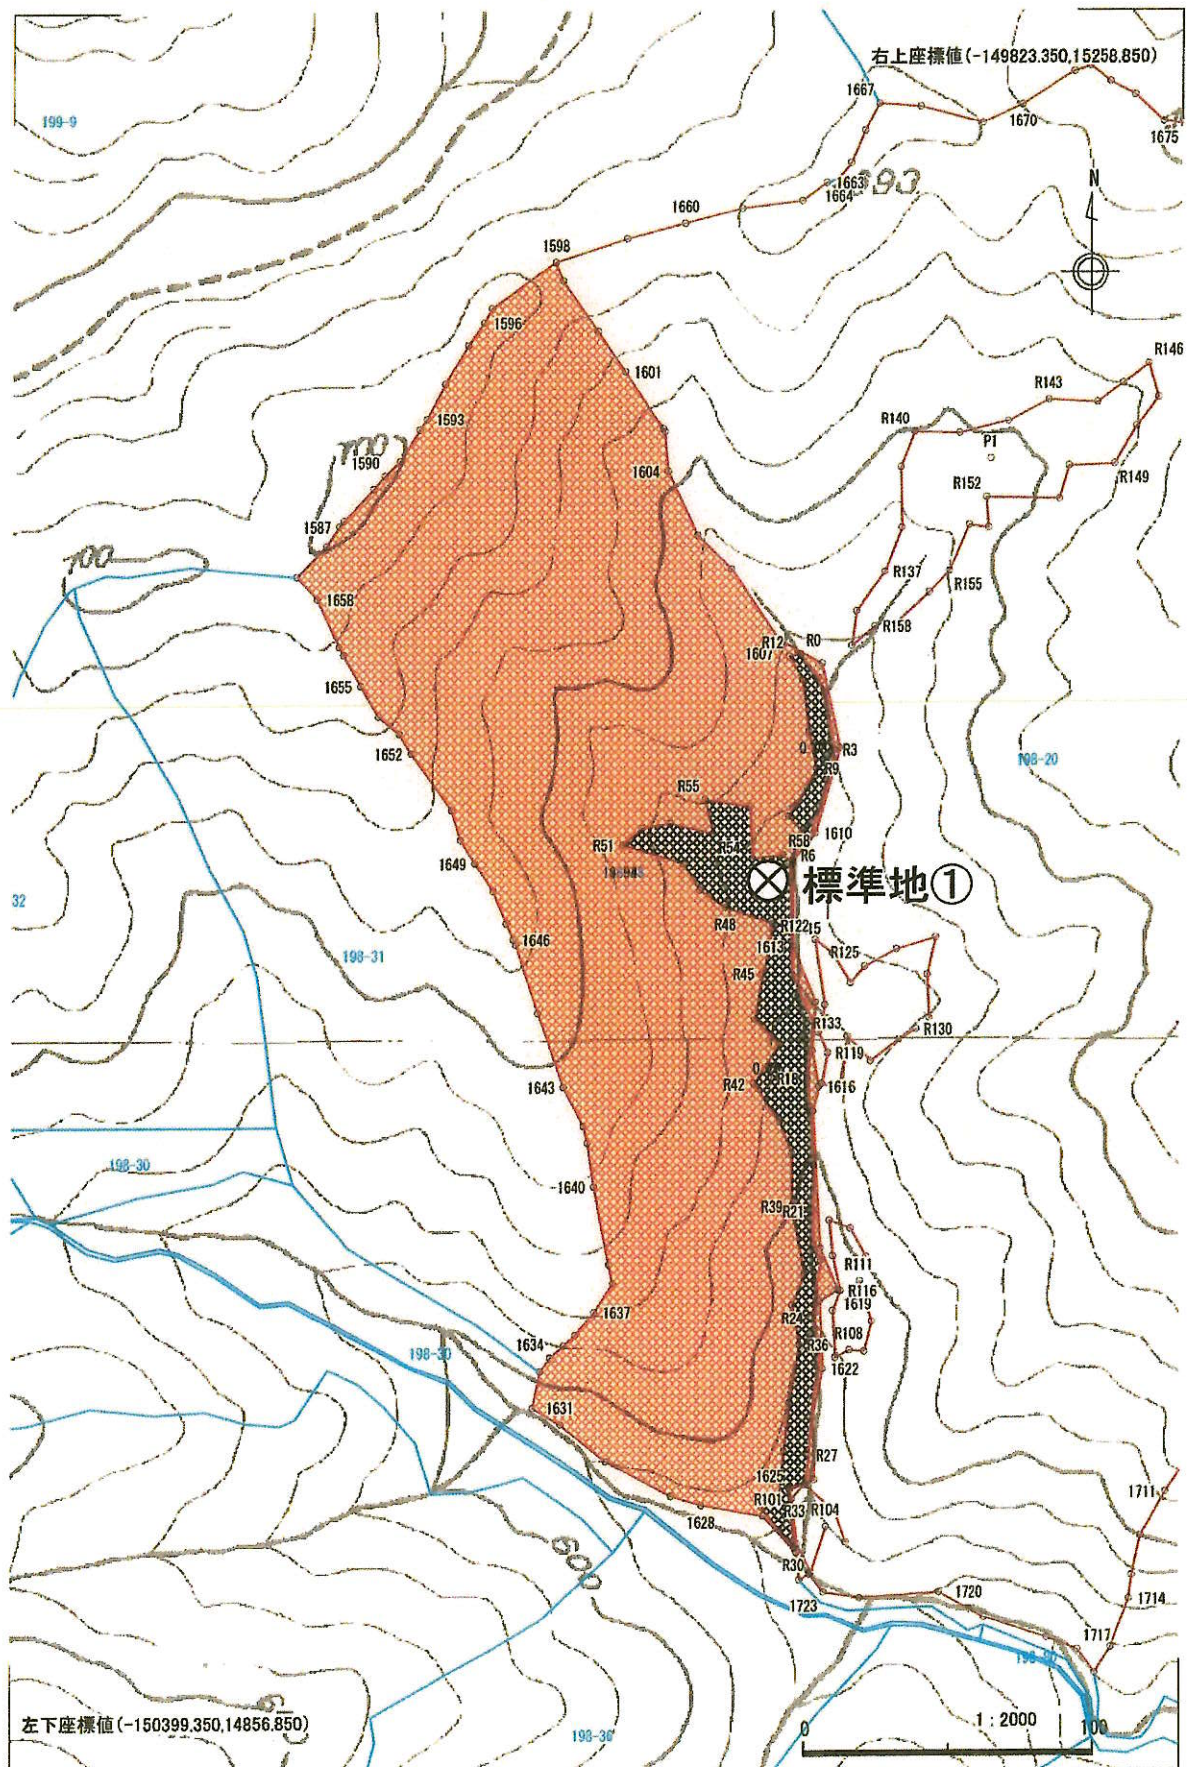

測量実測図(間伐範囲①)

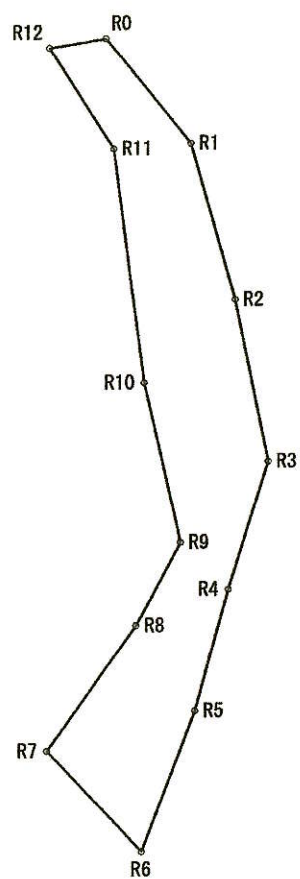


測量NO		測量日		測点数	13	事業名	
地番	198-28			地目	未設定	所在地	
林種	未設定	樹種	未設定	面積[ha]	0.03	所有者	
測量者		縮尺	500	平距離[m]	135.851	住所	

測量野帳(間伐範囲①)

測量NO		測量日		測点数	13	事業名	
地番	198-28			地目	未設定	所在地	
林種	未設定	樹種	未設定	面積[ha]	0.03	所有者	
閉合差	0.000 m	閉合比	1/0	平距離[m]	135.851	住所	

[illegible]

測量実測図(間伐範囲②)

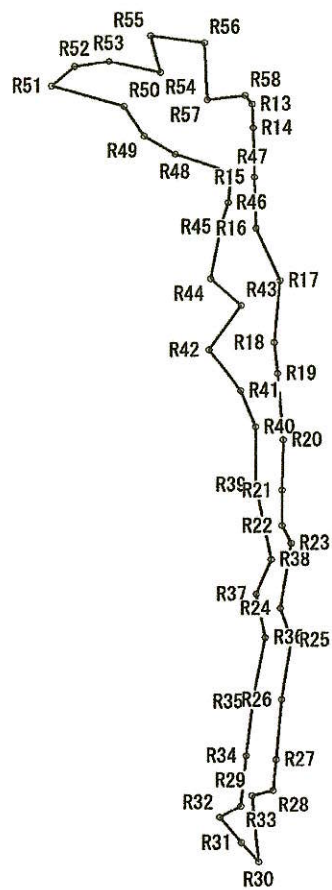

測量NO		測量日		測点数	46	事業名	
地番	198-28			地目	未設定	所在地	
林種	未設定	樹種	未設定	面積[ha]	0.29	所有者	
測量者		縮尺	2000	平距離[m]	607.696	住所	

測量野帳(間伐範囲②)

測量NO		測量日		測点数	46	事業名	
地番	198-28			地目	未設定	所在地	
林種	未設定	樹種	未設定	面積[ha]	/ 0.29	所有者	
閉合差	0.000 m	閉合比	1/0	平距離[m]	/ 607.696	住所	


測量点	方位角	高低角	斜距離	水平距離	備考	杭種
R13 - R14	185.0	-71.5	22.3	7.0		定義無し
R14 - R15	185.5	70.5	43.2	14.6		定義無し
R15 - R16	185.5	-47.0	22.5	15.4		定義無し
R16 - R17	163.5	-27.0	19.0	16.9		定義無し
R17 - R18	192.5	-28.5	21.0	18.5		定義無し
R18 - R19	181.5	-1.5	9.3	9.3		定義無し
R19 - R20	183.0	20.5	20.9	19.6		定義無し
R20 - R21	188.0	60.0	29.9	14.9		定義無し
R21 - R22	187.5	-74.0	38.9	10.7		定義無し
R22 - R23	161.5	-38.5	7.3	5.7		定義無し
R23 - R24	196.0	42.0	26.2	19.4		定義無し
R24 - R25	169.5	-56.0	17.6	9.9		定義無し
R25 - R26	196.0	-42.0	24.1	17.9		定義無し
R26 - R27	192.0	-8.0	17.8	17.7		定義無し
R27 - R28	193.0	8.0	9.2	9.2		定義無し
R28 - R29	262.0	-14.5	6.3	6.1		定義無し
R29 - R30	181.5	-23.5	21.4	19.6		定義無し
R30 - R31	325.5	66.5	18.7	7.5		定義無し
R31 - R32	328.5	-27.0	11.0	9.7		定義無し
R32 - R33	68.0	47.5	9.9	6.7		定義無し
R33 - R34	13.5	-27.5	17.0	15.1		定義無し
R34 - R35	13.5	37.0	20.1	16.1		定義無し
R35 - R36	18.0	-21.0	20.6	19.2		定義無し
R36 - R37	356.0	27.0	14.9	13.3		定義無し
R37 - R38	29.5	34.0	13.2	10.9		定義無し
R38 - R39	356.0	-2.5	22.6	22.6		定義無し
R39 - R40	7.0	11.0	17.5	17.1		定義無し
R40 - R41	345.5	46.5	16.7	11.6		定義無し
R41 - R42	331.0	-31.5	17.8	15.2		定義無し
R42 - R43	42.0	-2.0	16.0	16.0		定義無し
R43 - R44	319.5	-41.0	15.6	11.8		定義無し
R44 - R45	18.0	38.5	19.9	15.6		定義無し
R45 - R46	22.5	52.0	12.1	7.5		定義無し
R46 - R47	14.5	23.0	9.8	9.0		定義無し
R47 - R48	296.0	-20.0	18.1	17.1		定義無し

測量野帳(間伐範囲②)


測量NO		測量日		測点数	46	事業名	
地番	198-28			地目	未設定	所在地	
林種	未設定	樹種	未設定	面積[ha]	0.29	所有者	
閉合差	0.000 m	閉合比	1/0	平距離[m]	607.696	住所	

[illegible]

地番 穴字上野影11536-7

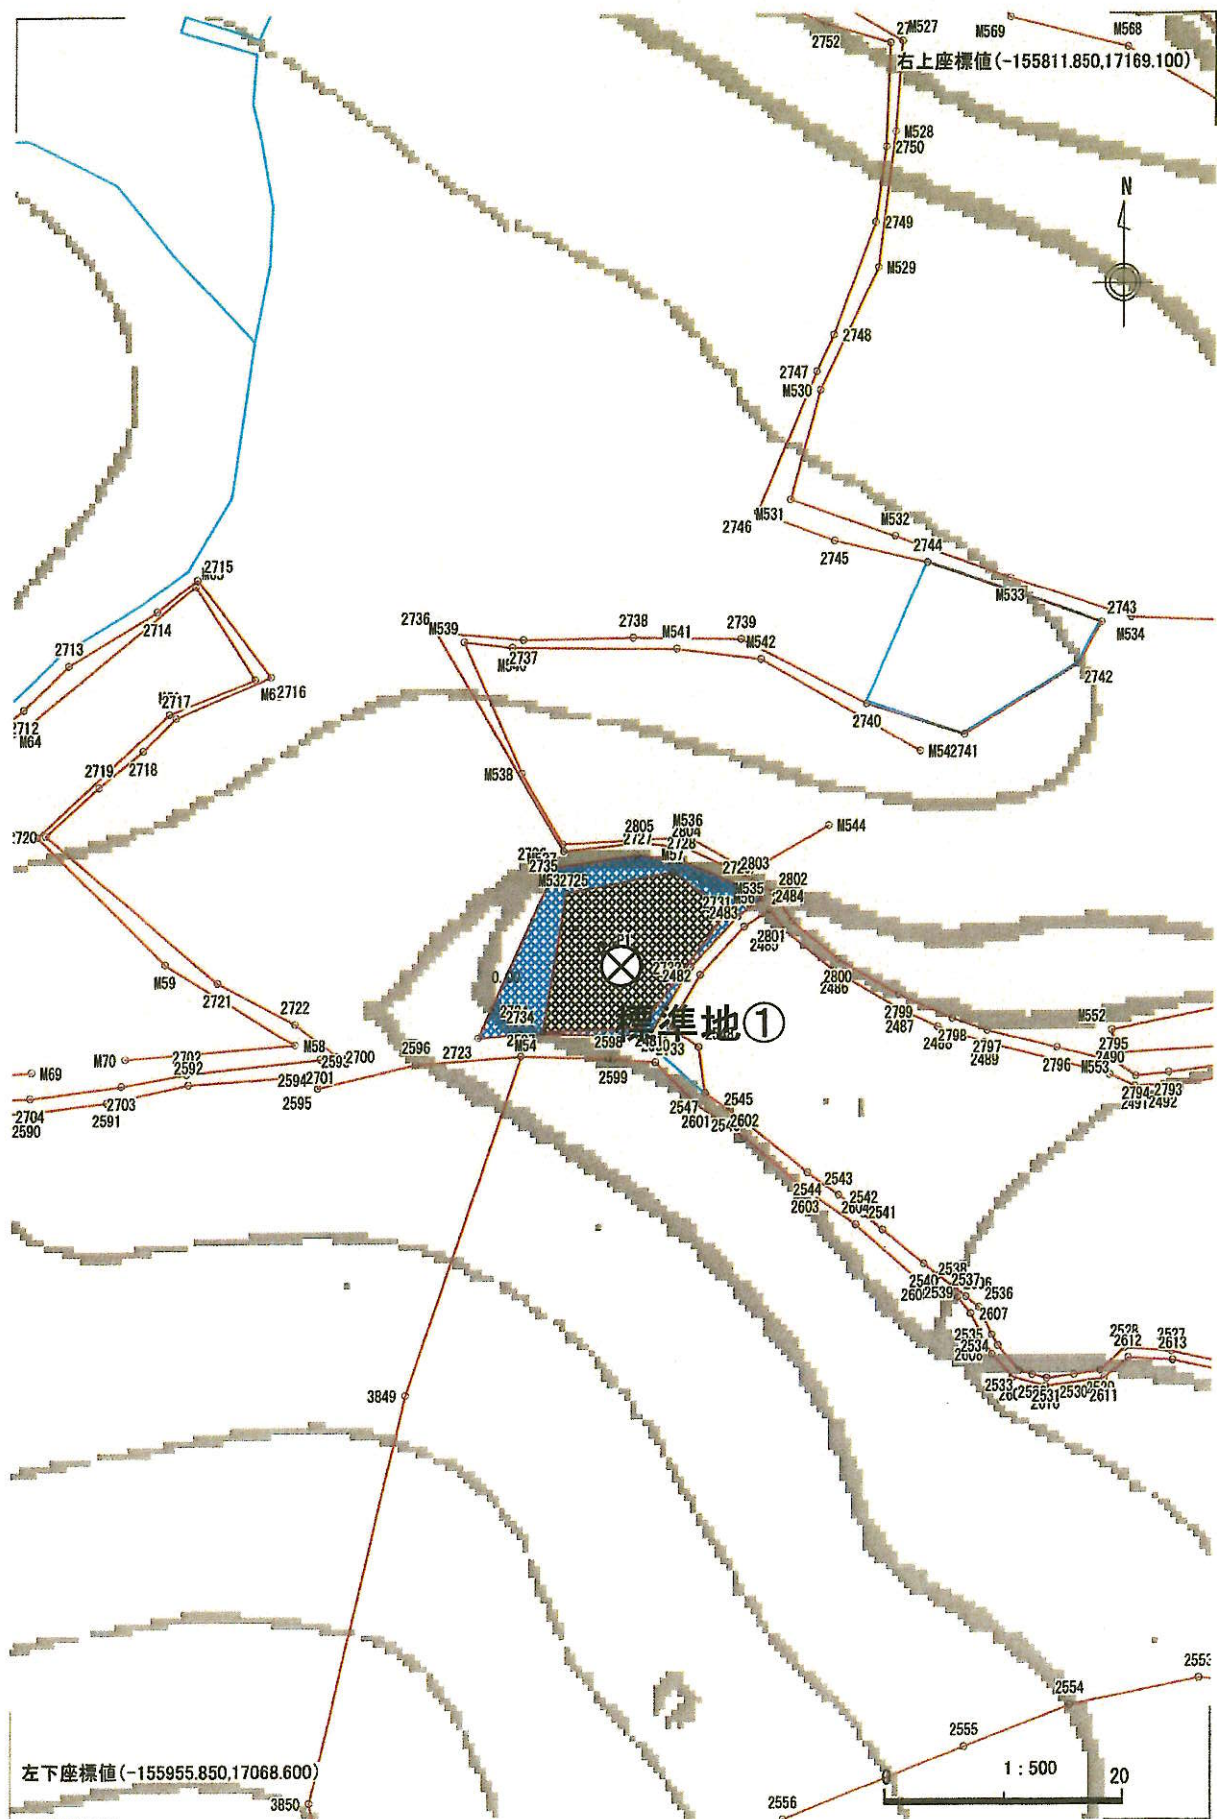

測 量 実 測 図(間伐範囲)

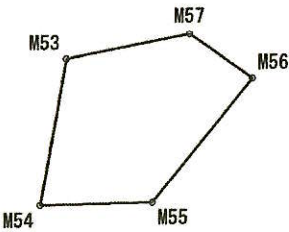

測量NO		測量日		測点数	5	事業名	
地番	11536-7			地目	未設定	所在地	
林種	未設定	樹種	未設定	面積[ha]	0.01	所有者	
測量者		縮尺	500	平距離[m]	45.491	住所	


測量野帳(間伐範囲)

測量NO		測量日		測点数	5	事業名	
地番	11536-7			地目	未設定	所在地	
林種	未設定	樹種	未設定	面積[ha]	／ 0.01	所有者	
閉合差	0.000 m	閉合比	1/0	平距離[m]	／ 45.491	住所	


[illegible]

平面図(標準地位置)

地番 穴字下横山11810-1

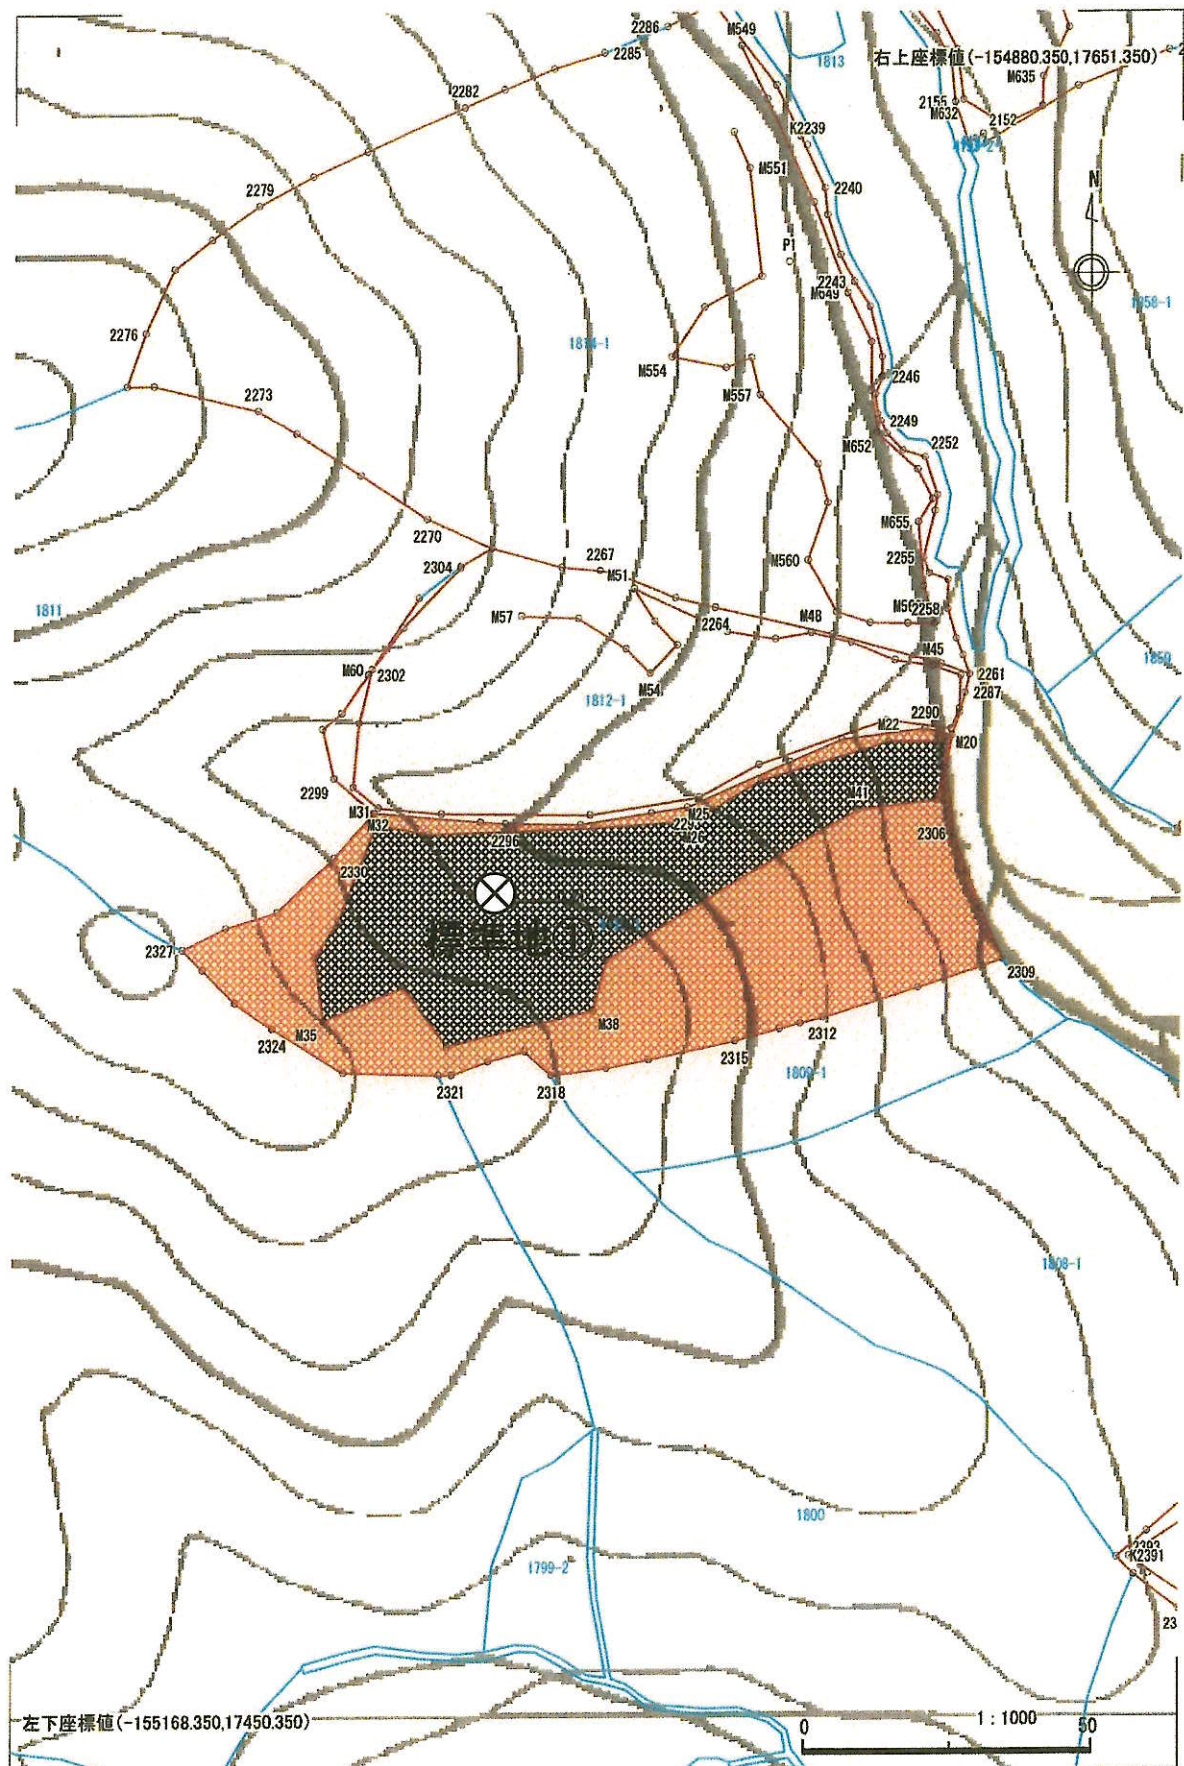

測 量 実 測 図(間伐範囲)

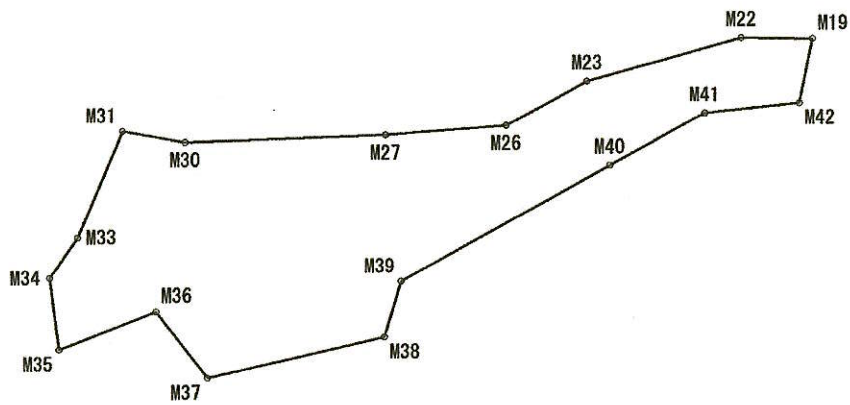


測量NO		測量日		測点数	17	事業名	
地番	11810-1			地目	未設定	所在地	
林種	未設定	樹種	未設定	面積[ha]	0.21	所有者	
測量者		縮尺	1000	平距離[m]	270.169	住所	


測量野帳(間伐範囲)

測量NO		測量日		測点数	17	事業名	
地番	11810-1			地目	未設定	所在地	
林種	未設定	樹種	未設定	面積[ha]	／ 0.21	所有者	
閉合差	0.000 m	閉合比	1/0	平距離[m]	／ 270.169	住所	

[illegible]

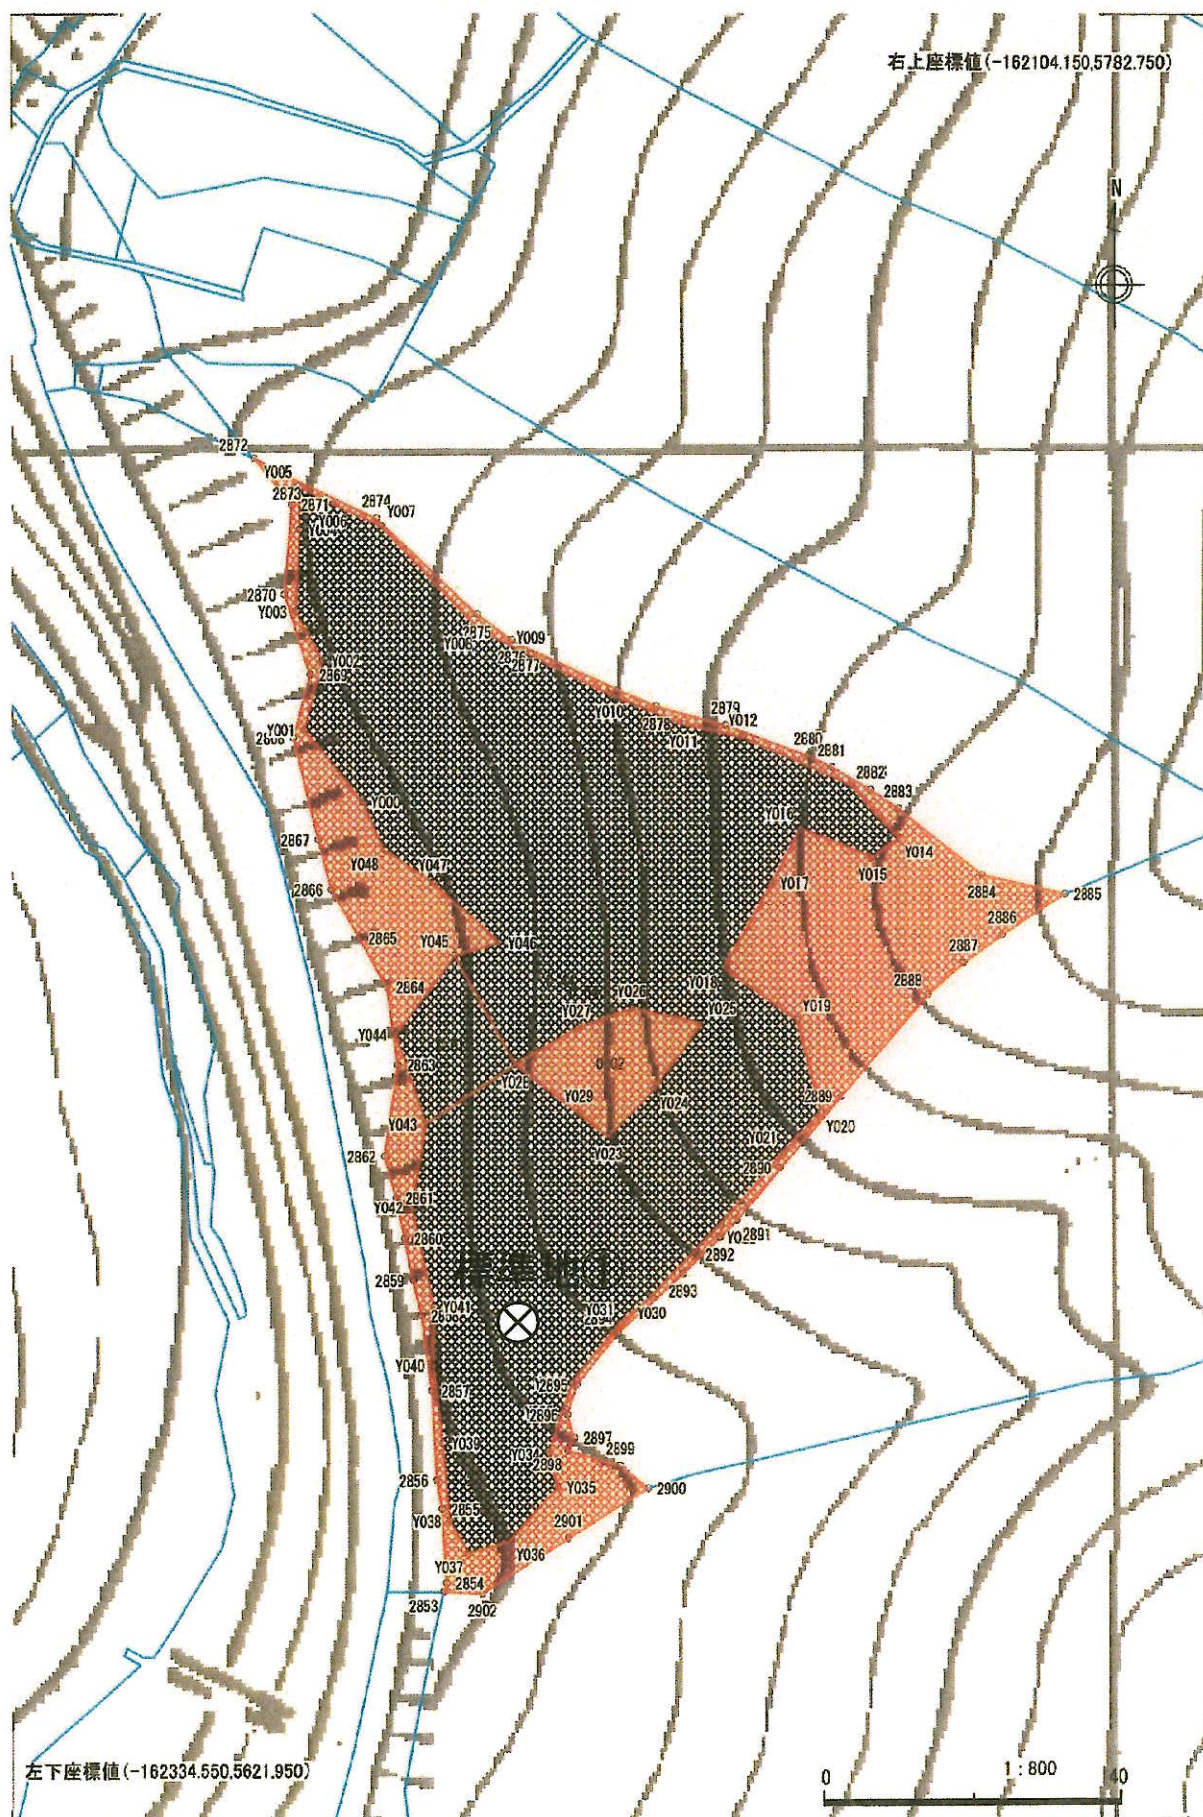

測量実測図(間伐範囲)

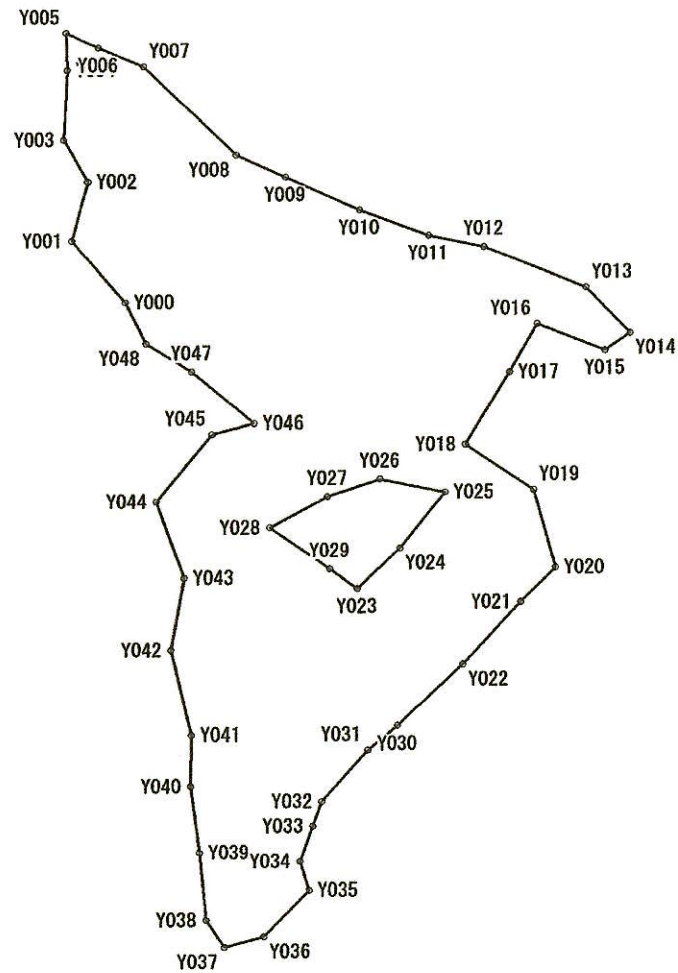

測量NO		測量日		測点数	51	事業名	
地番	350-1			地目	未設定	所在地	
林種	未設定	樹種	未設定	面積[ha]	0.45	所有者	
測量者		縮尺	1000	平距離[m]	464.918	住所	

測 量 野 帳(間伐範囲)


測量NO		測量日		測点数	51	事業名	
地番	350-1			地目	未設定	所在地	
林種	未設定	樹種	未設定	面積[ha]	/ 0.45	所有者	
閉合差	0.000 m	閉合比	1/0	平距離[m]	/464.918	住所	

測 量 点	方位角	高低角	斜距離	水平距離	備 考	杭種
Y000 - Y001	327.0	-35.0	14.8	12.1		定義無し
Y001 - Y002	23.0	30.0	10.5	9.1		定義無し
Y002 - Y003	337.0	-20.5	7.6	7.1		定義無し
Y003 - Y004	10.0	37.0	13.1	10.5		定義無し
Y004 - Y005	5.0	39.0	7.2	5.5		定義無し
Y005 - Y006	123.0	48.0	7.8	5.2		定義無し
Y006 - Y007	121.0	25.0	7.8	7.1		定義無し
Y007 - Y008	142.5	-5.0	18.7	18.6		定義無し
Y008 - Y009	122.5	57.5	14.4	7.7		定義無し
Y009 - Y010	122.5	54.5	20.0	11.6		定義無し
Y010 - Y011	118.0	-22.0	11.6	10.7		定義無し
Y011 - Y012	109.5	44.0	11.2	8.0		定義無し
Y012 - Y013	120.0	24.0	17.4	15.9		定義無し
Y013 - Y014	144.5	55.0	16.0	9.2		定義無し
Y014 - Y015	241.5	-48.5	6.5	4.4		定義無し
Y015 - Y016	298.5	-44.0	14.6	10.5		定義無し
Y016 - Y017	215.5	-9.5	8.2	8.1		定義無し
Y017 - Y018	218.0	-12.5	12.8	12.5		定義無し
Y018 - Y025	209.5	-48.5	11.4	7.6		定義無し
Y025 - Y026	288.5	-42.5	13.0	9.6		定義無し
Y026 - Y027	258.5	-31.0	9.2	7.9		定義無し
Y027 - Y028	248.0	60.5	19.0	9.4		定義無し
Y028 - Y029	133.5	-63.5	23.4	10.5		定義無し
Y029 - Y023	133.5	55.0	8.5	4.9		定義無し
Y023 - Y024	53.0	67.5	22.5	8.5		定義無し
Y024 - Y025	45.0	-43.0	14.5	10.6		定義無し
Y025 - Y018	29.5	48.5	11.4	7.6		定義無し
Y018 - Y019	131.5	18.5	12.5	11.8		定義無し
Y019 - Y020	172.0	7.0	12.2	12.2		定義無し
Y020 - Y021	232.0	-64.0	16.1	7.1		定義無し
Y021 - Y022	229.5	-16.0	12.9	12.4		定義無し
Y022 - Y030	233.0	-38.5	16.8	13.1		定義無し
Y030 - Y031	237.5	-53.5	9.2	5.5		定義無し
Y031 - Y032	228.0	5.5	10.0	10.0		定義無し
Y032 - Y033	206.5	-13.5	4.0	3.9		定義無し


測量野帳(間伐範囲)

測量NO		測量日		測点数	51	事業名	
地番	350-1			地目	未設定	所在地	
林種	未設定	樹種	未設定	面積[ha]	0.45	所有者	
閉合差	0.000 m	閉合比	1/0	平距離[m]	464.918	住所	

[illegible]

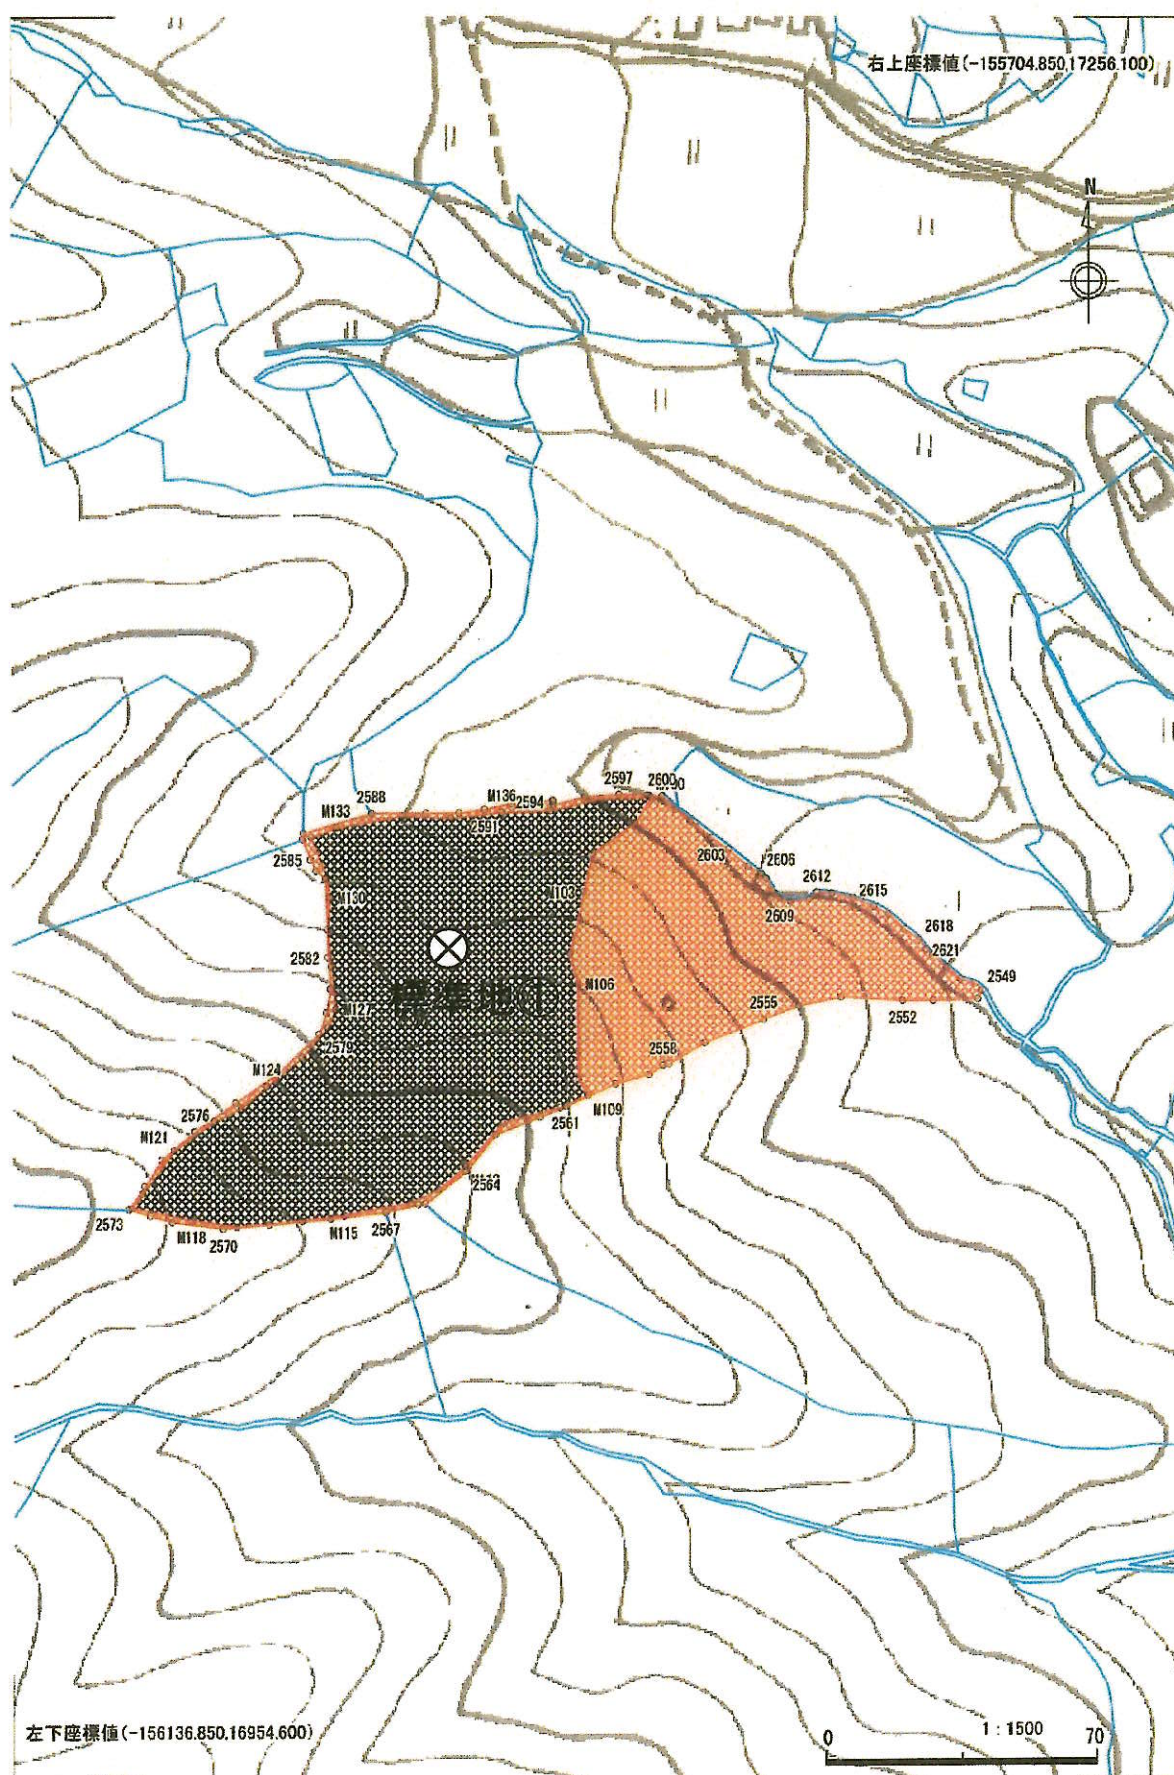

測量実測図(間伐範囲)

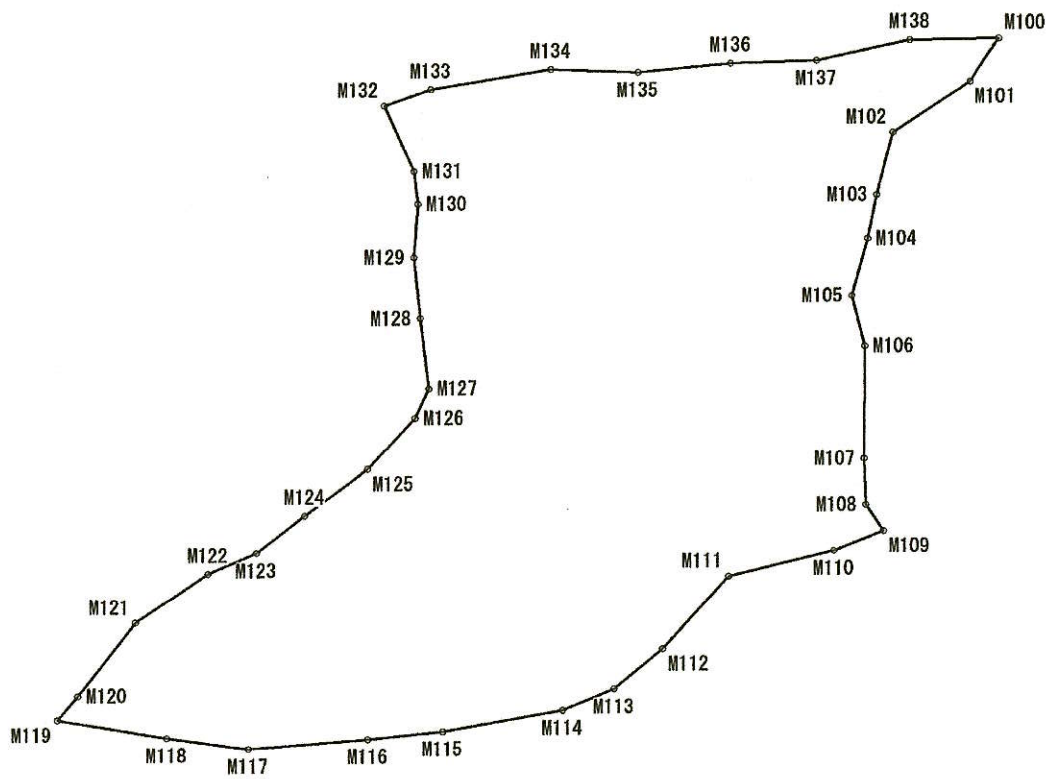

測量NO		測量日		測点数	39	事業名	
地番	11522			地目	未設定	所在地	
林種	未設定	樹種	未設定	面積[ha]	0.70	所有者	
測量者		縮尺	1000	平距離[m]	413.930	住所	

測 量 野 帳(間伐範囲)


測量NO		測量日		測点数	39	事業名	
地番	11522			地目	未設定	所在地	
林種	未設定	樹種	未設定	面積[ha]	／ 0.70	所有者	
閉合差	0.000 m	閉合比	1/0	平距離[m]	／ 413.930	住所	

測 量 点	方位角	高低角	斜距離	水平距離	備 考	杭種
M100 - M101	220.5	66.0	18.7	7.6		定義無し
M101 - M102	243.0	-28.5	15.1	13.3		定義無し
M102 - M103	201.0	35.5	11.8	9.6		定義無し
M103 - M104	198.5	51.5	10.4	6.5		定義無し
M104 - M105	202.5	48.0	13.2	8.8		定義無し
M105 - M106	173.0	23.0	8.4	7.7		定義無し
M106 - M107	187.5	-13.0	17.2	16.7		定義無し
M107 - M108	185.0	47.5	10.1	6.8		定義無し
M108 - M109	154.5	25.5	5.2	4.6		定義無し
M109 - M110	255.5	59.0	15.0	7.7		定義無し
M110 - M111	263.5	20.5	16.4	15.3		定義無し
M111 - M112	229.0	1.5	14.3	14.3		定義無し
M112 - M113	236.5	20.5	9.6	9.0		定義無し
M113 - M114	254.0	73.5	28.0	8.0		定義無し
M114 - M115	267.5	-31.5	20.5	17.5		定義無し
M115 - M116	271.5	45.5	15.5	10.8		定義無し
M116 - M117	272.5	8.0	17.2	17.0		定義無し
M117 - M118	285.5	-33.5	14.0	11.7		定義無し
M118 - M119	287.0	37.5	20.0	15.9		定義無し
M119 - M120	46.5	12.5	4.7	4.6		定義無し
M120 - M121	44.5	-46.5	19.7	13.6		定義無し
M121 - M122	62.5	-15.0	13.0	12.6		定義無し
M122 - M123	73.5	-34.0	9.1	7.6		定義無し
M123 - M124	58.0	-44.0	12.2	8.8		定義無し
M124 - M125	60.0	-28.0	12.7	11.2		定義無し
M125 - M126	49.0	-40.5	13.4	10.2		定義無し
M126 - M127	31.5	-58.0	9.0	4.8		定義無し
M127 - M128	1.0	-28.0	11.8	10.4		定義無し
M128 - M129	1.0	-52.5	14.8	9.1		定義無し
M129 - M130	11.5	-31.5	9.3	7.9		定義無し
M130 - M131	0.5	6.0	5.0	4.9		定義無し
M131 - M132	343.5	-10.0	10.8	10.6		定義無し
M132 - M133	77.5	-32.0	8.3	7.0		定義無し
M133 - M134	88.0	-3.0	17.5	17.5		定義無し
M134 - M135	99.5	-16.0	12.8	12.3		定義無し

測 量 野 帳(間伐範圍)

測量NO		測量日		測点数	39	事業名	
地番	11522			地目	未設定	所在地	
林種	未設定	樹種	未設定	面積[ha]	0.70	所有者	
閉合差	0.000 m	閉合比	1/0	平距離[m]	413.930	住所	

[illegible]

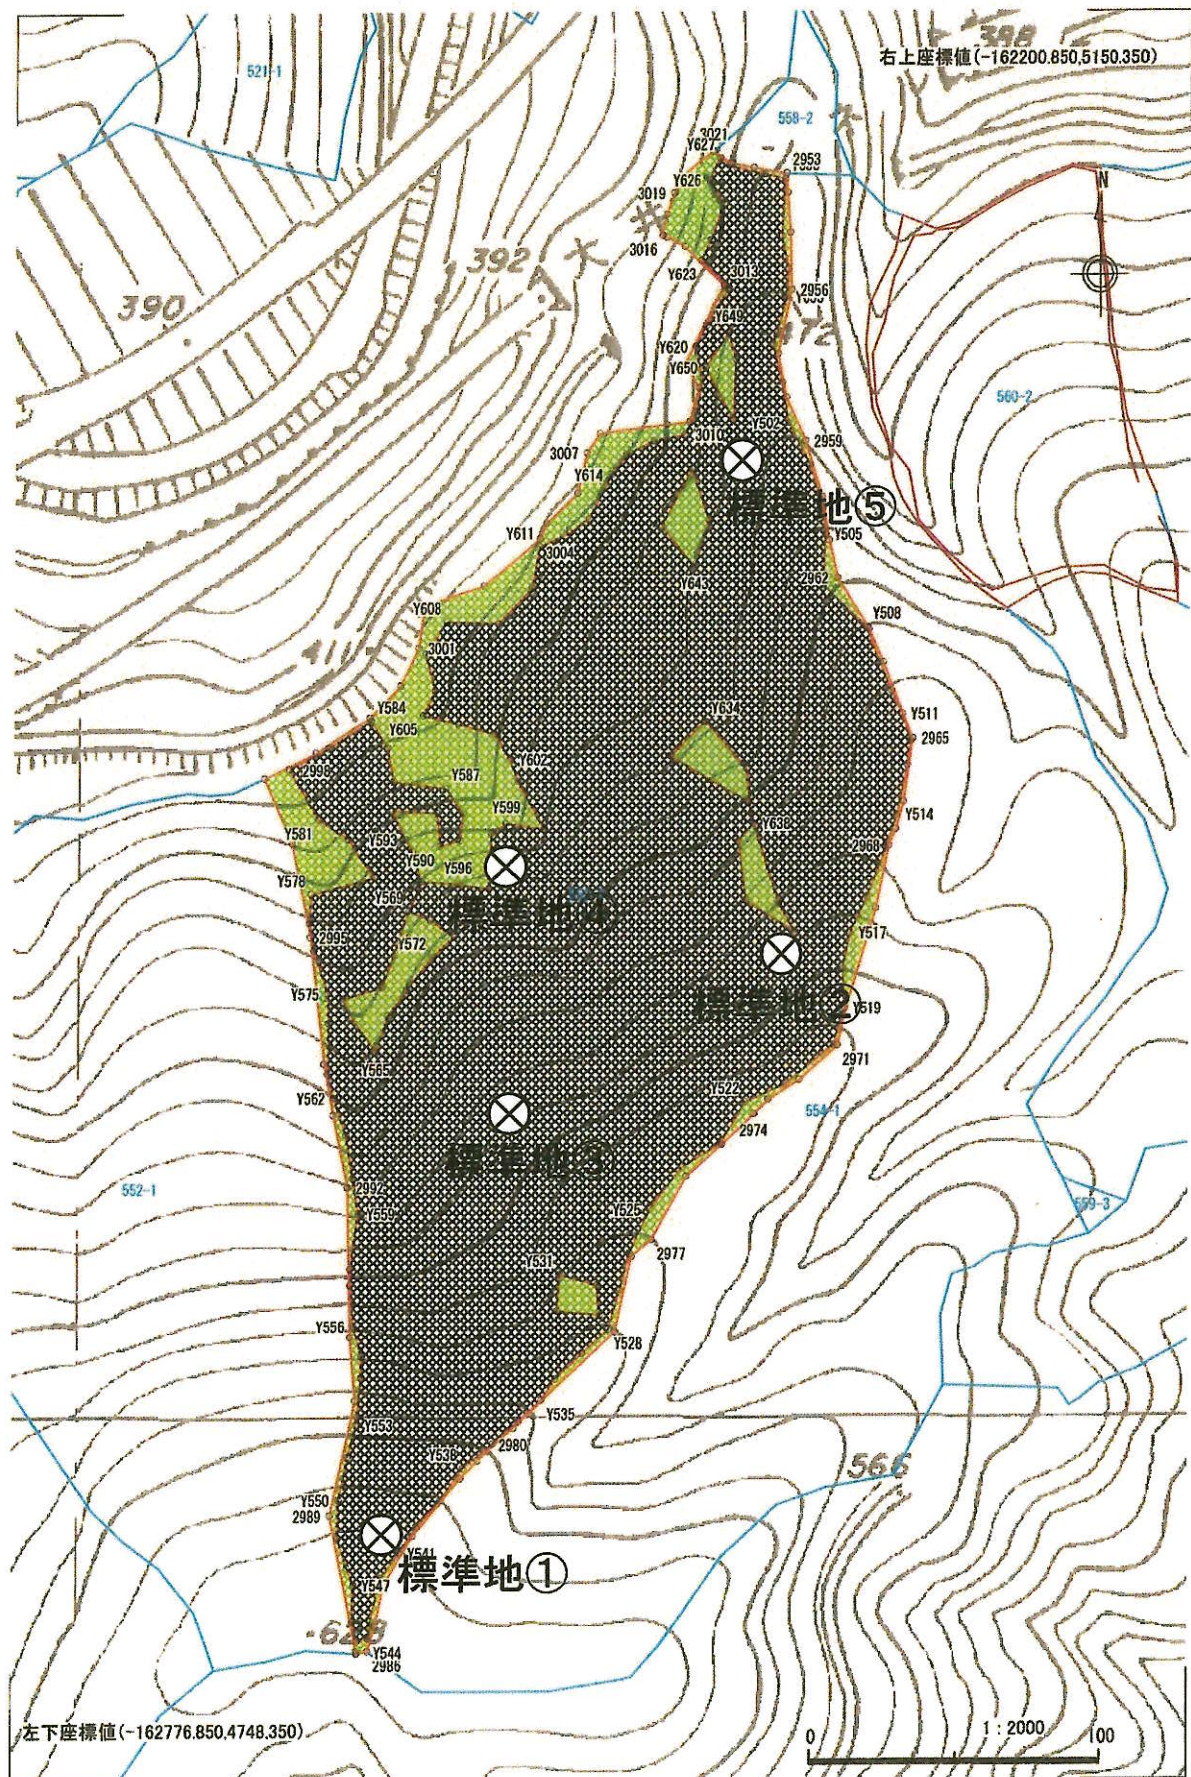

測量NO		測量日		測点数	163	事業名	
地番	553-1			地目	未設定	所在地	
林種	未設定	樹種	未設定	面積[ha]	4.35	所有者	
測量者		縮尺	3500	平距離[m]	2001.749	住所	

測 量 野 帳(間伐範囲)

測量NO		測量日		測点数	163	事業名	
地番	553-1			地目	未設定	所在地	
林種	未設定	樹種	未設定	面積[ha]	/ 4.35	所有者	
閉合差	0.000 m	閉合比	1/0	平距離[m]	/2001.749	住所	

測 量 点	方位角	高低角	斜距離	水平距離	備 考	杭種
Y500 - Y501	172.5	-2.0	12.1	12.1		定義無し
Y501 - Y502	177.5	50.0	20.8	13.4		定義無し
Y502 - Y503	159.0	10.0	15.6	15.4		定義無し
Y503 - Y504	170.0	15.0	15.2	14.7		定義無し
Y504 - Y505	180.5	33.5	10.5	8.7		定義無し
Y505 - Y506	189.0	46.0	24.1	16.7		定義無し
Y506 - Y507	139.5	-34.5	12.7	10.5		定義無し
Y507 - Y508	138.5	43.5	13.7	10.0		定義無し
Y508 - Y509	166.0	27.0	13.8	12.3		定義無し
Y509 - Y510	163.5	32.5	11.8	10.0		定義無し
Y510 - Y511	161.5	17.0	8.8	8.4		定義無し
Y511 - Y512	168.0	1.0	9.5	9.5		定義無し
Y512 - Y513	195.5	46.0	11.3	7.8		定義無し
Y513 - Y514	200.0	9.5	16.7	16.4		定義無し
Y514 - Y515	206.5	1.0	11.9	11.9		定義無し
Y515 - Y516	209.5	21.5	18.3	17.1		定義無し
Y516 - Y517	213.5	3.5	12.9	12.9		定義無し
Y517 - Y641	277.0	12.0	19.0	18.6		定義無し
Y641 - Y642	334.0	-56.0	20.1	11.2		定義無し
Y642 - Y638	349.0	-1.5	27.7	27.7		定義無し
Y638 - Y636	355.5	-72.5	23.6	7.1		定義無し
Y636 - Y637	2.5	-39.5	13.8	10.7		定義無し
Y637 - Y634	325.5	-32.5	24.9	21.0		定義無し
Y634 - Y635	234.0	53.5	27.6	16.4		定義無し
Y635 - Y636	126.5	0.0	30.8	30.8		定義無し
Y636 - Y638	175.5	72.5	23.6	7.1		定義無し
Y638 - Y639	228.5	-43.0	10.4	7.6		定義無し
Y639 - Y640	180.0	23.5	21.3	19.6		定義無し
Y640 - Y641	128.5	38.0	25.8	20.3		定義無し
Y641 - Y517	97.0	-12.0	19.0	18.6		定義無し
Y517 - Y518	199.5	22.0	13.2	12.2		定義無し
Y518 - Y519	184.0	11.5	12.8	12.6		定義無し
Y519 - Y520	205.0	13.5	13.2	12.9		定義無し
Y520 - Y521	240.0	20.0	22.5	21.1		定義無し
Y521 - Y522	254.0	7.0	14.5	14.4		定義無し

測 量 野 帳(間伐範囲)

測量NO		測量日		測点数	163	事業名	
地番	553-1			地目	未設定	所在地	
林種	未設定	樹種	未設定	面積[ha]	4.35	所有者	
閉合差	0.000 m	閉合比	1/0	平距離[m]	2001.749	住所	

測 量 点	方位角	高低角	斜距離	水平距離	備 考	杭種
Y522 - Y523	219.5	4.0	16.0	16.0		定義無し
Y523 - Y524	246.5	15.5	15.7	15.1		定義無し
Y524 - Y525	225.5	-1.5	17.3	17.3		定義無し
Y525 - Y526	213.5	14.5	16.6	16.1		定義無し
Y526 - Y527	202.0	-10.0	12.2	12.1		定義無し
Y527 - Y528	203.5	22.5	14.9	13.8		定義無し
Y528 - Y529	336.5	-3.5	5.6	5.6		定義無し
Y529 - Y532	0.5	-22.5	10.8	10.0		定義無し
Y532 - Y531	293.0	-23.5	14.1	12.9		定義無し
Y531 - Y530	191.5	26.0	13.4	12.1		定義無し
Y530 - Y529	103.0	14.5	15.1	14.6		定義無し
Y529 - Y528	156.5	3.5	5.6	5.6		定義無し
Y528 - Y533	236.0	11.0	12.1	11.9		定義無し
Y533 - Y534	235.0	15.0	12.7	12.3		定義無し
Y534 - Y535	221.5	26.0	9.1	8.2		定義無し
Y535 - Y536	236.0	35.0	13.1	10.7		定義無し
Y536 - Y537	237.0	34.5	13.6	11.2		定義無し
Y537 - Y538	240.0	14.0	13.1	12.7		定義無し
Y538 - Y539	224.0	24.5	16.2	14.7		定義無し
Y539 - Y540	232.0	32.0	12.0	10.1		定義無し
Y540 - Y541	221.5	15.5	10.8	10.4		定義無し
Y541 - Y542	225.5	6.5	10.5	10.4		定義無し
Y542 - Y543	200.5	41.0	18.9	14.2		定義無し
Y543 - Y544	195.5	6.5	6.1	6.1		定義無し
Y544 - Y545	261.5	-9.0	4.0	3.9		定義無し
Y545 - Y546	354.0	-4.5	6.8	6.7		定義無し
Y546 - Y547	9.0	1.5	12.3	12.3		定義無し
Y547 - Y548	342.0	-42.0	7.8	5.8		定義無し
Y548 - Y549	350.5	-11.0	10.3	10.1		定義無し
Y549 - Y550	8.0	-18.5	13.1	12.4		定義無し
Y550 - Y551	21.0	-36.0	8.8	7.2		定義無し
Y551 - Y552	17.0	-63.0	15.7	7.2		定義無し
Y552 - Y553	23.0	-51.0	17.3	10.9		定義無し
Y553 - Y554	14.0	-9.5	15.5	15.3		定義無し
Y554 - Y555	8.0	-67.5	18.4	7.0		定義無し

測 量 野 帳(間伐範囲)

測量NO		測量日		測点数	163	事業名	
地番	553-1			地目	未設定	所在地	
林種	未設定	樹種	未設定	面積[ha]	4.35	所有者	
閉合差	0.000 m	閉合比	1/0	平距離[m]	2001.749	住所	

測 量 点	方位角	高低角	斜距離	水平距離	備 考	杭種
Y555 - Y556	351.0	-35.5	12.5	10.2		定義無し
Y556 - Y557	2.0	-45.0	19.0	13.4		定義無し
Y557 - Y558	8.0	-62.0	11.7	5.5		定義無し
Y558 - Y559	15.5	-23.0	19.8	18.2		定義無し
Y559 - Y560	357.0	-29.5	13.1	11.5		定義無し
Y560 - Y561	357.5	-41.0	19.3	14.5		定義無し
Y561 - Y562	349.5	-39.5	16.6	12.8		定義無し
Y562 - Y563	351.5	-46.5	11.8	8.2		定義無し
Y563 - Y564	8.0	18.5	17.2	16.4		定義無し
Y564 - Y575	6.5	-67.0	24.9	9.7		定義無し
Y575 - Y567	115.5	35.0	6.4	5.2		定義無し
Y567 - Y566	159.5	46.5	9.5	6.5		定義無し
Y566 - Y565	152.0	17.5	15.2	14.5		定義無し
Y565 - Y574	26.5	41.5	17.2	12.9		定義無し
Y574 - Y573	43.5	-64.5	23.9	10.3		定義無し
Y573 - Y572	46.5	50.0	21.5	13.7		定義無し
Y572 - Y571	55.5	30.5	11.7	10.1		定義無し
Y571 - Y570	310.5	-37.0	12.2	9.7		定義無し
Y570 - Y569	299.5	-67.0	19.6	7.7		定義無し
Y569 - Y568	207.5	24.0	28.8	26.3		定義無し
Y568 - Y567	261.5	-35.5	17.4	14.2		定義無し
Y567 - Y575	295.5	-35.0	6.4	5.2		定義無し
Y575 - Y576	348.0	17.0	15.6	15.0		定義無し
Y576 - Y577	358.0	-47.0	13.3	9.1		定義無し
Y577 - Y578	11.0	-37.5	11.7	9.2		定義無し
Y578 - Y579	83.0	-3.5	22.3	22.3		定義無し
Y579 - Y580	331.5	-11.5	16.2	15.8		定義無し
Y580 - Y581	309.0	-38.5	15.2	11.9		定義無し
Y581 - Y582	336.0	-36.5	23.9	19.1		定義無し
Y582 - Y583	70.5	-23.5	16.3	14.9		定義無し
Y583 - Y584	65.5	40.0	22.4	17.1		定義無し
Y584 - Y585	154.0	-51.5	16.9	10.5		定義無し
Y585 - Y586	177.0	45.5	15.9	11.2		定義無し
Y586 - Y587	104.0	18.0	18.8	17.9		定義無し
Y587 - Y588	151.0	64.0	23.3	10.3		定義無し

測 量 野 帳(間伐範囲)

測量NO		測量日		測点数	163	事業名	
地番	553-1			地目	未設定	所在地	
林種	未設定	樹種	未設定	面積[ha]	4.35	所有者	
閉合差	0.000 m	閉合比	1/0	平距離[m]	2001.749	住所	

測 量 点	方位角	高低角	斜距離	水平距離	備 考	杭種
Y588 - Y589	194.0	-14.5	9.2	8.9		定義無し
Y589 - Y590	264.0	-24.0	7.9	7.2		定義無し
Y590 - Y591	1.5	-52.0	17.5	10.7		定義無し
Y591 - Y592	280.5	28.5	17.2	15.2		定義無し
Y592 - Y593	161.5	-19.0	10.9	10.3		定義無し
Y593 - Y594	159.0	75.5	18.7	4.6		定義無し
Y594 - Y595	168.5	17.5	11.0	10.5		定義無し
Y595 - Y596	101.0	39.5	16.0	12.4		定義無し
Y596 - Y597	105.5	-36.0	13.6	10.9		定義無し
Y597 - Y598	9.0	-14.0	19.0	18.4		定義無し
Y598 - Y599	67.0	-44.0	8.3	6.0		定義無し
Y599 - Y600	105.5	18.0	13.8	13.1		定義無し
Y600 - Y601	336.5	-16.5	19.1	18.3		定義無し
Y601 - Y602	348.5	7.0	7.6	7.6		定義無し
Y602 - Y603	333.0	-61.5	20.3	9.7		定義無し
Y603 - Y604	292.5	-31.0	15.1	12.9		定義無し
Y604 - Y605	291.0	-11.5	12.6	12.3		定義無し
Y605 - Y606	33.5	24.5	9.7	8.9		定義無し
Y606 - Y607	352.5	-46.5	18.1	12.5		定義無し
Y607 - Y608	41.0	20.0	13.4	12.6		定義無し
Y608 - Y609	99.5	-41.5	24.0	17.9		定義無し
Y609 - Y610	52.0	28.0	18.2	16.1		定義無し
Y610 - Y611	18.5	53.0	23.0	13.8		定義無し
Y611 - Y612	73.5	-11.5	11.3	11.1		定義無し
Y612 - Y613	61.5	29.5	9.0	7.9		定義無し
Y613 - Y614	35.0	-18.0	17.0	16.2		定義無し
Y614 - Y615	45.5	46.0	11.8	8.2		定義無し
Y615 - Y616	71.5	7.5	10.4	10.3		定義無し
Y616 - Y617	86.5	-15.0	11.0	10.7		定義無し
Y617 - Y645	174.0	55.0	19.6	11.2		定義無し
Y645 - Y646	216.0	-11.0	21.6	21.2		定義無し
Y646 - Y643	147.5	25.0	19.4	17.6		定義無し
Y643 - Y644	25.0	36.5	19.7	15.8		定義無し
Y644 - Y645	348.0	-41.0	23.9	18.0		定義無し
Y645 - Y617	354.0	-55.0	19.6	11.2		定義無し

測量野帳(間伐範囲)

測量NO		測量日		測点数	163	事業名	
地番	553-1			地目	未設定	所在地	
林種	未設定	樹種	未設定	面積[ha]	4.35	所有者	
閉合差	0.000 m	閉合比	1/0	平距離[m]	2001.749	住所	

[illegible]