



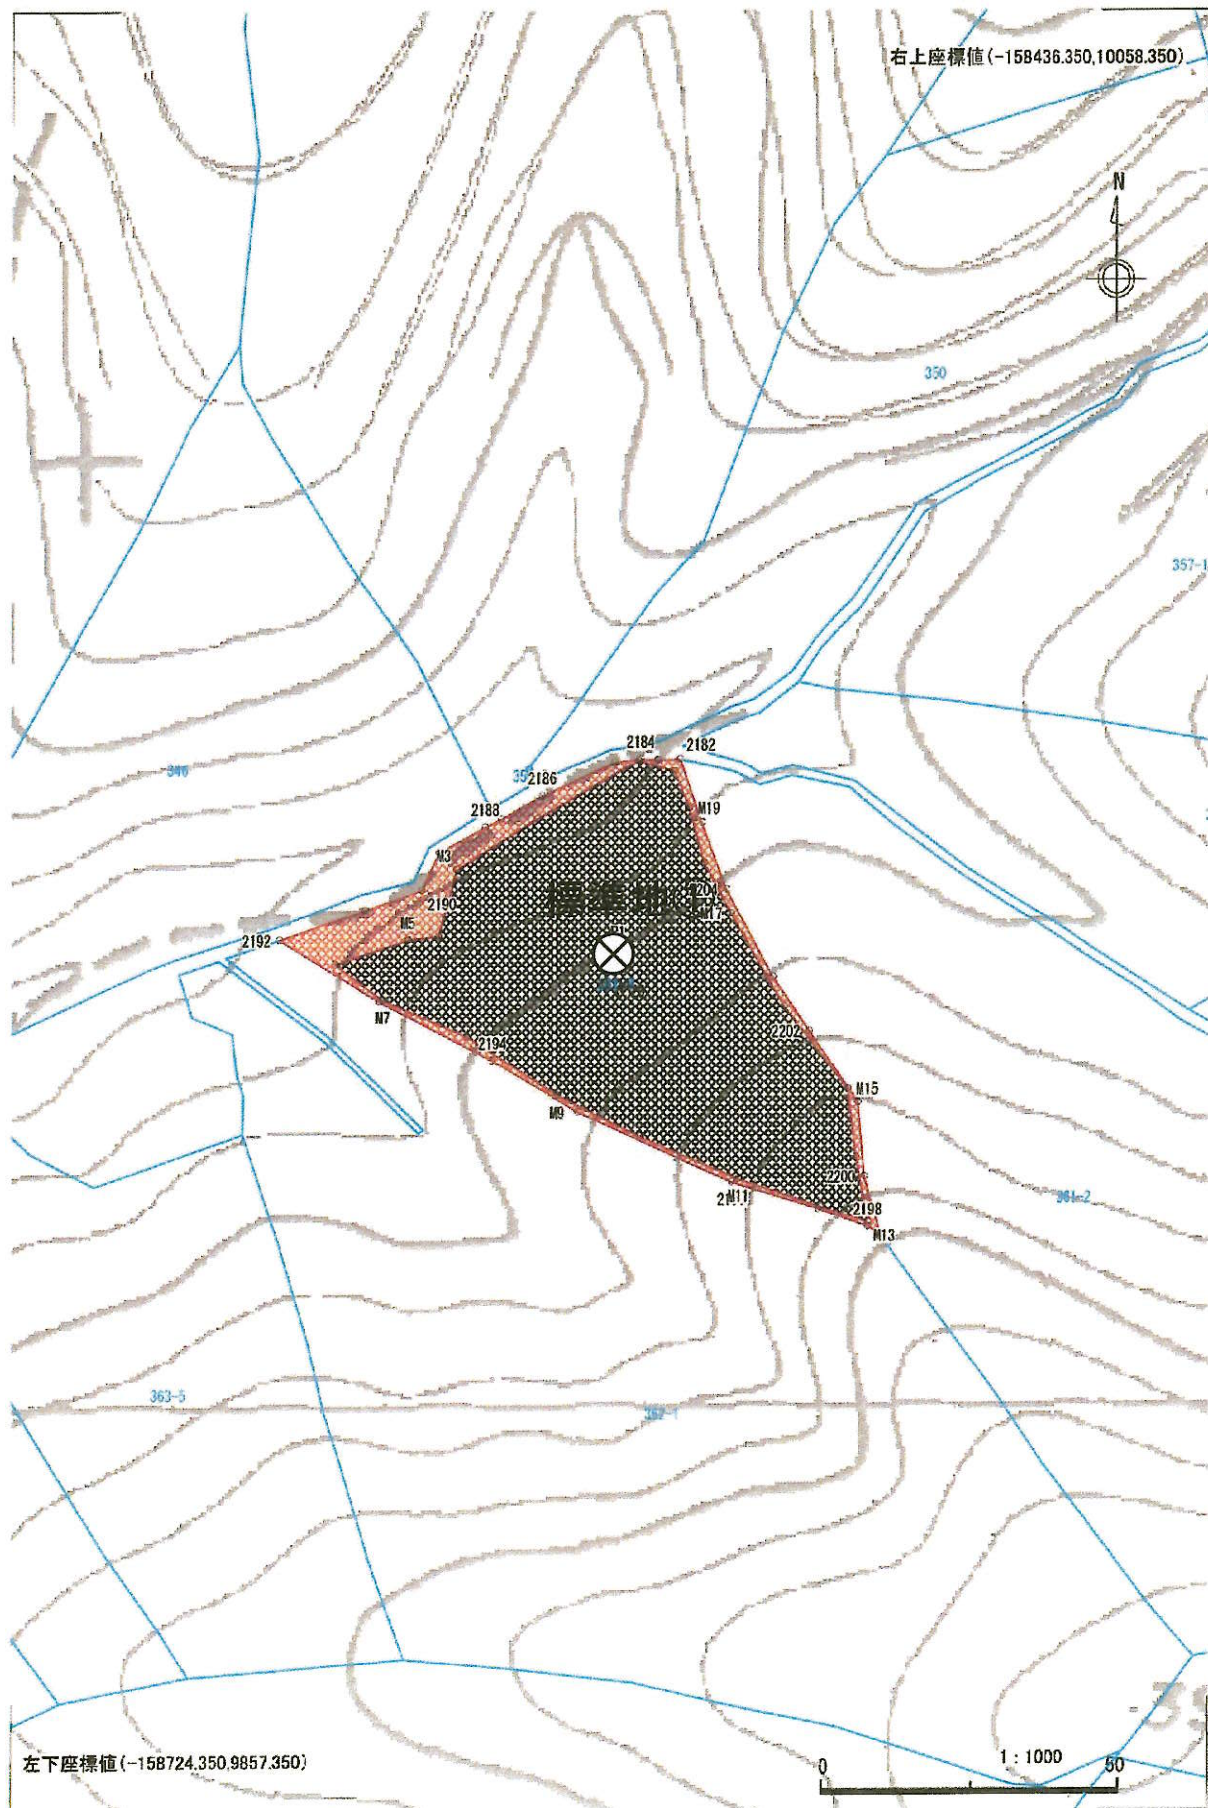

測量実測図(間伐範囲)

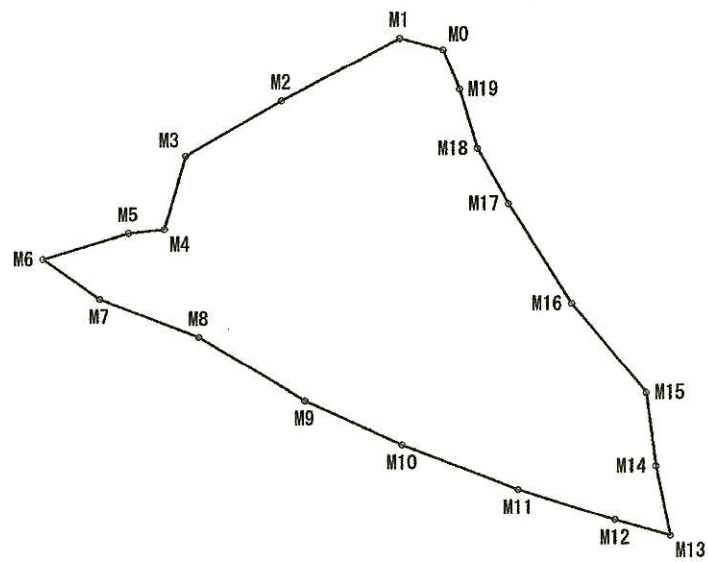


測量NO		測量日		測点数	20	事業名	
地番	361-3			地目	未設定	所在地	
林種	未設定	樹種	未設定	面積[ha]	0.29	所有者	
測量者		縮尺	1000	平距離[m]	250.752	住所	


測量野帳(間伐範囲)

測量NO		測量日		測点数	20	事業名	
地番	361-3			地目	未設定	所在地	
林種	未設定	樹種	未設定	面積[ha]	0.29	所有者	
閉合差	0.000 m	閉合比	1/0	平距離[m]	250.752	住所	

[illegible]

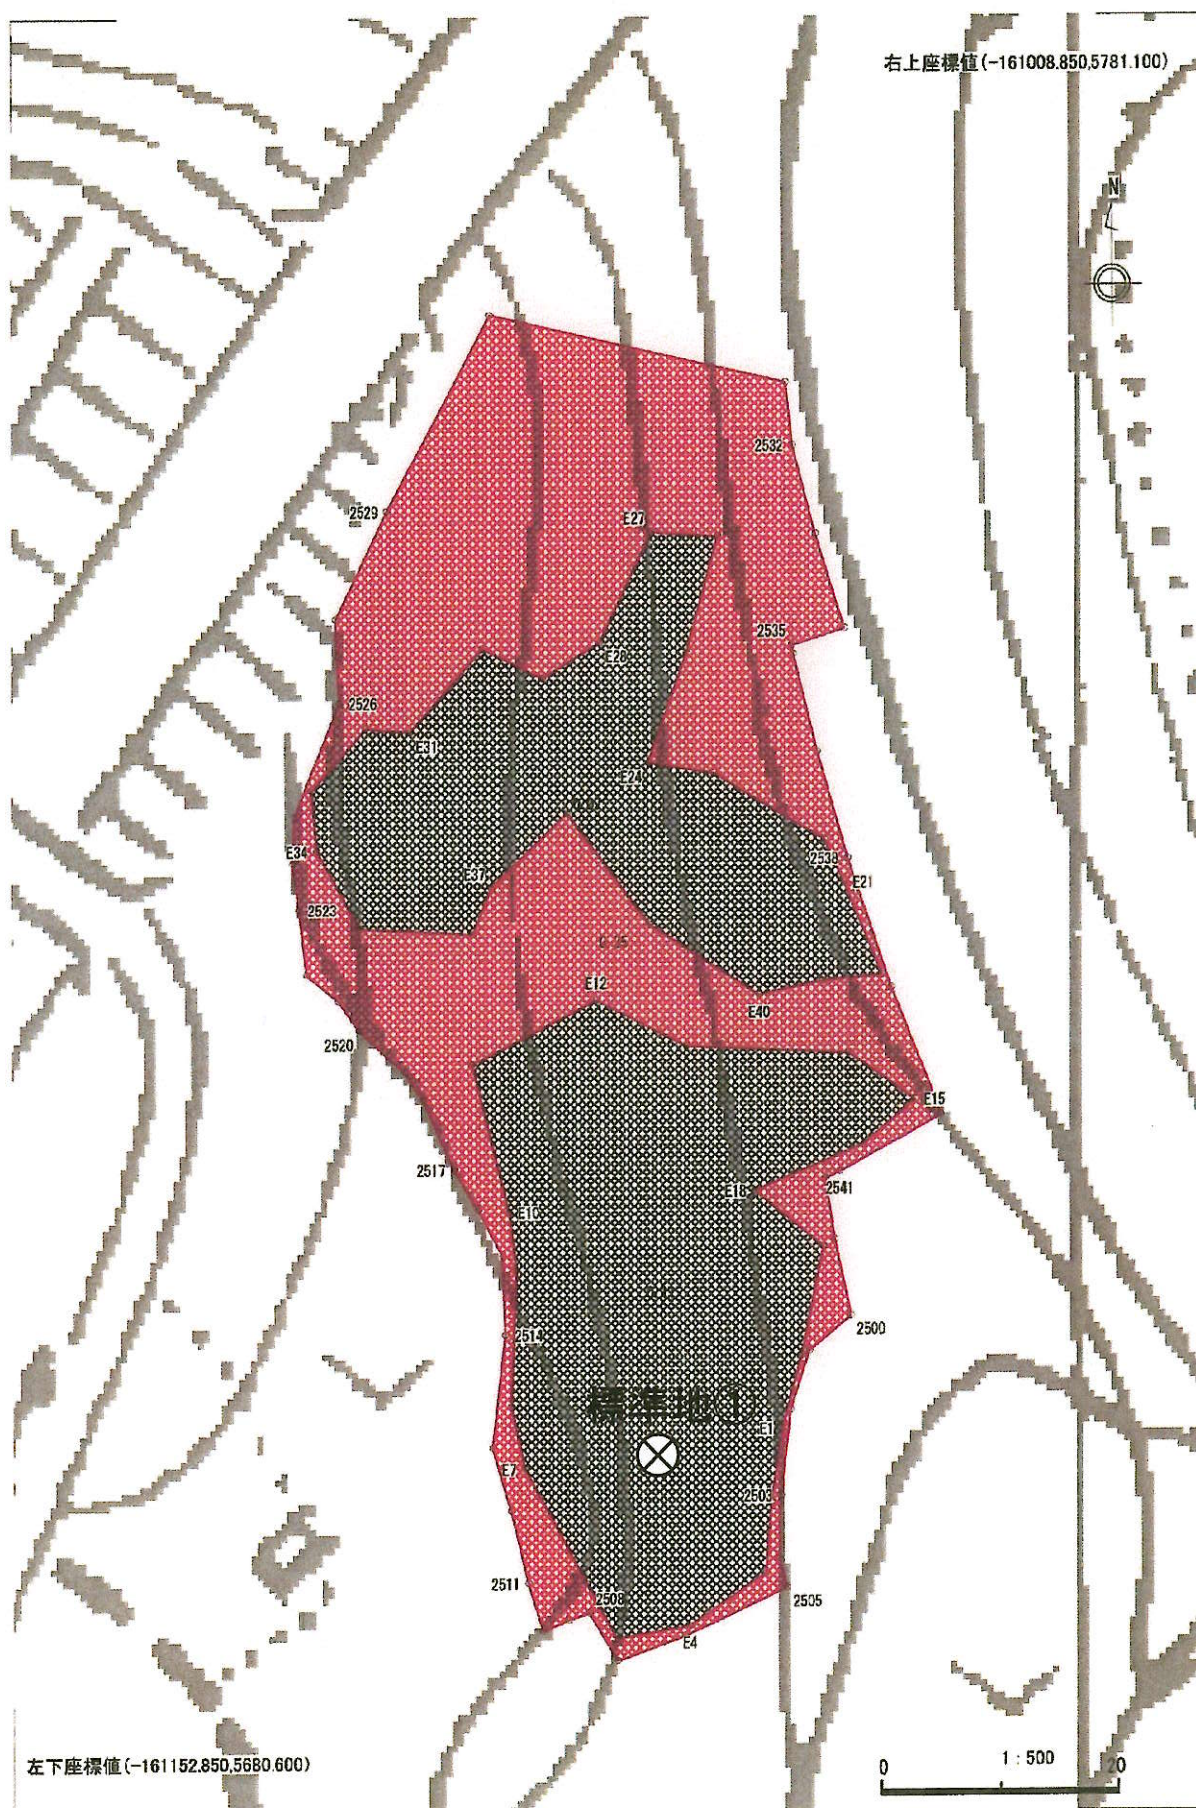

測量実測図1(間伐範囲)

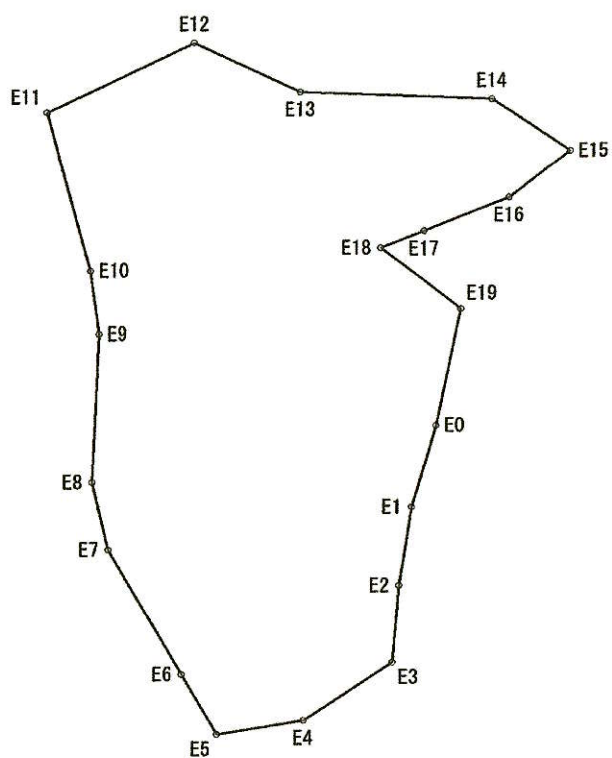


測量NO		測量日		測点数	20	事業名	
地番		120-1		地目	未設定	所在地	
林種	未設定	樹種	未設定	面積[ha]	0.11	所有者	
測量者		縮尺	500	平距離[m]	152.438	住所	

測量野帳1(間伐範囲)

測量NO		測量日		測点数	20	事業名	
地番	120-1			地目	未設定	所在地	
林種	未設定	樹種	未設定	面積[ha]	0.11	所有者	
閉合差	0.000 m	閉合比	1/0	平距離[m]	152.438	住所	

[illegible]

測量実測図2(間伐範囲)

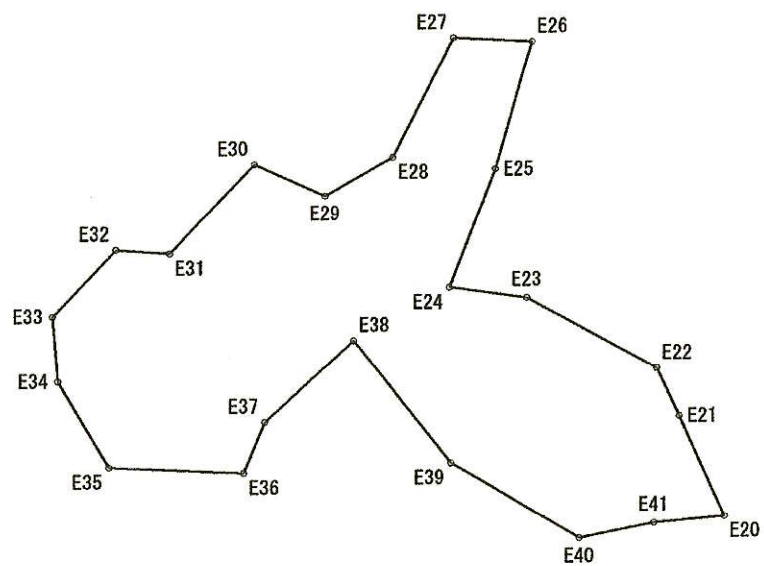


測量NO		測量日		測点数	22	事業名	
地番	120-1			地目	未設定	所在地	
林種	未設定	樹種	未設定	面積[ha]	0.07	所有者	
測量者		縮尺	500	平距離[m]	160.627	住所	


測量野帳2(間伐範囲)

測量NO		測量日		測点数	22	事業名	
地番	120-1			地目	未設定	所在地	
林種	未設定	樹種	未設定	面積[ha]	0.07	所有者	
閉合差	0.000 m	閉合比	1/0	平距離[m]	160.627	住所	

[illegible]

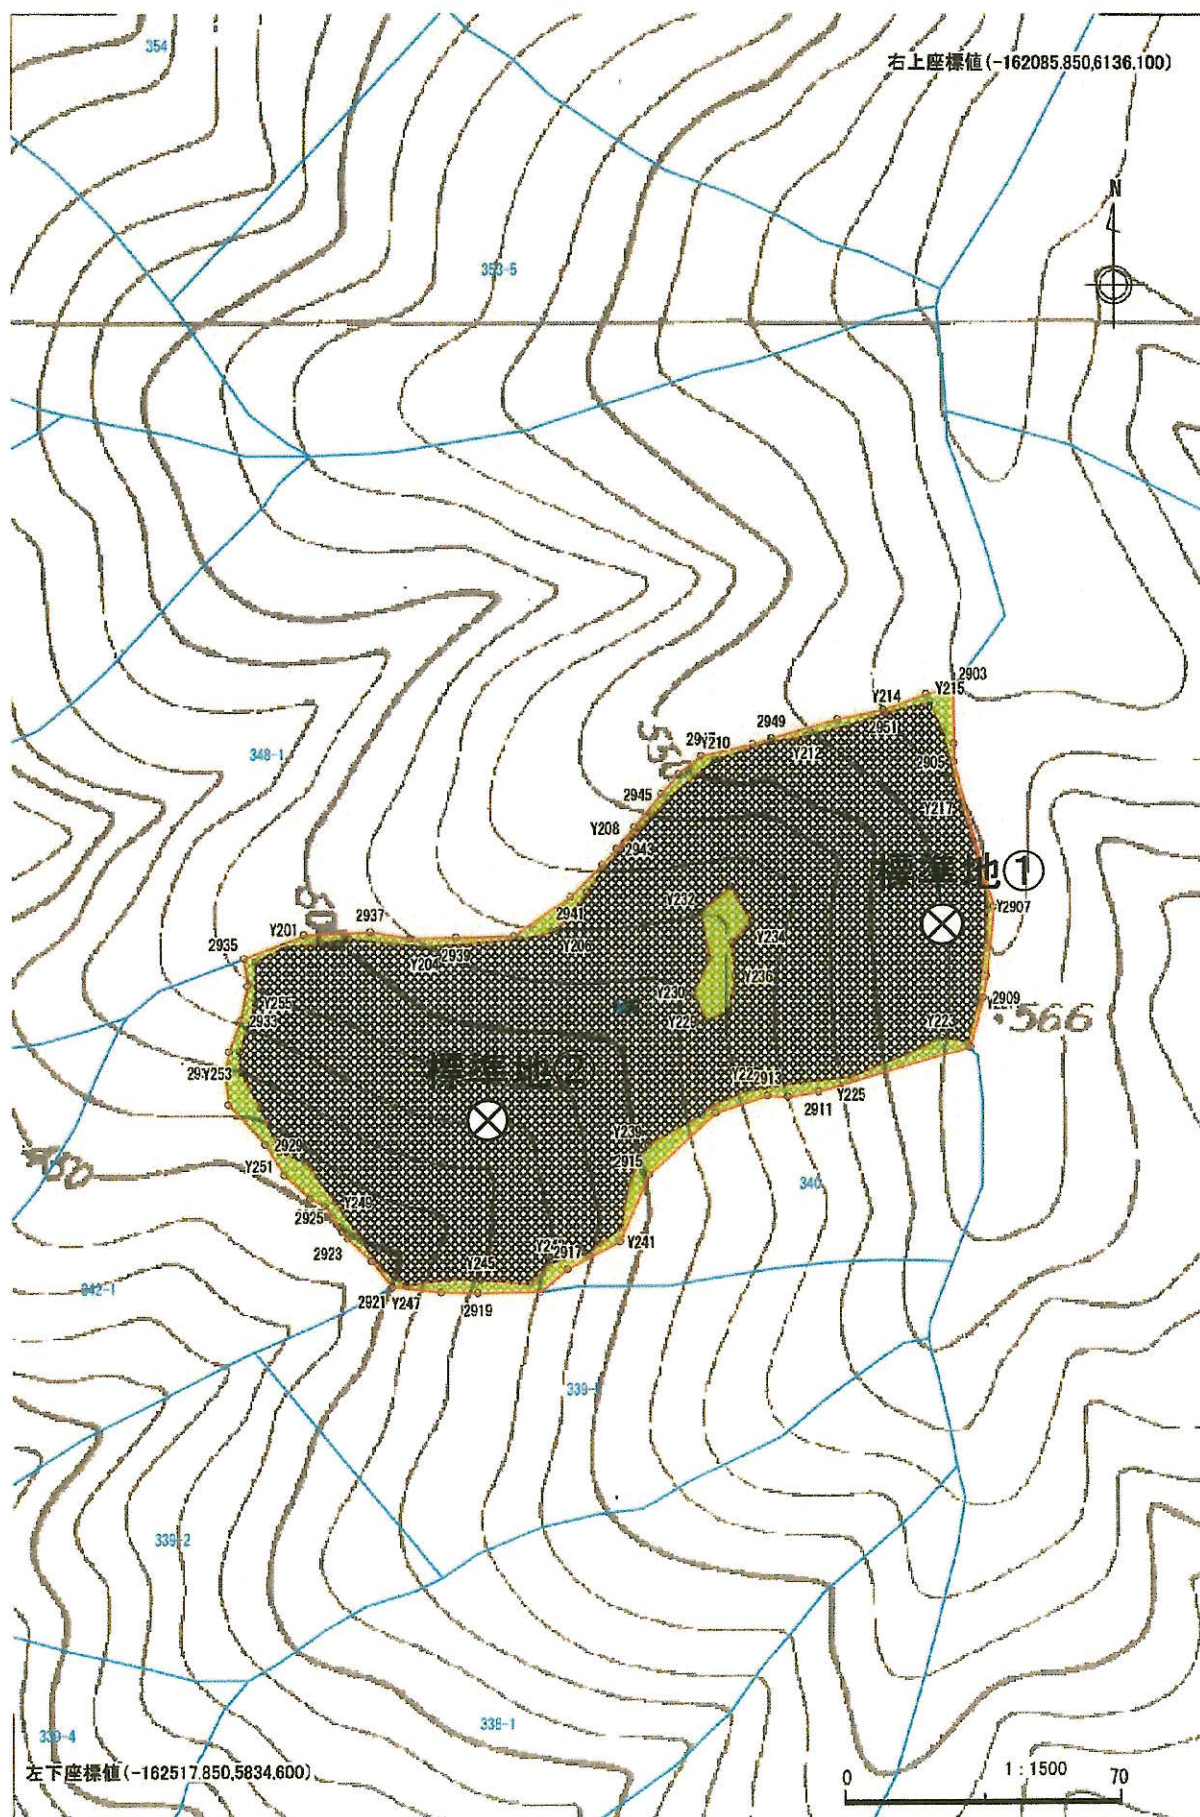

測量実測図(間伐範囲)

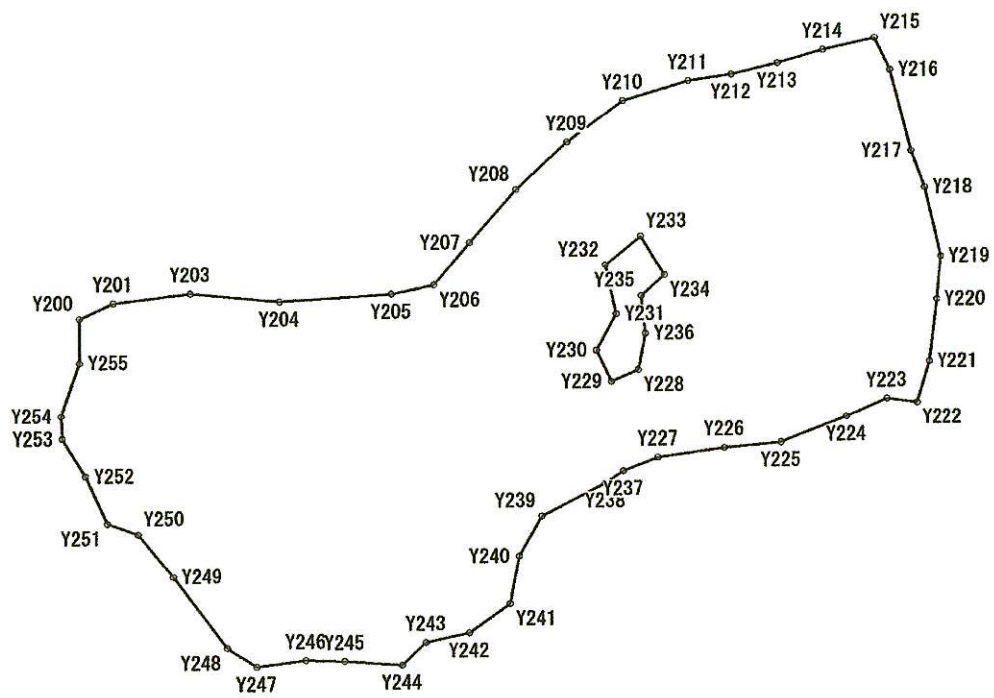

測量NO		測量日		測点数	57	事業名	
地番	341	地目	未設定	所在地			
林種	未設定	樹種	未設定	面積[ha]	1.37	所有者	
測量者		縮尺	1500	平距離[m]	651.646	住所	

測 量 野 帳(間伐範囲)


測量NO		測量日		測点数	57	事業名	
地番	341			地目	未設定	所在地	
林種	未設定	樹種	未設定	面積[ha]	/ 1.37	所有者	
閉合差	0.000 m	閉合比	1/0	平距離[m]	/ 651.646	住所	

測 量 点	方位角	高低角	斜距離	水平距離	備 考	杭種
Y200 - Y201	71.5	13.0	8.3	8.1		定義無し
Y201 - Y203	90.5	33.5	19.9	16.6		定義無し
Y203 - Y204	103.0	5.0	19.3	19.3		定義無し
Y204 - Y205	93.5	17.5	25.1	23.9		定義無し
Y205 - Y206	85.0	18.0	9.9	9.4		定義無し
Y206 - Y207	46.0	19.5	12.8	12.1		定義無し
Y207 - Y208	47.0	30.5	17.7	15.3		定義無し
Y208 - Y209	53.5	26.5	16.8	15.1		定義無し
Y209 - Y210	59.0	32.5	17.8	15.0		定義無し
Y210 - Y211	80.5	2.5	14.6	14.6		定義無し
Y211 - Y212	88.0	21.5	10.1	9.4		定義無し
Y212 - Y213	83.5	52.0	16.6	10.2		定義無し
Y213 - Y214	80.5	-4.0	10.2	10.2		定義無し
Y214 - Y215	84.0	35.5	13.9	11.3		定義無し
Y215 - Y216	163.0	16.5	8.3	8.0		定義無し
Y216 - Y217	173.0	-15.5	19.3	18.6		定義無し
Y217 - Y218	167.0	-46.0	12.2	8.5		定義無し
Y218 - Y219	174.0	-8.0	16.0	15.8		定義無し
Y219 - Y220	192.5	-9.0	9.7	9.6		定義無し
Y220 - Y221	194.5	7.5	14.0	13.9		定義無し
Y221 - Y222	203.0	17.5	10.0	9.6		定義無し
Y222 - Y223	285.0	-37.0	8.3	6.6		定義無し
Y223 - Y224	252.5	-21.0	10.2	9.5		定義無し
Y224 - Y225	255.5	-35.0	18.3	15.0		定義無し
Y225 - Y226	271.5	-32.5	14.6	12.3		定義無し
Y226 - Y227	269.0	-27.0	16.1	14.3		定義無し
Y227 - Y237	256.0	-49.5	12.2	7.9		定義無し
Y237 - Y229	359.5	-5.0	20.0	20.0		定義無し
Y229 - Y228	73.0	33.5	7.6	6.3		定義無し
Y228 - Y236	18.0	-25.5	9.2	8.4		定義無し
Y236 - Y235	1.0	43.5	11.3	8.2		定義無し
Y235 - Y234	54.0	55.0	11.8	6.7		定義無し
Y234 - Y233	337.0	48.0	15.0	10.1		定義無し
Y233 - Y232	237.0	-33.0	11.8	9.9		定義無し
Y232 - Y231	175.5	-33.5	13.3	11.1		定義無し


測 量 野 帳(間伐範囲)

測量NO		測量日		測点数	57	事業名	
地番	341			地目	未設定	所在地	
林種	未設定	樹種	未設定	面積[ha]	1.37	所有者	
閉合差	0.000 m	閉合比	1/0	平距離[m]	651.646	住所	

[illegible]

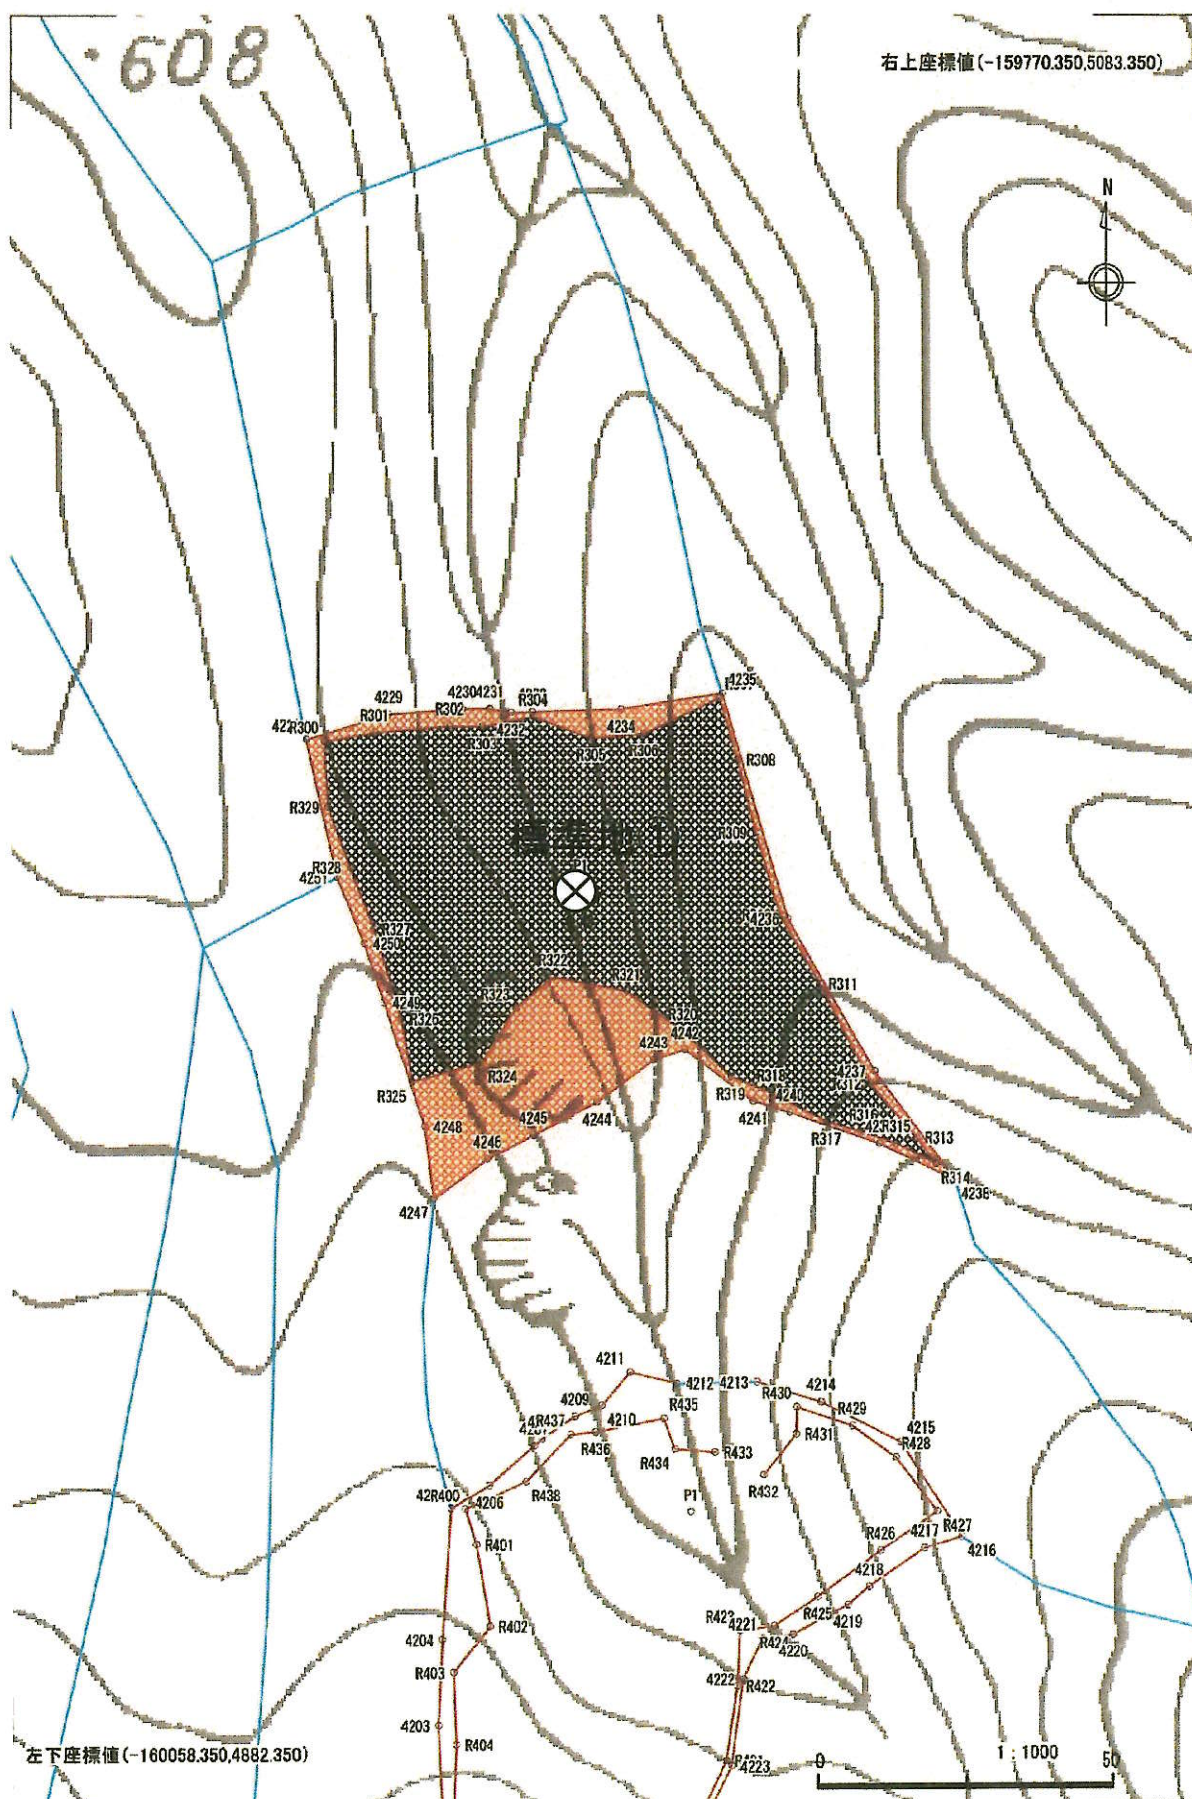

測量実測図(間伐範囲)

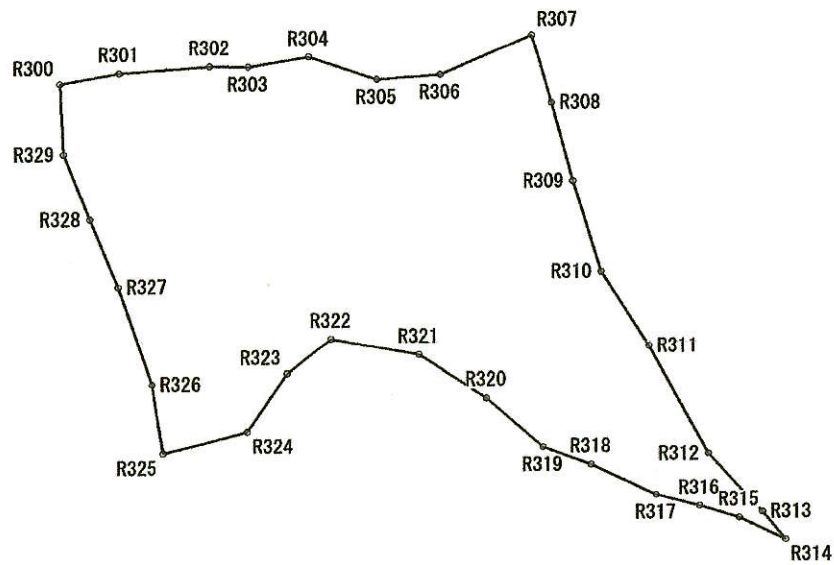


測量NO		測量日		測点数	30	事業名	
地番	117			地目	未設定	所在地	
林種	未設定	樹種	未設定	面積[ha]	0.37	所有者	
測量者		縮尺	1000	平距離[m]	314.017	住所	


測 量 野 帳(間伐範囲)

測量NO		測量日		測点数	30	事業名	
地番		117		地目	未設定	所在地	
林種	未設定	樹種	未設定	面積[ha]	/ 0.37	所有者	
閉合差	0.000 m	閉合比	1/0	平距離[m]	/314.017	住所	

測 量 点	方位角	高低角	斜距離	水平距離	備 考	杭種
R300 - R301	87.5	-43.5	11.9	8.6		定義無し
R301 - R302	93.0	9.5	13.1	12.9		定義無し
R302 - R303	98.0	-56.0	9.9	5.5		定義無し
R303 - R304	87.5	-46.0	12.5	8.7		定義無し
R304 - R305	116.5	48.0	15.4	10.3		定義無し
R305 - R306	93.0	38.5	11.5	9.0		定義無し
R306 - R307	73.5	5.0	14.2	14.2		定義無し
R307 - R308	171.0	9.0	10.5	10.4		定義無し
R308 - R309	172.5	17.0	12.6	12.1		定義無し
R309 - R310	171.0	-2.5	13.9	13.9		定義無し
R310 - R311	155.5	22.0	14.1	13.0		定義無し
R311 - R312	159.5	16.5	18.9	18.1		定義無し
R312 - R313	145.5	25.0	12.8	11.6		定義無し
R313 - R314	148.5	52.0	8.6	5.3		定義無し
R314 - R315	303.0	-33.0	8.8	7.4		定義無し
R315 - R316	295.0	-33.5	7.1	5.9		定義無し
R316 - R317	292.5	-36.5	8.0	6.4		定義無し
R317 - R318	303.5	-41.5	13.8	10.4		定義無し
R318 - R319	298.0	24.0	8.0	7.3		定義無し
R319 - R320	319.5	-51.5	17.6	10.9		定義無し
R320 - R321	311.0	31.0	13.6	11.6		定義無し
R321 - R322	288.0	32.0	14.9	12.6		定義無し
R322 - R323	238.0	-55.5	14.1	8.0		定義無し
R323 - R324	220.5	47.5	15.2	10.3		定義無し
R324 - R325	262.5	40.0	16.0	12.3		定義無し
R325 - R326	358.0	-15.0	10.7	10.3		定義無し
R326 - R327	349.0	-22.5	16.6	15.3		定義無し
R327 - R328	345.5	-17.5	11.2	10.7		定義無し
R328 - R329	346.5	-24.5	11.4	10.4		定義無し
R329 - R300	4.0	8.5	10.6	10.5		定義無し

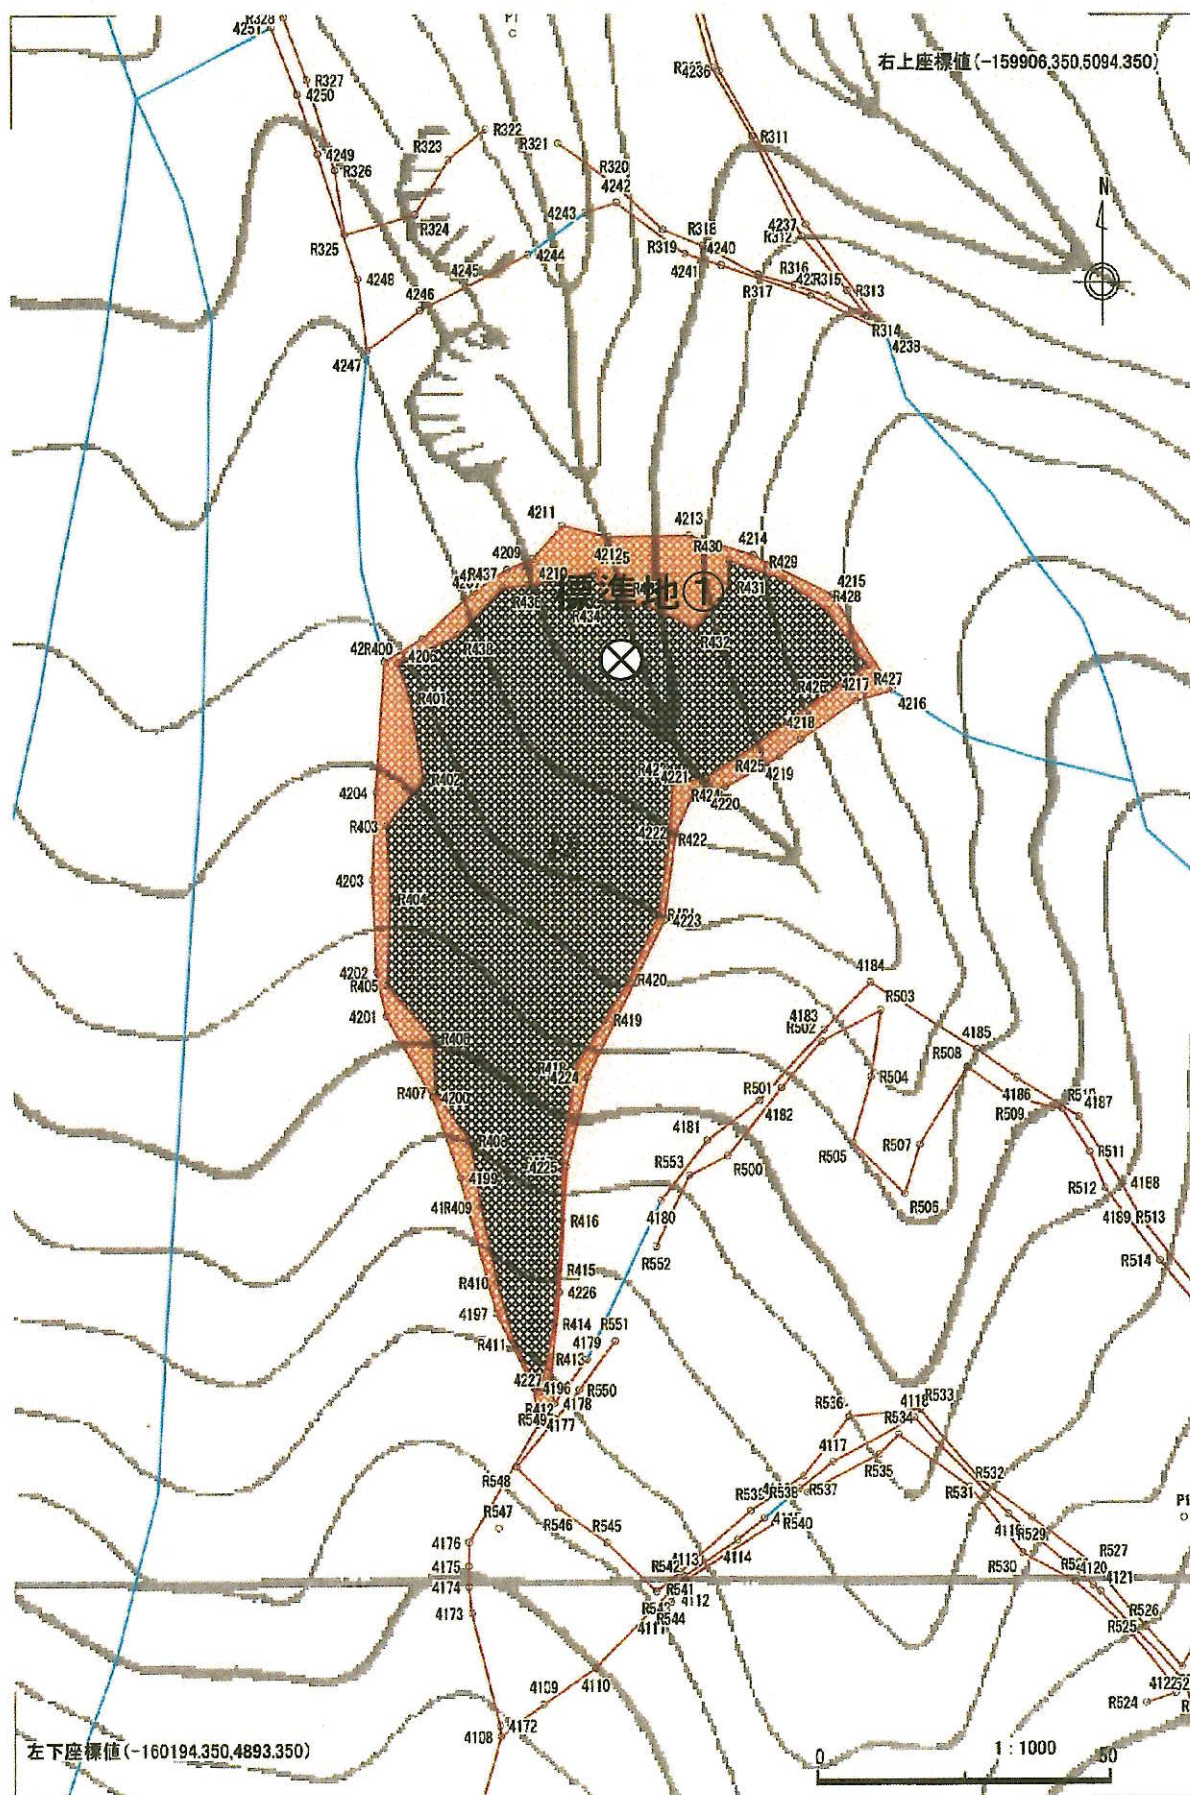

測量実測図(間伐範囲)

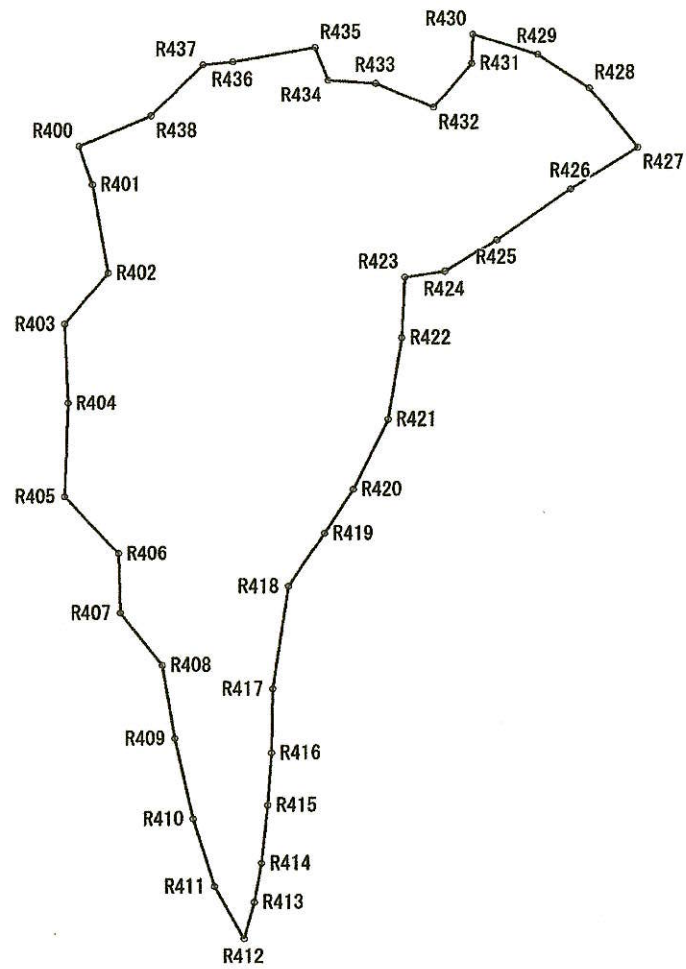

測量NO		測量日		測点数	39	事業名	
地番	119	地目	未設定	所在地			
林種	未設定	樹種	未設定	面積[ha]	0.45	所有者	
測量者		縮尺	1000	平距離[m]	370.860	住所	

測 量 野 帳(間伐範囲)


測量NO		測量日		測点数	39	事業名	
地番		119		地目	未設定	所在地	
林種	未設定	樹種	未設定	面積[ha]	0.45	所有者	
閉合差	0.000 m	閉合比	1/0	平距離[m]	370.860	住所	

測 量 点	方位角	高低角	斜距離	水平距離	備 考	杭種
R400 - R401	169.0	24.0	6.6	6.0		定義無し
R401 - R402	177.5	30.5	15.5	13.4		定義無し
R402 - R403	227.5	31.5	11.5	9.8		定義無し
R403 - R404	185.0	19.5	12.6	11.9		定義無し
R404 - R405	189.0	-2.5	13.8	13.8		定義無し
R405 - R406	145.0	45.0	16.5	11.6		定義無し
R406 - R407	185.5	8.5	8.9	8.8		定義無し
R407 - R408	150.0	44.5	13.8	9.9		定義無し
R408 - R409	178.0	0.5	11.0	11.0		定義無し
R409 - R410	174.5	35.0	15.0	12.3		定義無し
R410 - R411	170.0	51.0	16.6	10.5		定義無し
R411 - R412	159.0	1.5	8.8	8.8		定義無し
R412 - R413	22.5	-37.0	6.9	5.5		定義無し
R413 - R414	17.5	-43.5	8.0	5.8		定義無し
R414 - R415	13.0	-35.0	10.6	8.7		定義無し
R415 - R416	11.0	-48.5	11.8	7.8		定義無し
R416 - R417	8.0	-27.0	10.7	9.5		定義無し
R417 - R418	15.5	-39.0	19.9	15.4		定義無し
R418 - R419	40.0	-43.0	12.7	9.3		定義無し
R419 - R420	39.5	-37.5	9.7	7.7		定義無し
R420 - R421	33.0	30.5	13.3	11.5		定義無し
R421 - R422	16.5	-45.5	17.6	12.3		定義無し
R422 - R423	10.0	-47.5	13.4	9.0		定義無し
R423 - R424	89.0	-66.5	14.5	5.8		定義無し
R424 - R425	64.5	62.5	19.0	8.8		定義無し
R425 - R426	62.0	-1.0	12.9	12.9		定義無し
R426 - R427	64.5	46.5	16.5	11.4		定義無し
R427 - R428	328.5	-23.0	12.2	11.3		定義無し
R428 - R429	311.5	-32.0	10.5	8.9		定義無し
R429 - R430	295.5	-21.0	10.5	9.8		定義無し
R430 - R431	189.5	-62.0	9.2	4.3		定義無し
R431 - R432	227.0	60.5	17.4	8.6		定義無し
R432 - R433	301.5	78.0	43.4	9.0		定義無し
R433 - R434	282.0	-85.0	77.6	6.8		定義無し
R434 - R435	346.0	67.0	13.3	5.2		定義無し


測量野帳(間伐範囲)

測量NO		測量日		測点数	39	事業名	
地番	119			地目	未設定	所在地	
林種	未設定	樹種	未設定	面積[ha]	0.45	所有者	
閉合差	0.000 m	閉合比	1/0	平距離[m]	370.860	住所	

[illegible]

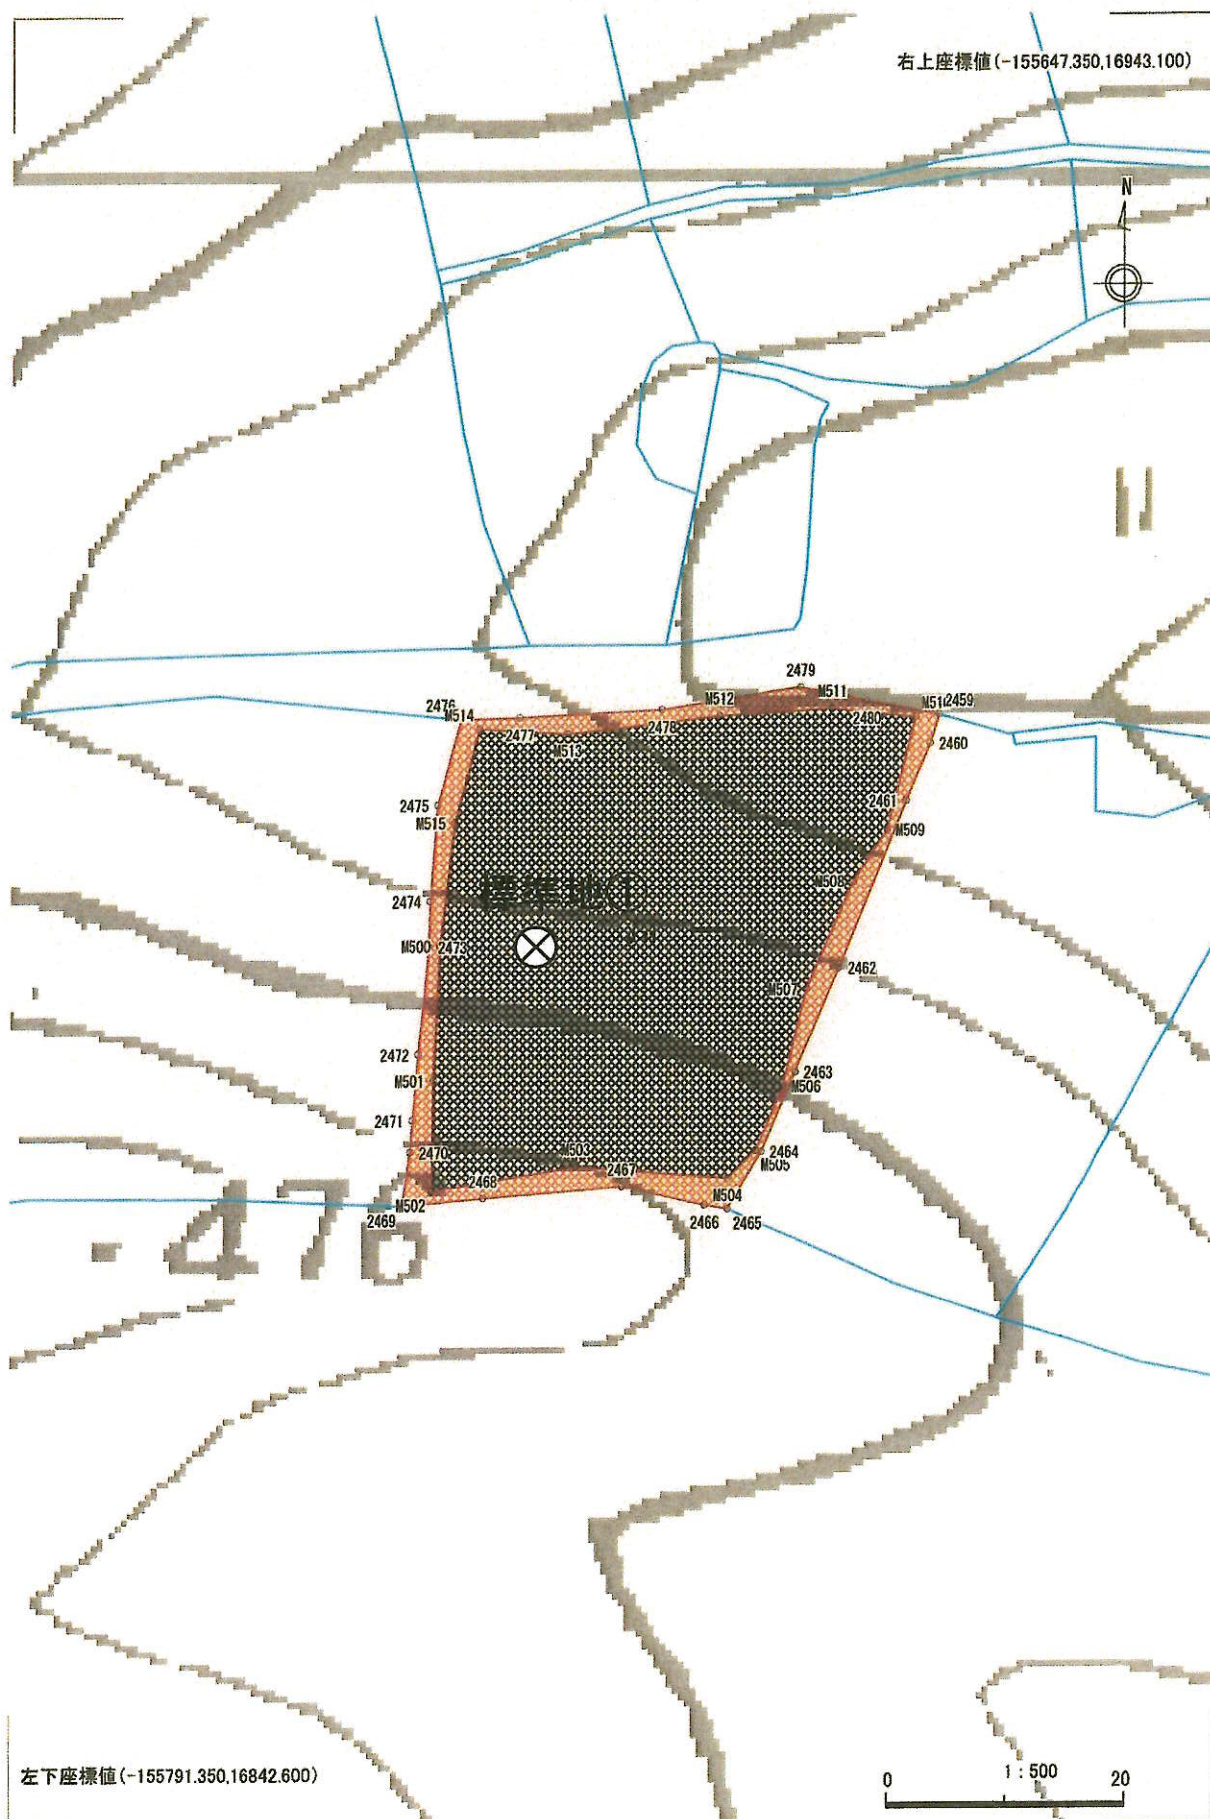

測量実測図(間伐範囲)

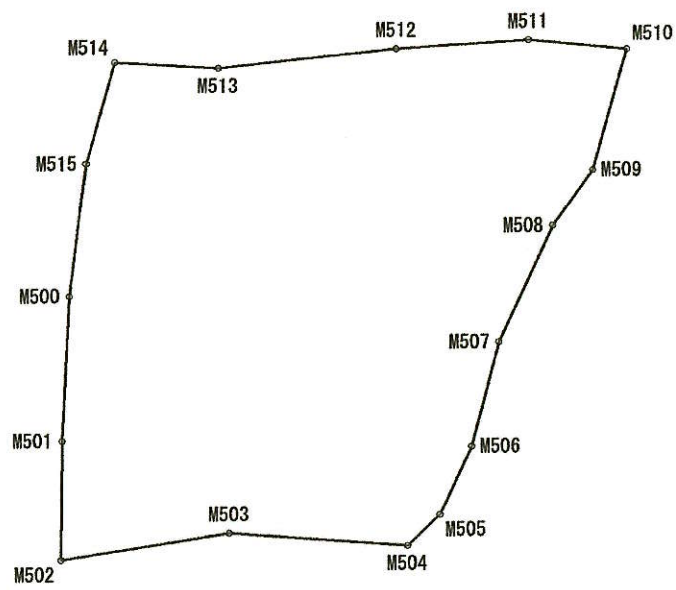


測量NO		測量日		測点数	16	事業名	
地番	11557			地目	未設定	所在地	
林種	未設定	樹種	未設定	面積[ha]	0.11	所有者	
測量者		縮尺	500	平距離[m]	139.042	住所	


測 量 野 帳(間伐範囲)

測量NO		測量日		測点数	16	事業名	
地番	11557			地目	未設定	所在地	
林種	未設定	樹種	未設定	面積[ha]	0.11	所有者	
閉合差	0.000 m	閉合比	1/0	平距離[m]	139.042	住所	

[illegible]

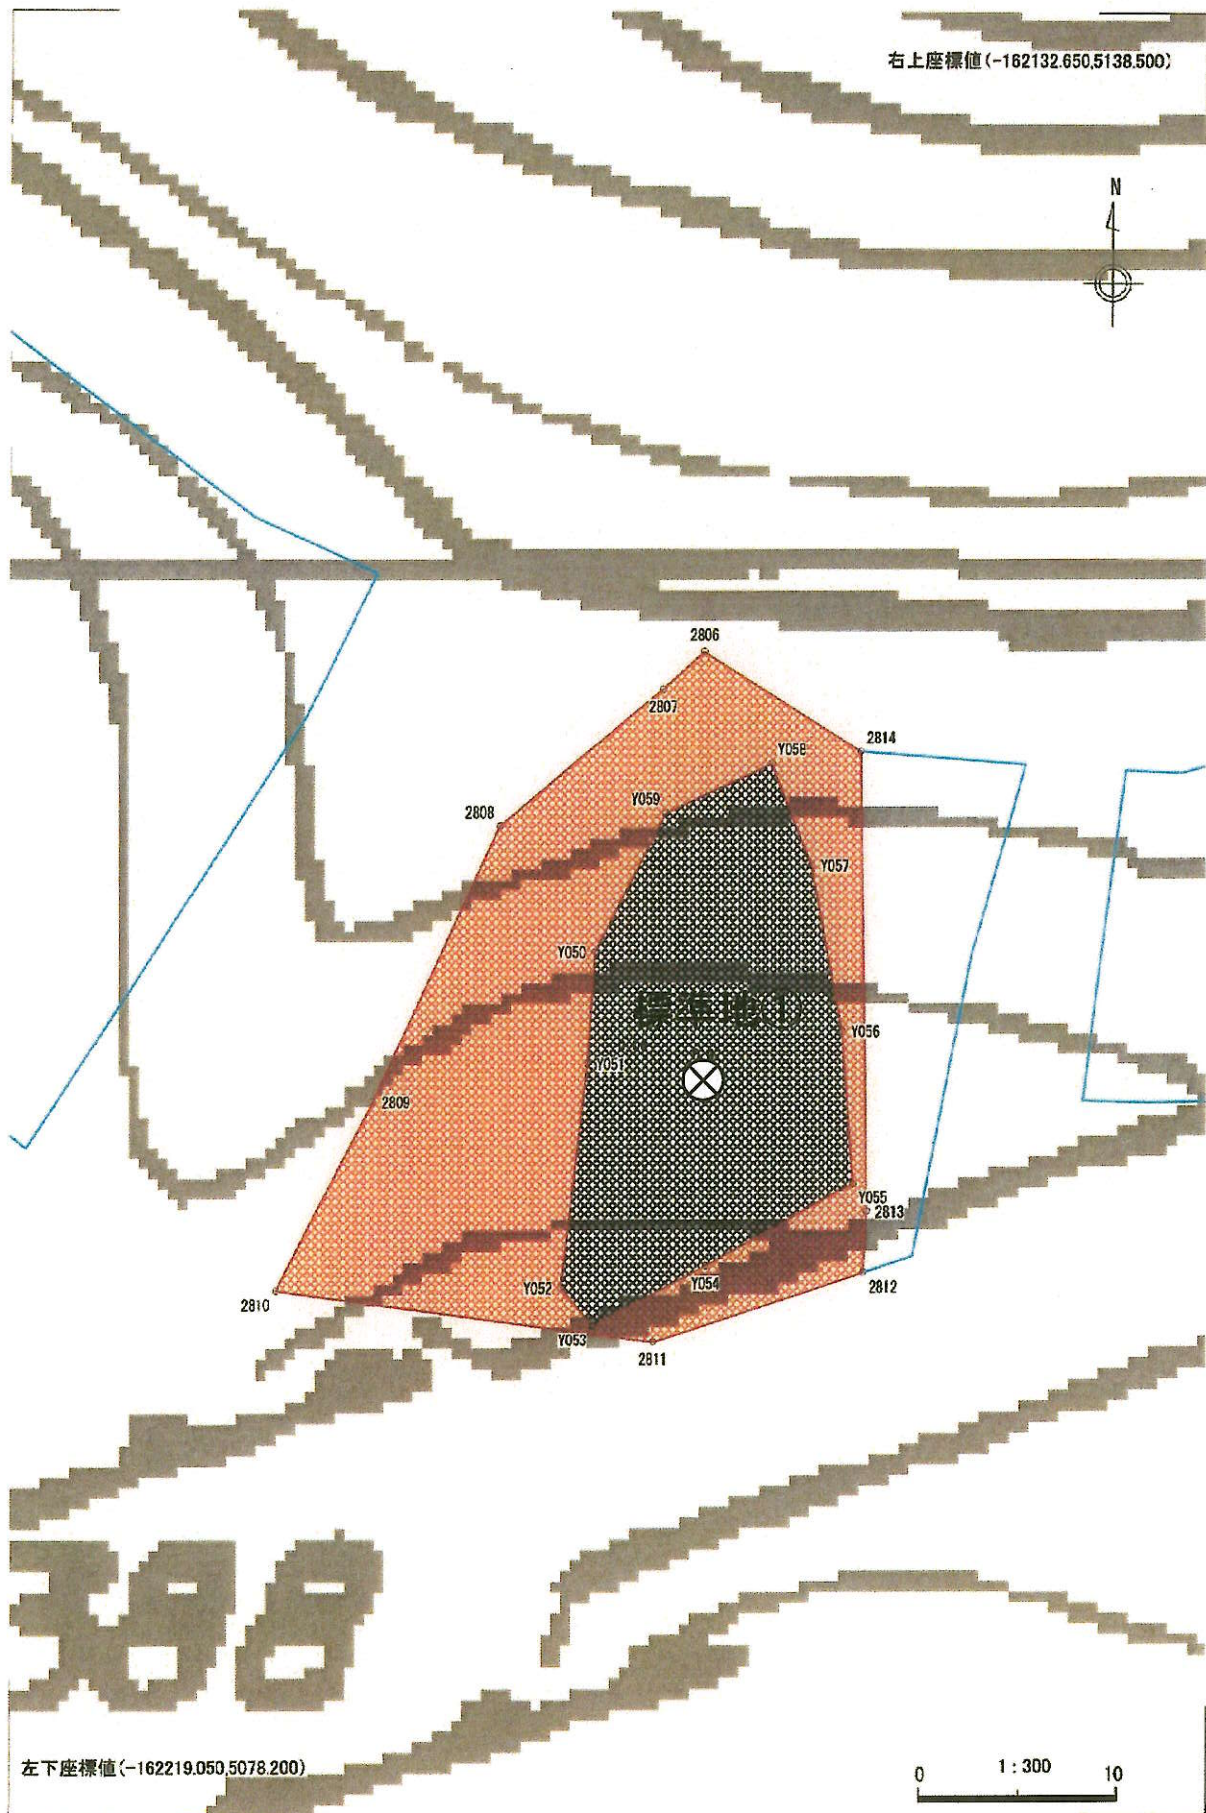

測 量 実 測 図(間伐範囲)

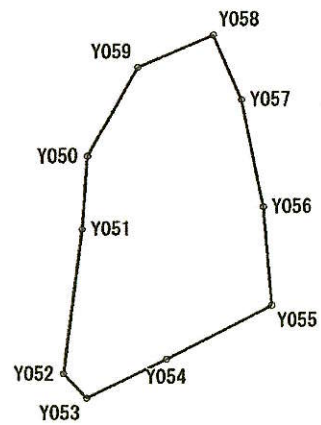


測量NO		測量日		測点数	10	事業名	
地番	560-3			地目	未設定	所在地	
林種	未設定	樹種	未設定	面積[ha]	0.02	所有者	
測量者		縮尺	500	平距離[m]	67.369	住所	


測 量 野 帳(間伐範囲)

測量NO		測量日		測点数	10	事業名	
地番	560-3			地目	未設定	所在地	
林種	未設定	樹種	未設定	面積[ha]	0.02	所有者	
閉合差	0.000 m	閉合比	1/0	平距離[m]	67.369	住所	

[illegible]

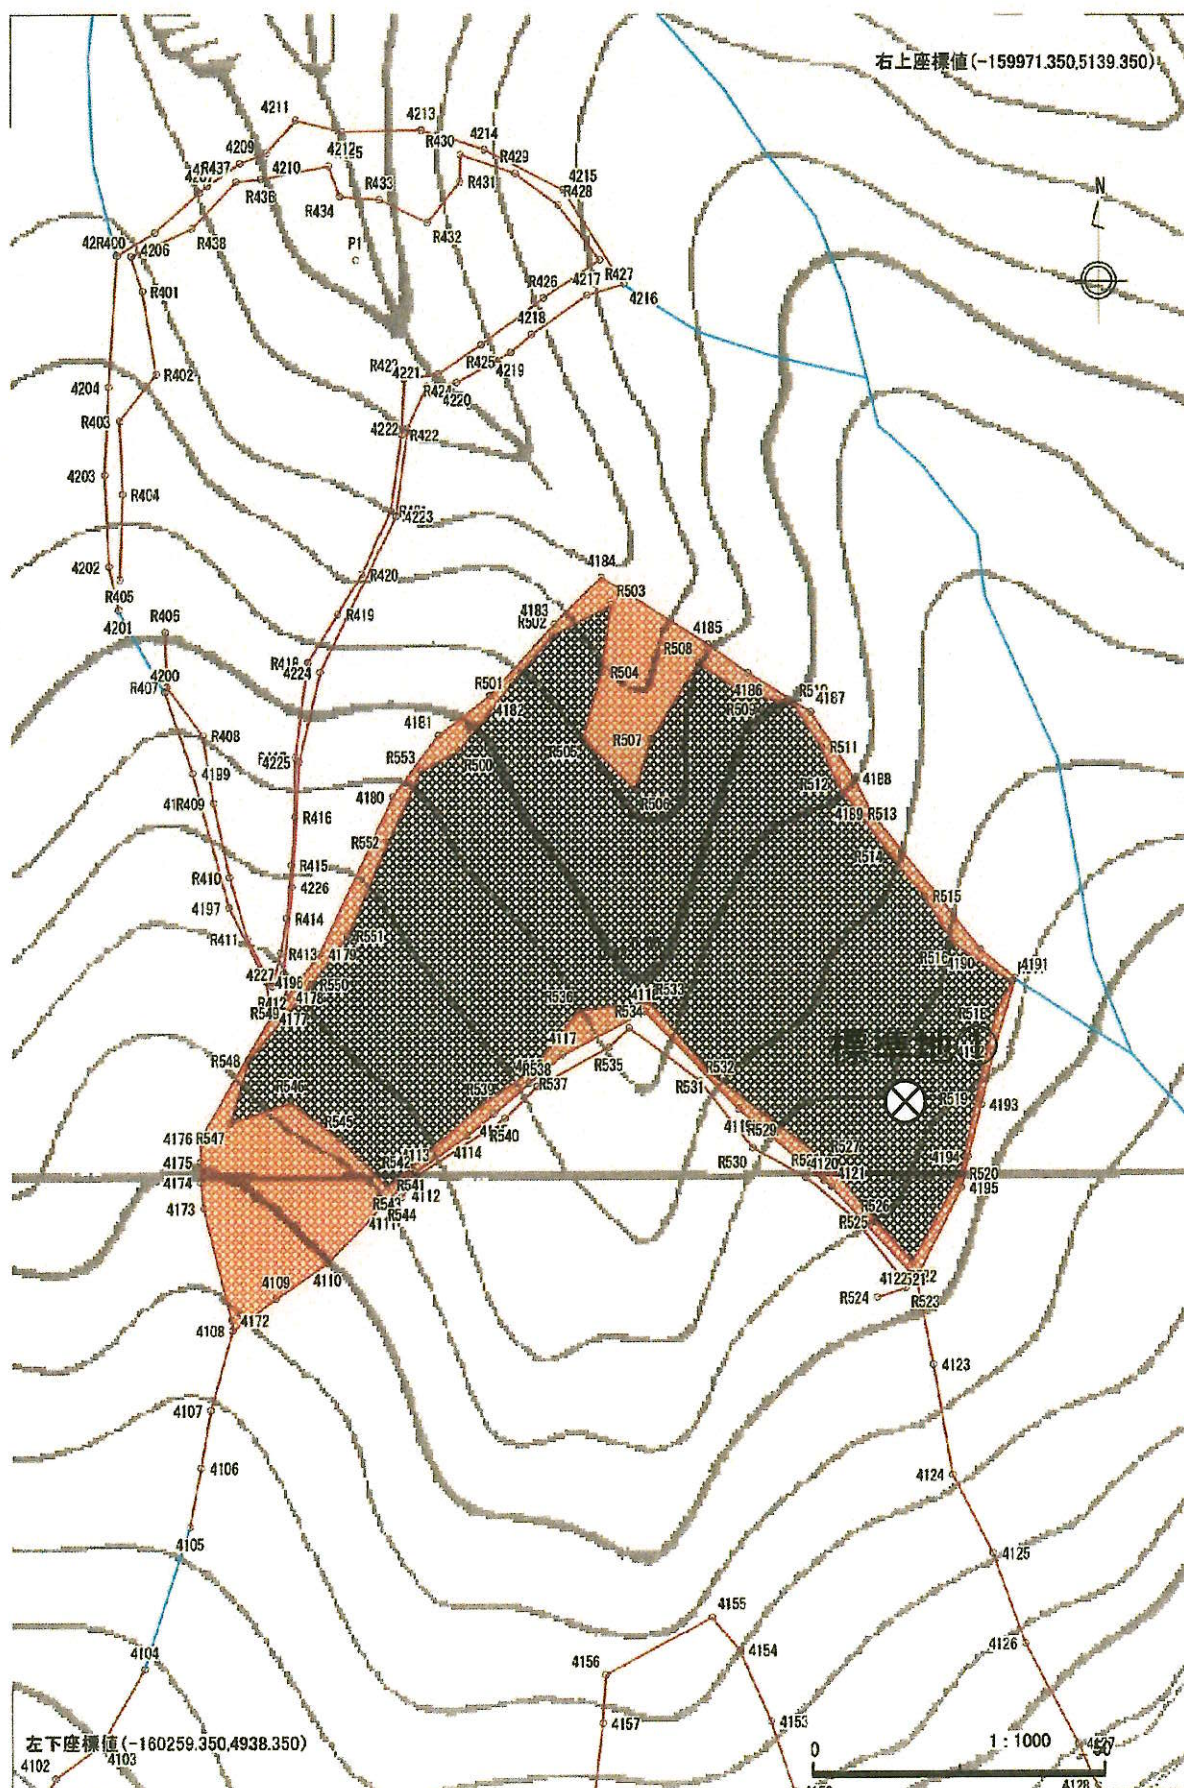

測量実測図(間伐範囲)

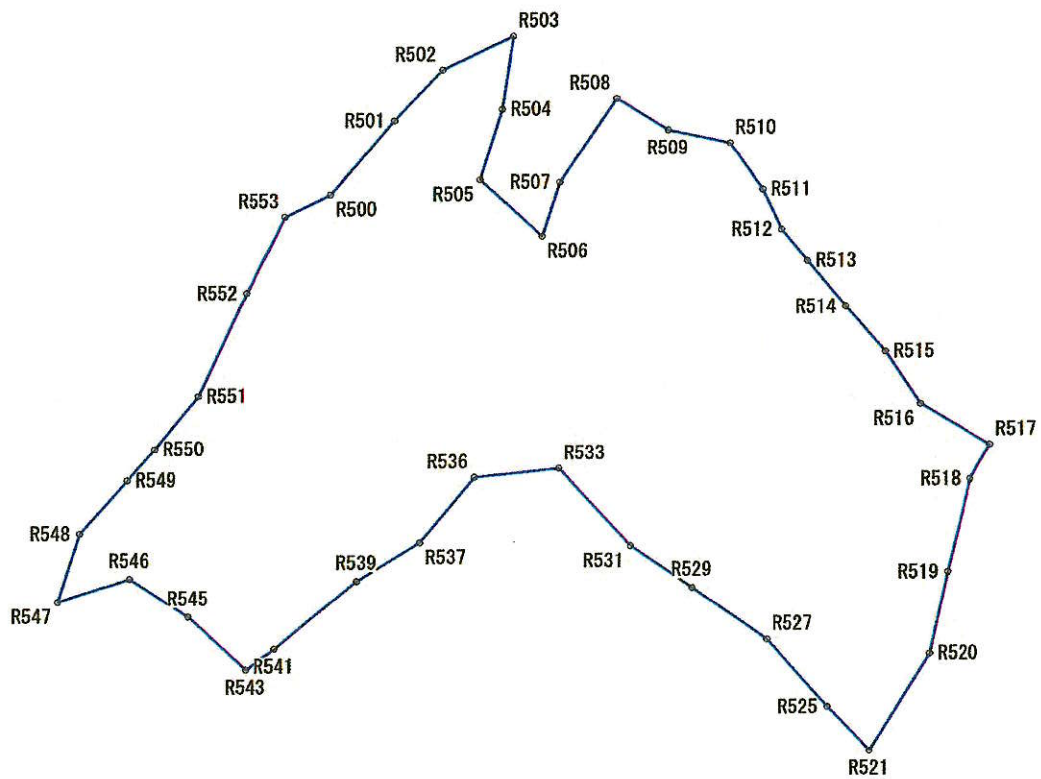

測量NO		測量日		測点数	41	事業名	
地番	121			地目	未設定	所在地	
林種	未設定	樹種	未設定	面積[ha]	0.66	所有者	
測量者		縮尺	1000	平距離[m]	442.598	住所	

測 量 野 帳(間伐範囲)


測量NO		測量日		測点数	41	事業名	
地番	121			地目	未設定	所在地	
林種	未設定	樹種	未設定	面積[ha]	0.66	所有者	
閉合差	0.000 m	閉合比	1/0	平距離[m]	442.598	住所	

測 量 点	方位角	高低角	斜距離	水平距離	備 考	杭種
R500 - R501	47.0	-48.5	21.6	14.2		定義無し
R501 - R502	49.5	-48.5	15.4	10.2		定義無し
R502 - R503	71.0	-30.0	13.0	11.2		定義無し
R503 - R504	195.5	15.5	11.3	10.9		定義無し
R504 - R505	204.0	44.0	15.2	11.0		定義無し
R505 - R506	140.5	55.5	21.5	12.2		定義無し
R506 - R507	24.5	-68.0	22.4	8.4		定義無し
R507 - R508	40.0	-17.0	15.5	14.8		定義無し
R508 - R509	130.5	61.0	18.0	8.8		定義無し
R509 - R510	109.5	-2.0	9.0	9.0		定義無し
R510 - R511	153.0	55.5	14.8	8.4		定義無し
R511 - R512	163.0	49.5	10.1	6.5		定義無し
R512 - R513	148.5	20.0	6.5	6.1		定義無し
R513 - R514	149.0	30.5	10.2	8.8		定義無し
R514 - R515	146.5	8.5	8.8	8.7		定義無し
R515 - R516	154.0	1.0	9.3	9.3		定義無し
R516 - R517	129.0	50.5	18.5	11.7		プラ杭
R517 - R518	216.0	26.0	6.5	5.8		定義無し
R518 - R519	200.5	2.0	14.2	14.1		定義無し
R519 - R520	199.5	16.0	12.8	12.4		定義無し
R520 - R521	218.0	-5.0	16.8	16.7		定義無し
R521 - R525	324.5	-17.5	9.3	8.9		定義無し
R525 - R527	326.5	-34.5	16.1	13.3		定義無し
R527 - R529	313.0	-13.0	13.5	13.2		定義無し
R529 - R531	313.0	18.5	11.4	10.8		定義無し
R531 - R533	325.5	-51.0	24.3	15.3		定義無し
R533 - R536	271.0	0.5	12.2	12.2		定義無し
R536 - R537	226.0	43.0	16.9	12.3		定義無し
R537 - R539	245.0	-35.0	13.1	10.7		定義無し
R539 - R541	237.0	51.5	24.8	15.4		定義無し
R541 - R543	240.5	14.5	5.3	5.1		定義無し
R543 - R545	320.5	12.5	11.7	11.4		定義無し
R545 - R546	311.5	37.0	12.6	10.1		定義無し
R546 - R547	259.0	8.5	10.9	10.7		定義無し
R547 - R548	24.5	-31.5	12.4	10.6		定義無し


測 量 野 帳(間伐範囲)

測量NO		測量日		測点数	41	事業名	
地番	121			地目	未設定	所在地	
林種	未設定	樹種	未設定	面積[ha]	0.66	所有者	
閉合差	0.000 m	閉合比	1/0	平距離[m]	442.598	住所	

[illegible]

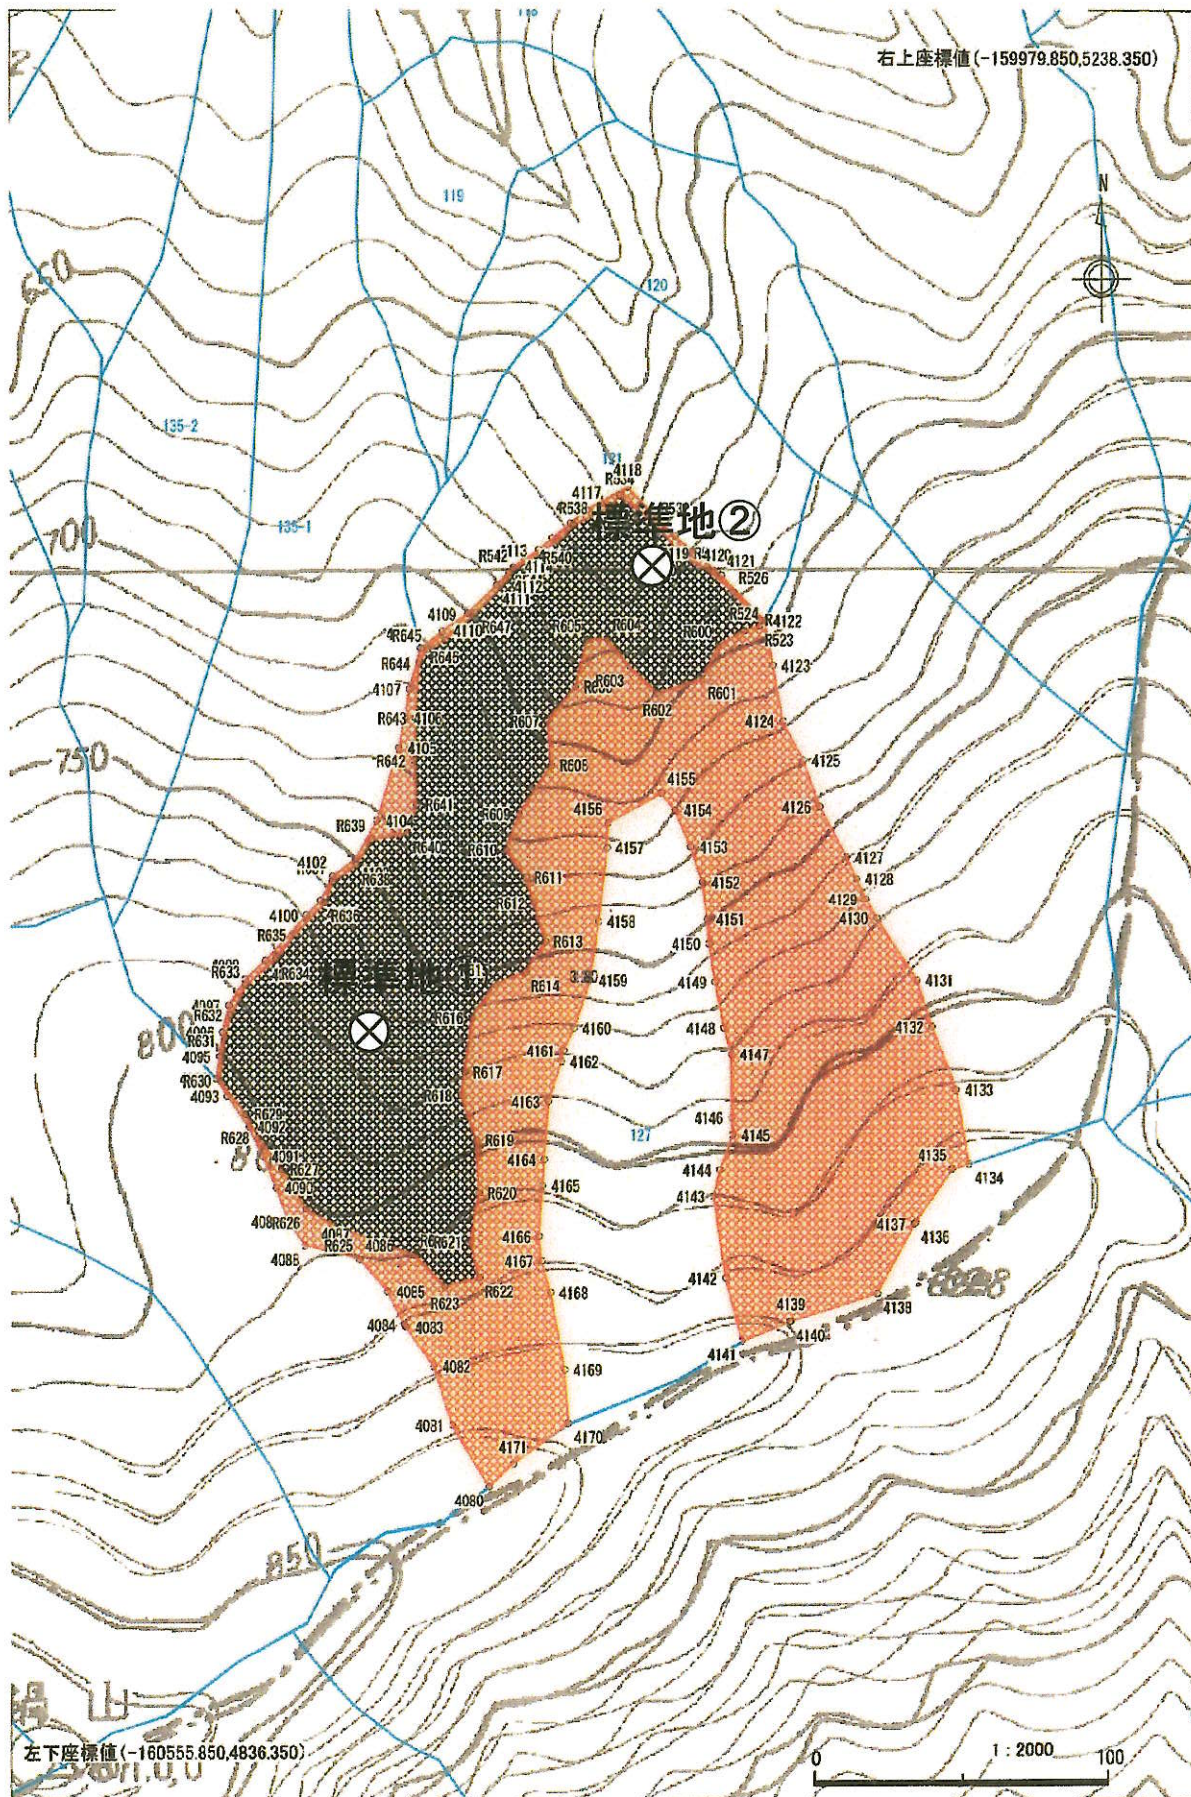

測量実測図(間伐範囲)

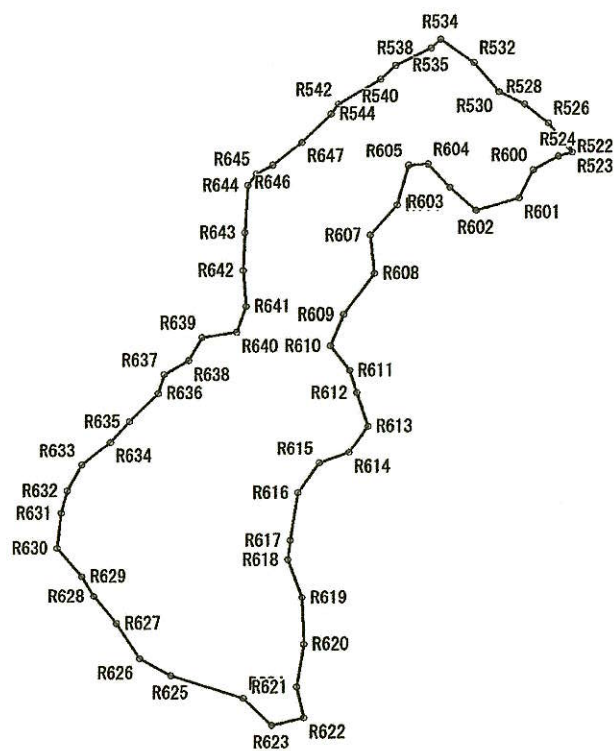

測量NO		測量日		測点数	61	事業名	
地番	122			地目	未設定	所在地	
林種	未設定	樹種	未設定	面積[ha]	1.56	所有者	
測量者		縮尺	2500	平距離[m]	736.752	住所	

測 量 野 帳(間伐範囲)


測量NO		測量日		測点数	61	事業名	
地番	122			地目	未設定	所在地	
林種	未設定	樹種	未設定	面積[ha]	1.56	所有者	
閉合差	0.000 m	閉合比	1/0	平距離[m]	736.752	住所	

測 量 点	方位角	高低角	斜距離	水平距離	備 考	杭種
R600 - R601	214.0	-10.5	11.7	11.5		定義無し
R601 - R602	261.0	-12.0	16.3	16.0		定義無し
R602 - R603	319.0	-33.0	14.9	12.5		定義無し
R603 - R604	326.0	-2.5	11.7	11.7		定義無し
R604 - R605	274.5	67.0	17.6	6.8		定義無し
R605 - R606	202.5	-40.0	20.1	15.4		定義無し
R606 - R607	228.0	34.5	17.6	14.5		定義無し
R607 - R608	182.0	21.0	15.2	14.2		定義無し
R608 - R609	223.0	31.5	22.1	18.9		定義無し
R609 - R610	209.0	34.0	14.8	12.3		定義無し
R610 - R611	150.5	44.0	15.7	11.3		定義無し
R611 - R612	169.5	34.0	10.7	8.9		定義無し
R612 - R613	170.0	42.5	17.7	13.1		定義無し
R613 - R614	222.0	20.5	12.5	11.7		定義無し
R614 - R615	257.0	51.5	18.1	11.2		定義無し
R615 - R616	222.5	17.5	13.7	13.1		定義無し
R616 - R617	196.0	25.5	19.9	17.9		定義無し
R617 - R618	195.5	63.0	15.8	7.2		定義無し
R618 - R619	167.0	48.0	22.8	15.2		定義無し
R619 - R620	185.0	-22.0	18.4	17.1		定義無し
R620 - R621	197.0	36.0	19.7	15.9		定義無し
R621 - R622	174.0	23.0	12.9	11.8		定義無し
R622 - R623	264.0	15.5	12.3	11.9		定義無し
R623 - R624	322.0	-37.0	17.9	14.3		定義無し
R624 - R625	295.5	-8.5	27.5	27.2		定義無し
R625 - R626	307.0	-15.0	13.1	12.6		定義無し
R626 - R627	334.5	5.0	15.5	15.5		定義無し
R627 - R628	328.5	-10.5	13.2	13.0		定義無し
R628 - R629	338.0	4.5	8.6	8.6		定義無し
R629 - R630	327.5	-11.5	14.1	13.8		定義無し
R630 - R631	14.0	22.5	14.1	13.0		定義無し
R631 - R632	22.0	-49.0	13.0	8.5		定義無し
R632 - R633	35.5	-42.0	14.2	10.6		定義無し
R633 - R634	57.5	-23.0	14.4	13.3		定義無し
R634 - R635	48.0	-41.5	13.6	10.2		定義無し


測量野帳(間伐範囲)

測量NO		測量日		測点数	61	事業名	
地番	122			地目	未設定	所在地	
林種	未設定	樹種	未設定	面積[ha]	1.56	所有者	
閉合差	0.000 m	閉合比	1/0	平距離[m]	736.752	住所	

[illegible]

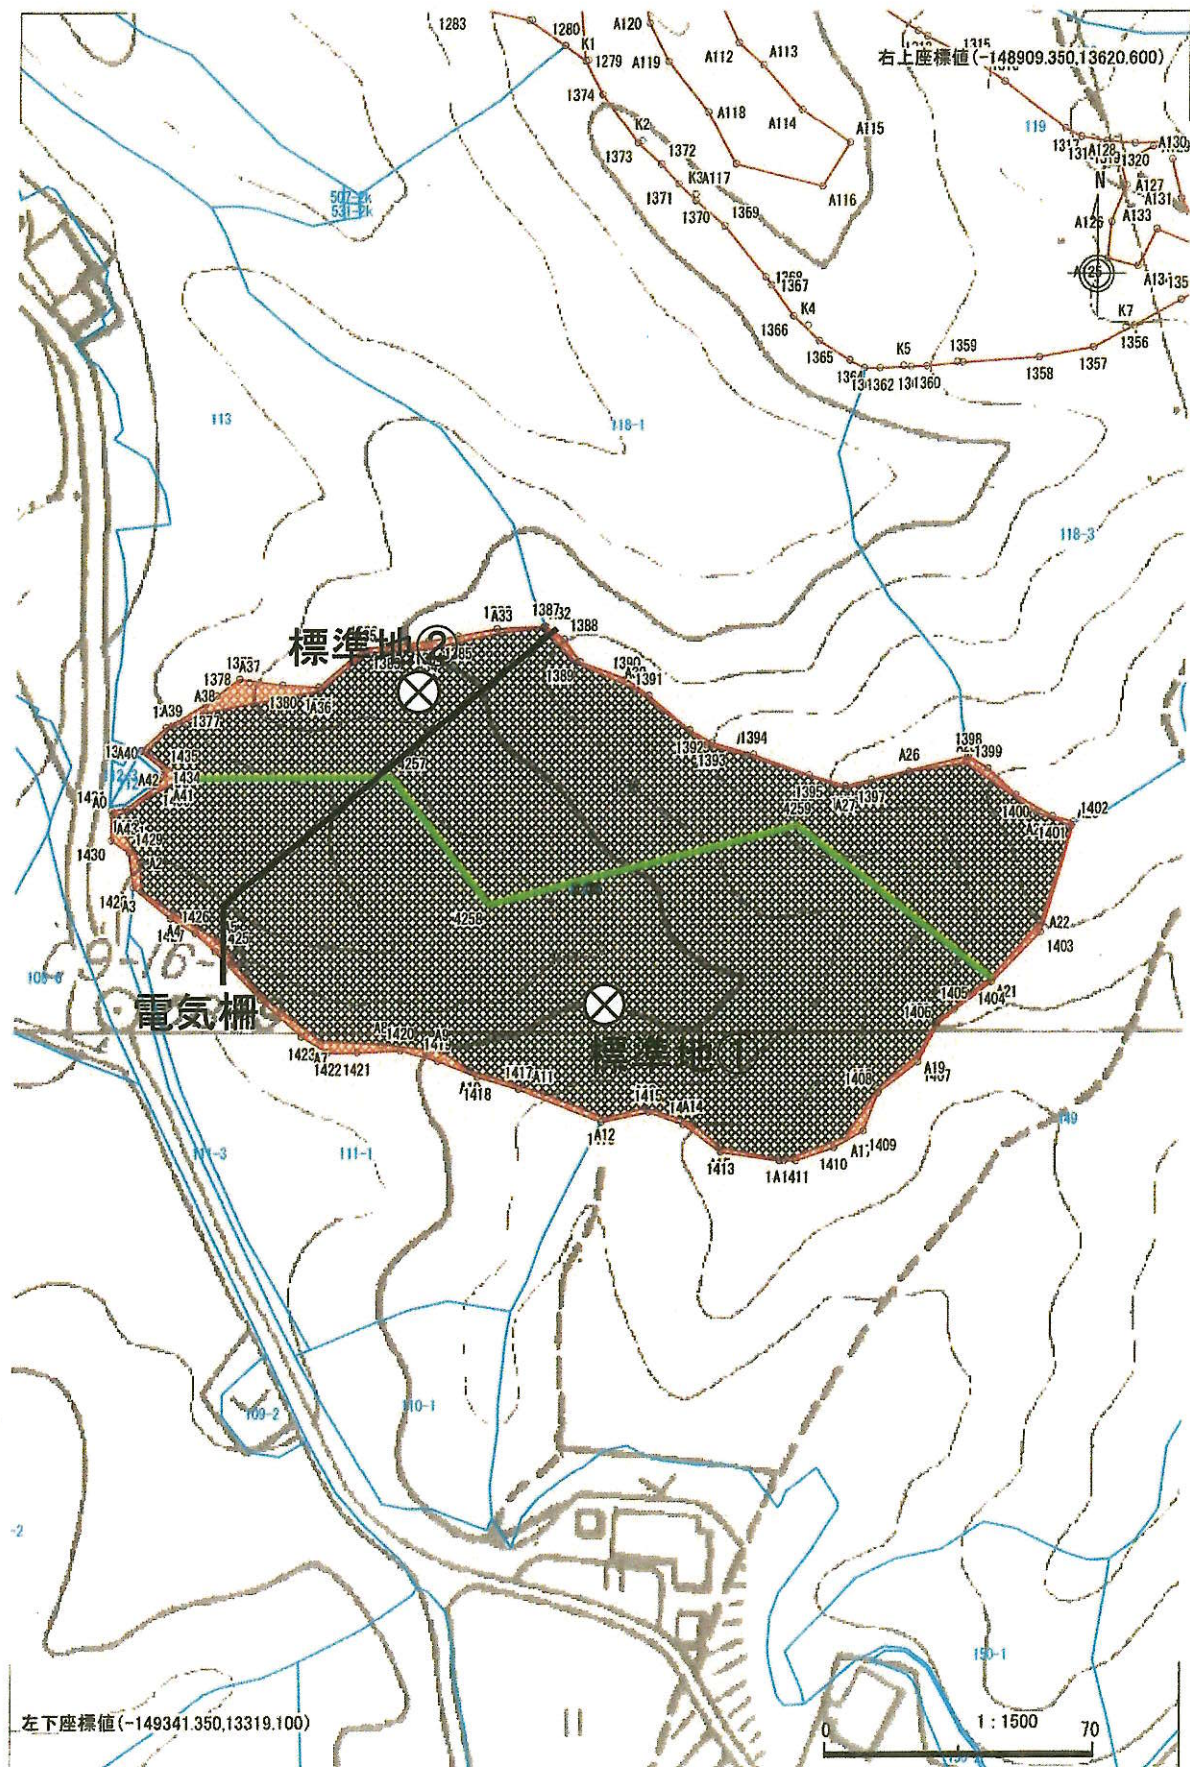

測 量 実 測 図(間伐範囲・標準地①側)

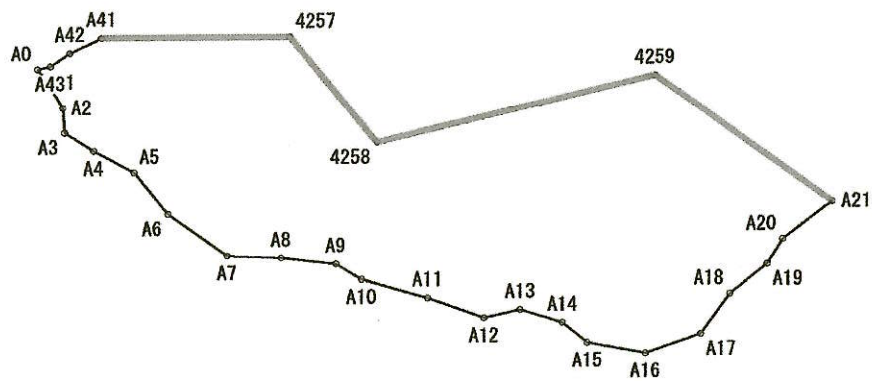


測量NO		測量日		測点数	28	事業名	
地番				地目	未設定	所在地	
林種	未設定	樹種	未設定	面積[ha]	1.17	所有者	
測量者		縮尺	2000	平距離[m]	538.025	住所	

測量NO		測量日		測点数	28	事業名	
地番				地目	未設定	所在地	
林種	未設定	樹種	未設定	面積[ha]	／ 1.17	所有者	
閉合差	0.000 m	閉合比	1/0	平距離[m]	538.025	住所	

[illegible]

測 量 実 測 図(間伐不要範囲・標準地②側)

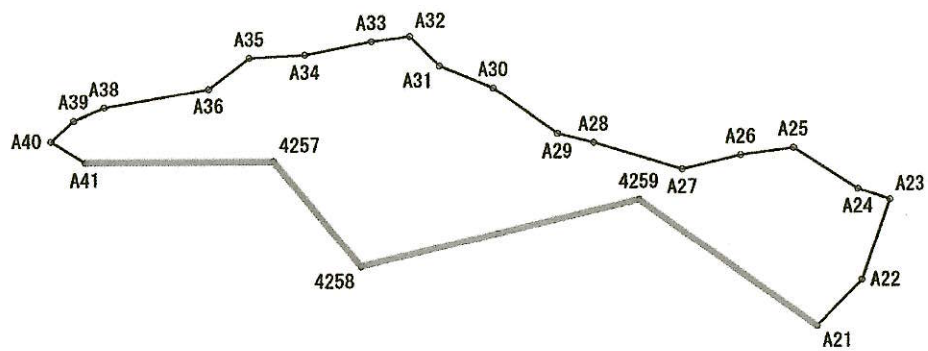


測量NO		測量日		測点数	23	事業名	
地番				地目	未設定	所在地	
林種	未設定	樹種	未設定	面積[ha]	0.78	所有者	
測量者		縮尺	2000	平距離[m]	556.427	住所	

測量野帳(間伐不要範囲・標準地②側)


測量NO		測量日		測点数	23	事業名	
地番				地目	未設定	所在地	
林種	未設定	樹種	未設定	面積[ha]	／ 0.78	所有者	
閉合差	0.000 m	閉合比	1/0	平距離[m]	556.427	住所	

[illegible]

地番 穴字下横山11812-1

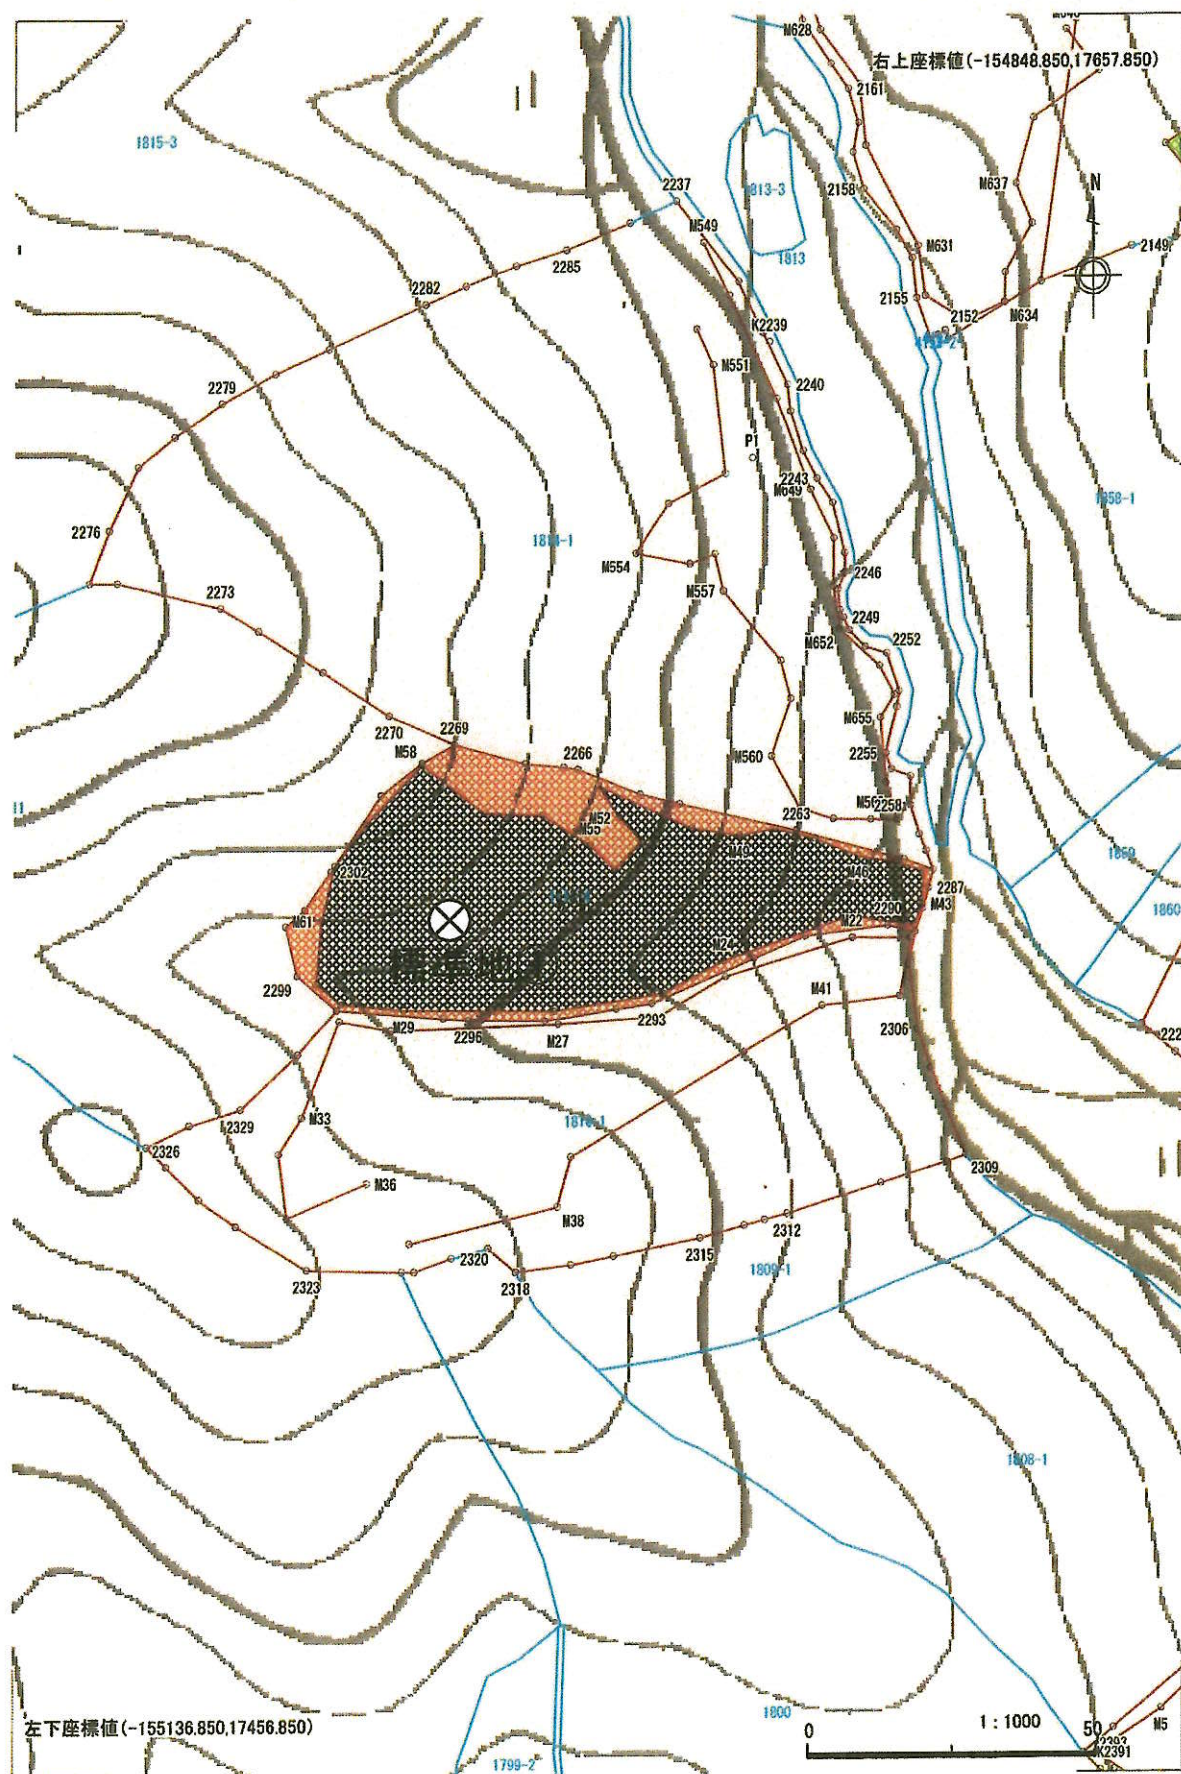

測量実測図(間伐範囲)

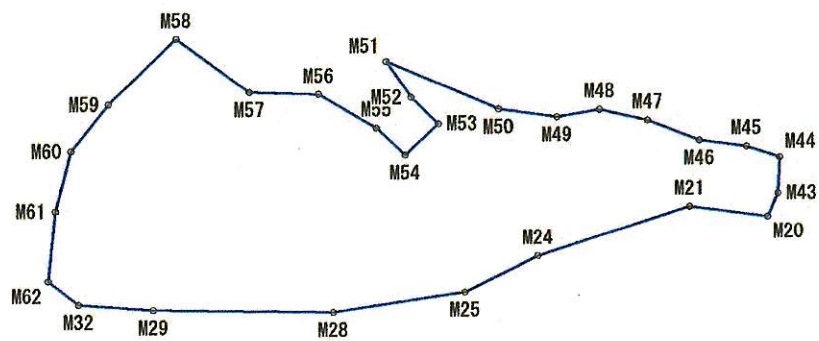


測量NO		測量日		測点数	27	事業名	
地番	11812-1	地目	未設定	所在地			
林種	未設定	樹種	未設定	面積[ha]	0.25	所有者	
測量者		縮尺	1000	平距離[m]	273.405	住所	


測 量 野 帳(間伐範囲)

測量NO		測量日		測点数	27	事業名	
地番	11812-1			地目	未設定	所在地	
林種	未設定	樹種	未設定	面積[ha]	0.25	所有者	
閉合差	0.000 m	閉合比	1/0	平距離[m]	273.405	住所	

[illegible]

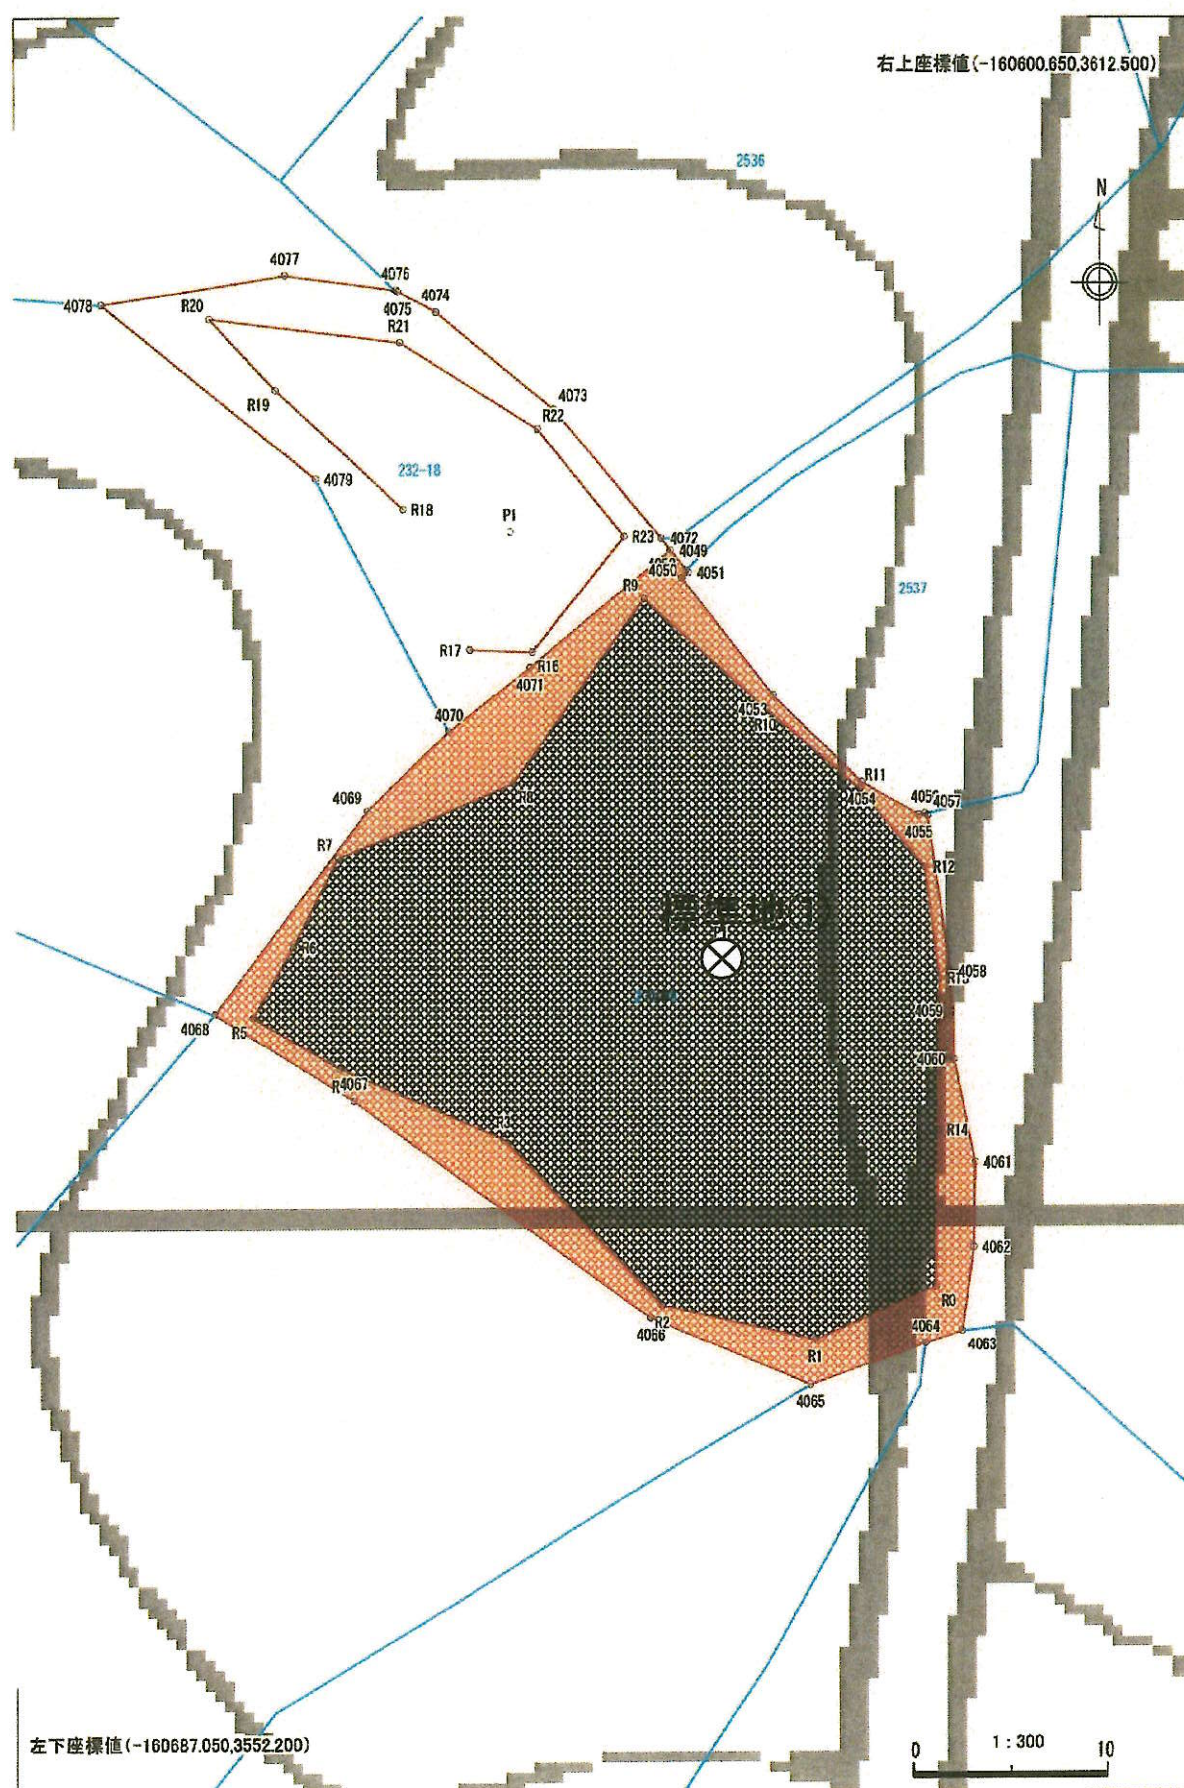

測 量 実 測 図(間伐範囲)

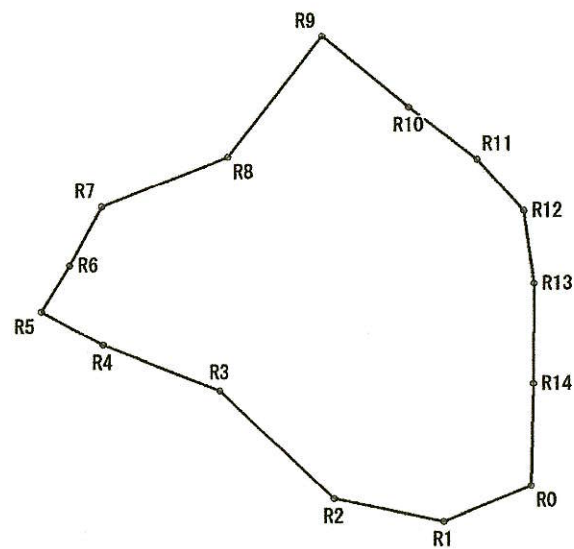


測量NO		測量日		測点数	15	事業名	
地番	232-16			地目	未設定	所在地	
林種	未設定	樹種	未設定	面積[ha]	0.07	所有者	
測量者		縮尺	500	平距離[m]	109.911	住所	


測 量 野 帳(間伐範圍)

測量NO		測量日		測点数	15	事業名	
地番	232-16			地目	未設定	所在地	
林種	未設定	樹種	未設定	面積[ha]	0.07	所有者	
閉合差	0.000 m	閉合比	1/0	平距離[m]	109.911	住所	

[illegible]

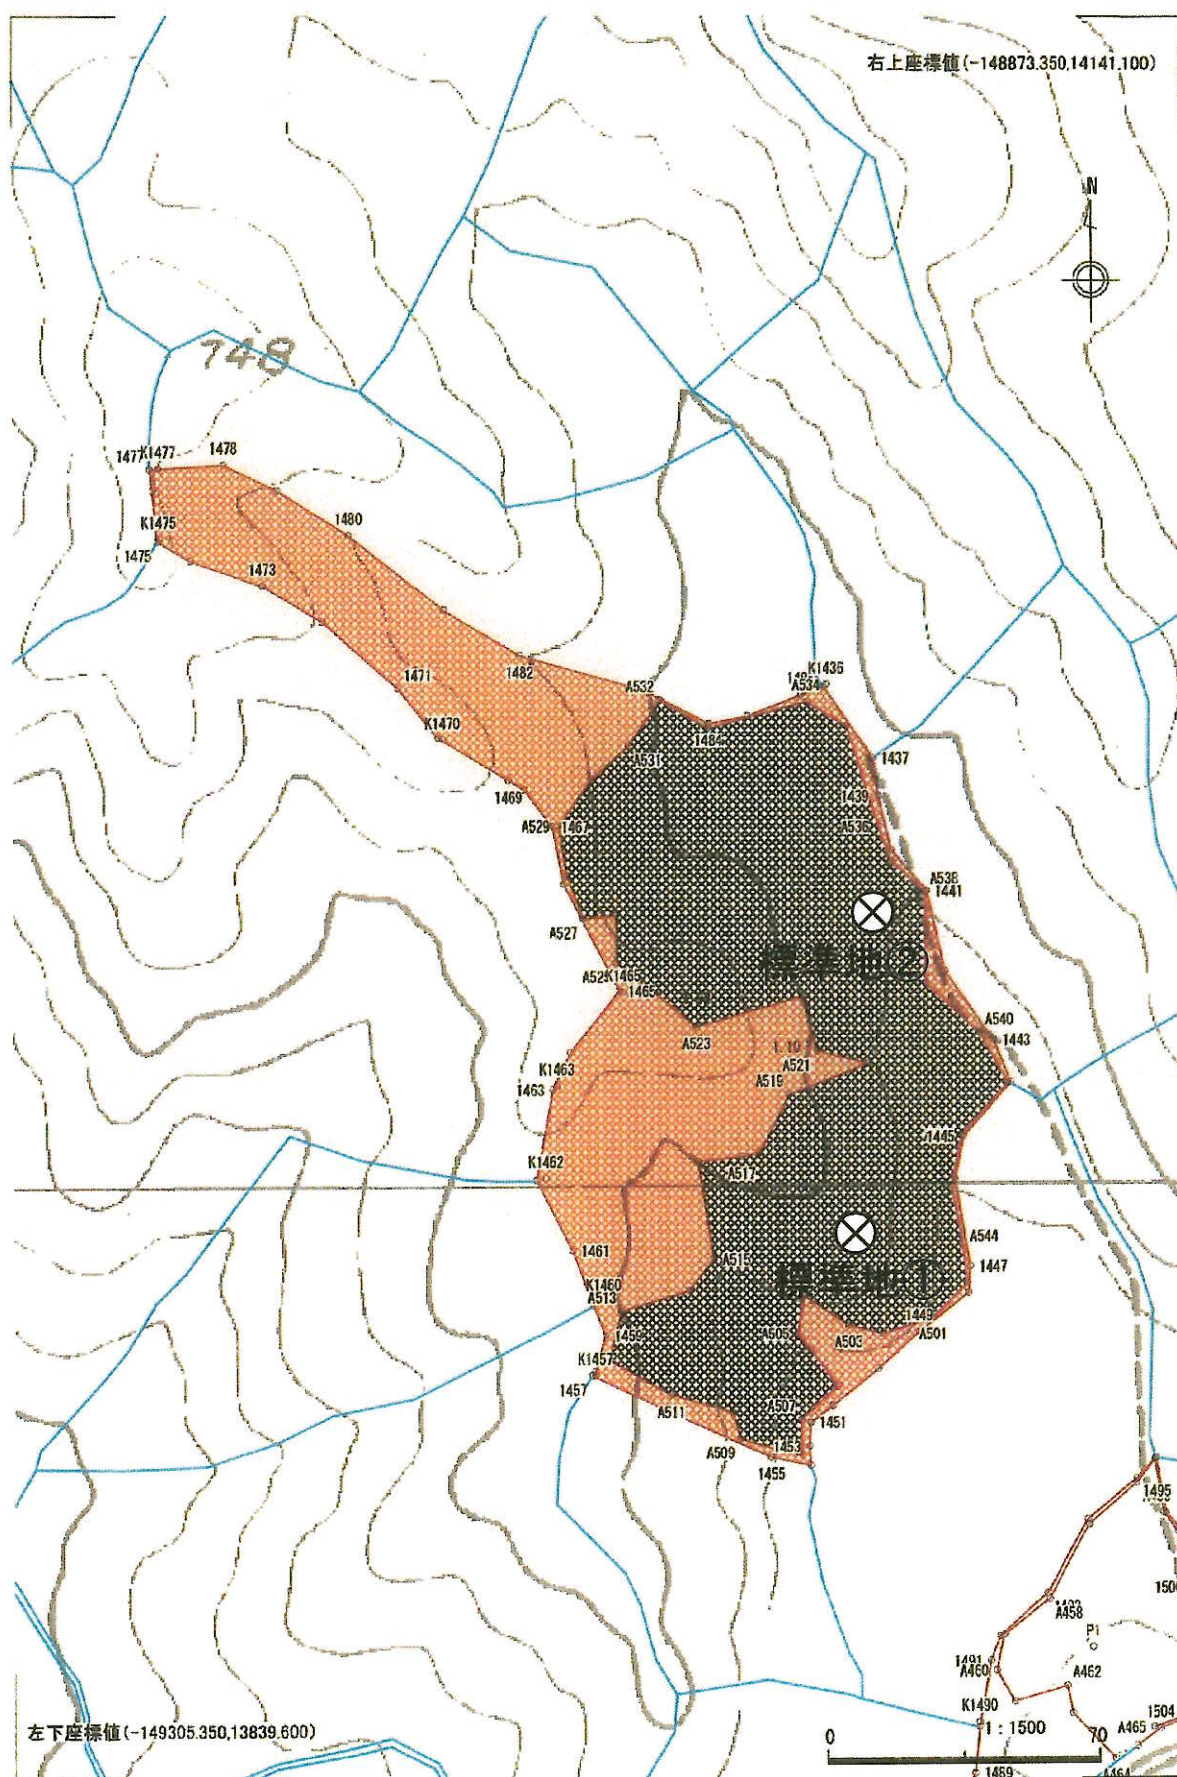

測量実測図(間伐範囲)

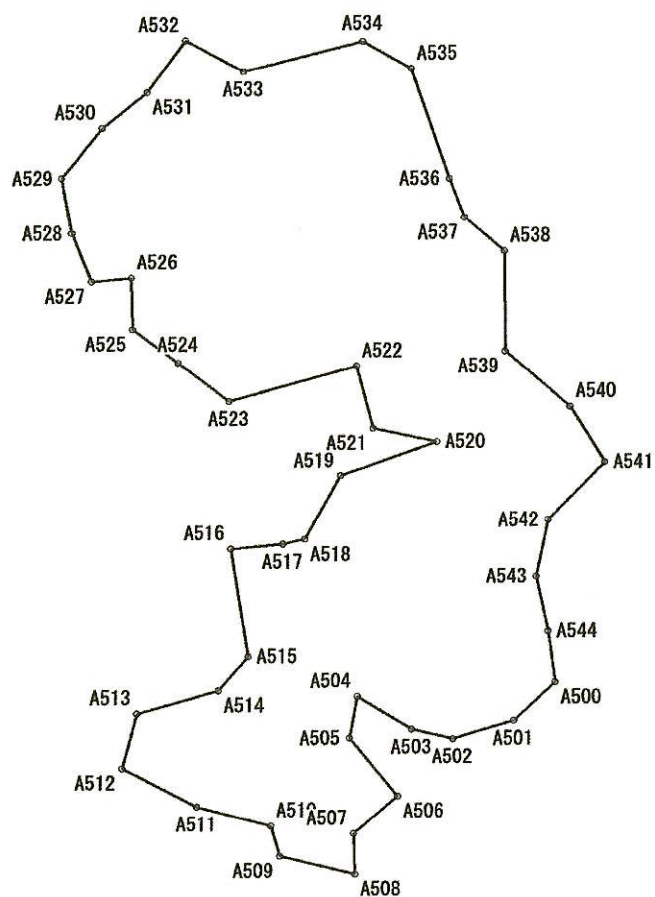

測量NO		測量日		測点数	45	事業名	
地番	199-82			地目	未設定	所在地	
林種	未設定	樹種	未設定	面積[ha]	1.10	所有者	
測量者		縮尺	1500	平距離[m]	647.529	住所	

測 量 野 帳(間伐範囲)


測量NO		測量日		測点数	45	事業名	
地番	199-82			地目	未設定	所在地	
林種	未設定	樹種	未設定	面積[ha]	／ 1.10	所有者	
閉合差	0.000 m	閉合比	1/0	平距離[m]	／647.529	住所	

測 量 点	方位角	高低角	斜距離	水平距離	備 考	杭種
A500 - A501	234.0	10.5	12.5	12.3		定義無し
A501 - A502	260.0	10.5	13.7	13.5		定義無し
A502 - A503	291.0	17.0	9.5	9.1		定義無し
A503 - A504	309.5	-12.0	14.1	13.8		定義無し
A504 - A505	197.0	42.0	12.7	9.4		定義無し
A505 - A506	149.0	-46.0	23.9	16.6		定義無し
A506 - A507	236.0	18.5	13.3	12.6		定義無し
A507 - A508	185.0	-11.5	9.1	8.9		ブラ杭
A508 - A509	291.5	55.5	29.3	16.6		定義無し
A509 - A510	351.5	-30.0	7.9	6.8		定義無し
A510 - A511	292.5	12.0	16.7	16.4		定義無し
A511 - A512	305.5	7.0	18.3	18.1		定義無し
A512 - A513	22.0	-6.5	12.7	12.6		定義無し
A513 - A514	81.0	12.0	18.4	18.0		定義無し
A514 - A515	47.5	-58.5	18.9	10.0		定義無し
A515 - A516	358.0	8.0	24.4	24.2		定義無し
A516 - A517	91.5	23.5	12.2	11.2		定義無し
A517 - A518	85.5	66.5	12.0	4.8		定義無し
A518 - A519	35.5	-12.5	16.5	16.1		定義無し
A519 - A520	77.0	8.0	22.1	21.9		定義無し
A520 - A521	290.0	-30.5	16.1	13.9		定義無し
A521 - A522	352.5	41.5	19.0	14.1		定義無し
A522 - A523	262.0	-10.5	28.8	28.3		定義無し
A523 - A524	315.5	-3.0	13.7	13.7		定義無し
A524 - A525	314.5	18.5	13.0	12.3		定義無し
A525 - A526	6.5	4.0	11.5	11.5		定義無し
A526 - A527	272.0	9.5	8.5	8.4		定義無し
A527 - A528	345.5	1.0	11.5	11.5		定義無し
A528 - A529	357.5	-19.5	13.1	12.4		ブラ杭
A529 - A530	44.5	-6.5	14.2	14.1		定義無し
A530 - A531	57.5	-29.5	14.1	12.3		定義無し
A531 - A532	43.0	-11.0	14.3	14.1		定義無し
A532 - A533	126.5	-25.5	15.7	14.2		ブラ杭
A533 - A534	82.5	-3.0	26.3	26.2		定義無し
A534 - A535	127.5	21.5	12.8	11.9		定義無し


測 量 野 帳(間伐範囲)

測量NO		測量日		測点数	45	事業名	
地番	199-82			地目	未設定	所在地	
林種	未設定	樹種	未設定	面積[ha]	1.10	所有者	
閉合差	0.000 m	閉合比	1/0	平距離[m]	647.529	住所	

[illegible]

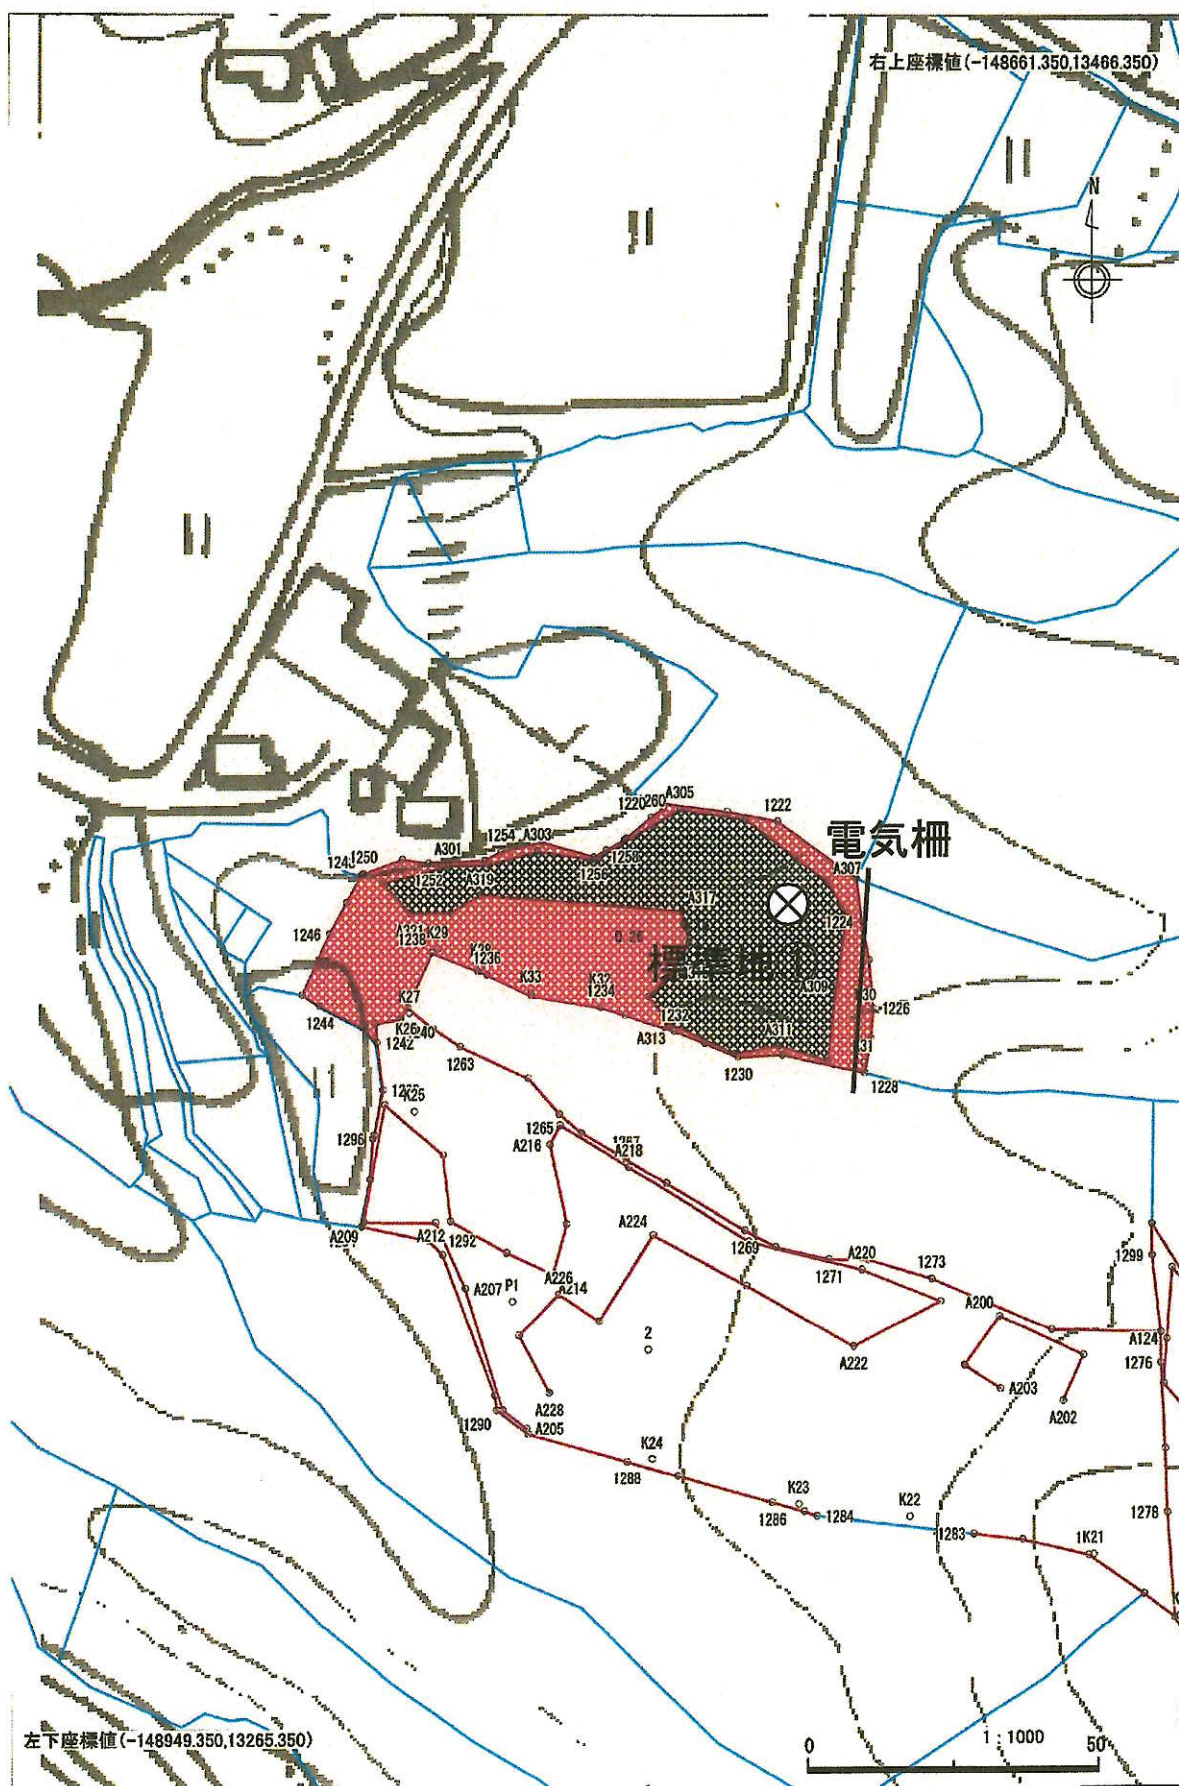

測 量 実 測 図(間伐範囲)

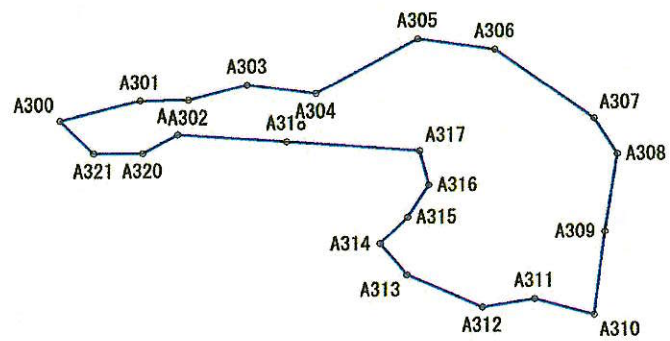

測量NO		測量日		測点数	22	事業名	
地番	125			地目	未設定	所在地	
林種	未設定	樹種	未設定	面積[ha]	0.13	所有者	
測量者		縮尺	1000	平距離[m]	217.183	住所	


測 量 野 帳(間伐範囲)

測量NO		測量日		測点数	22	事業名	
地番	125			地目	未設定	所在地	
林種	未設定	樹種	未設定	面積[ha]	/ 0.13	所有者	
閉合差	0.000 m	閉合比	1/0	平距離[m]	/217.183	住所	


[illegible]

平面図(標準地位置)

地番 猪山字守岩120

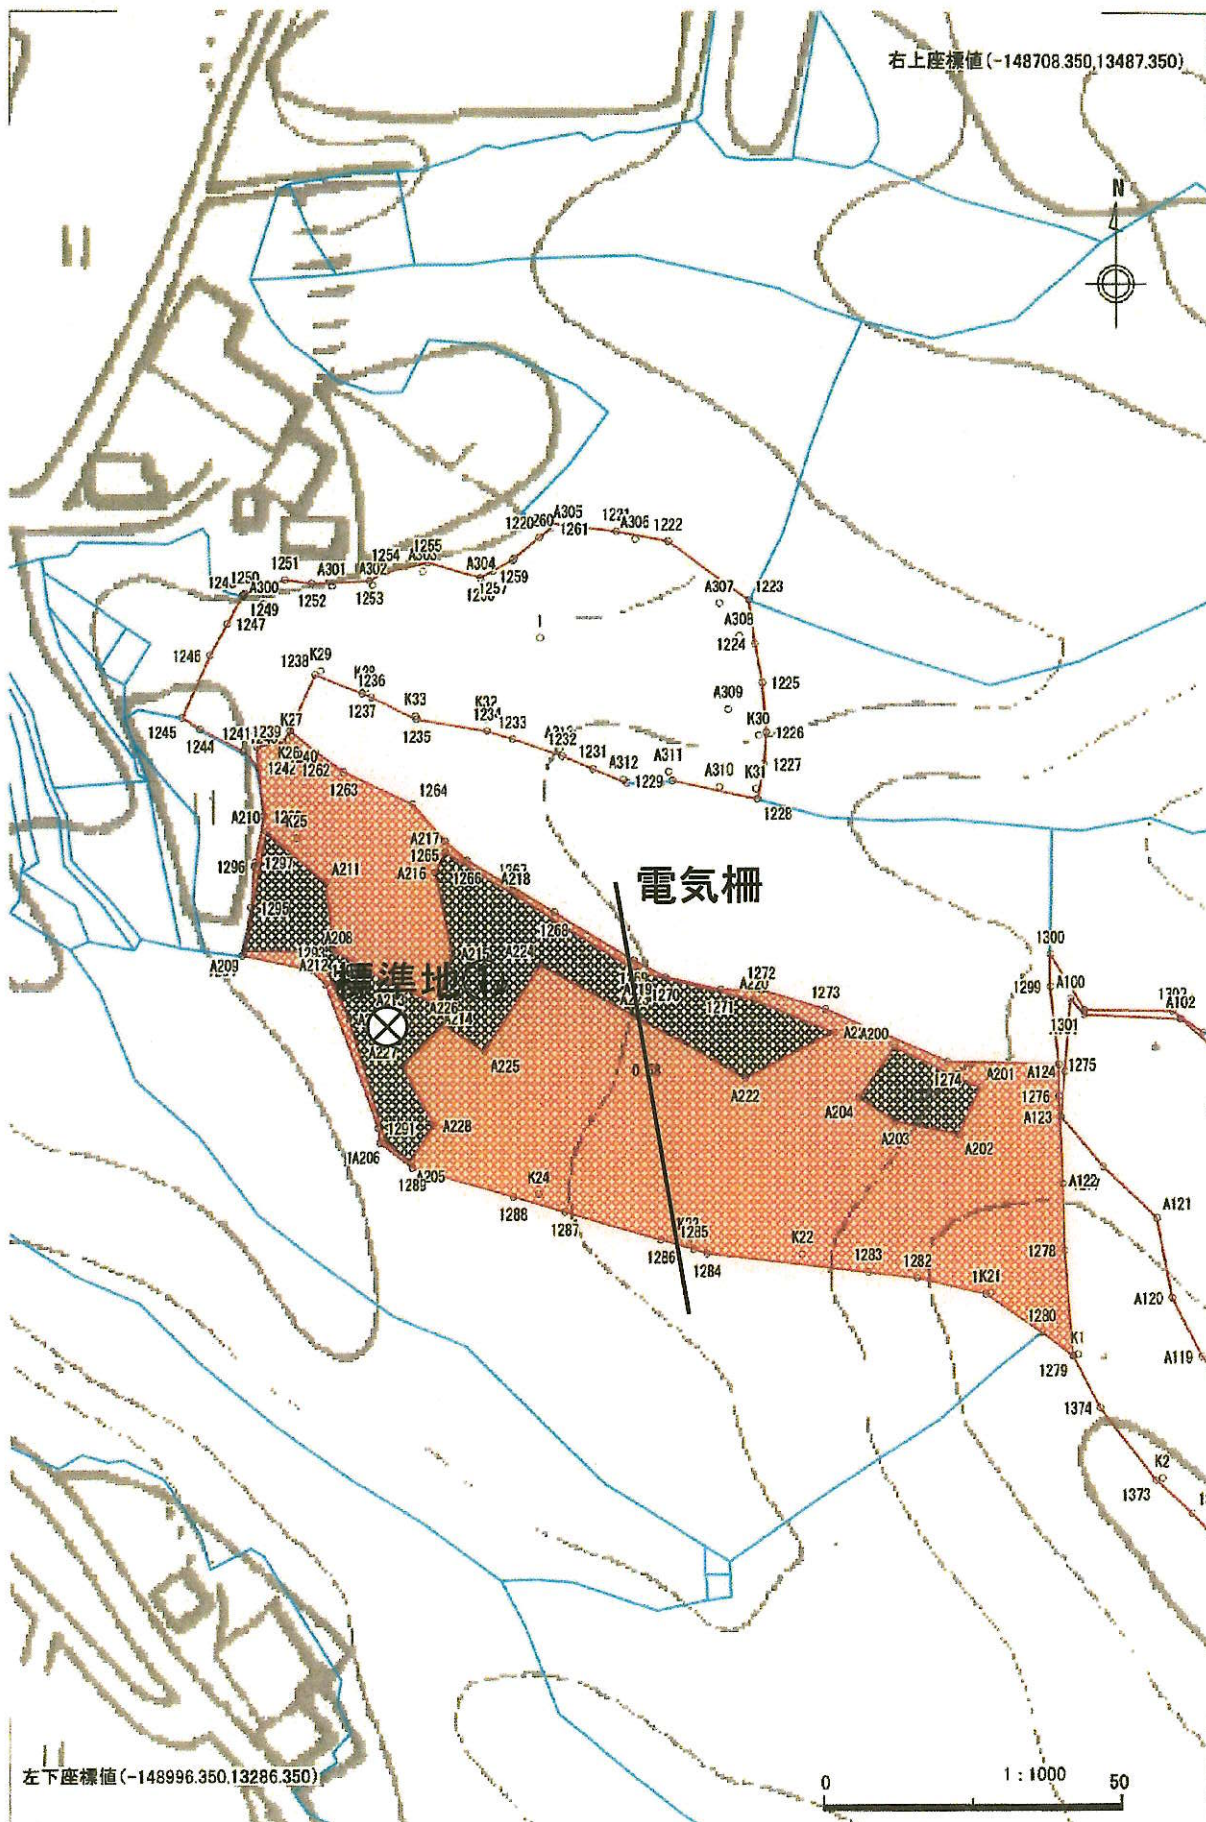

測量実測図(間伐範囲①)

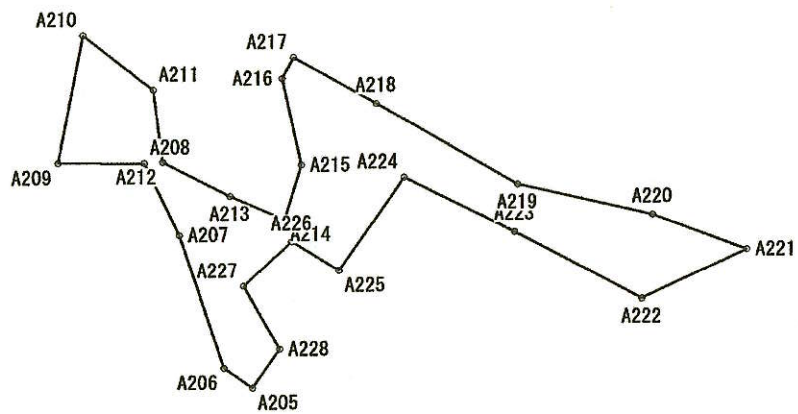


測量NO		測量日		測点数	24	事業名	
地番	120			地目	未設定	所在地	
林種	未設定	樹種	未設定	面積[ha]	0.12	所有者	
測量者		縮尺	1000	平距離[m]	316.685	住所	

測量野帳(間伐範囲①)

測量NO		測量日		測点数	24	事業名	
地番	120			地目	未設定	所在地	
林種	未設定	樹種	未設定	面積[ha]	/ 0.12	所有者	
閉合差	0.000 m	閉合比	1/0	平距離[m]	/316.685	住所	

[illegible]

測 量 実 測 図(間伐範囲②)

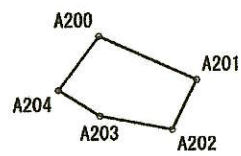

測量NO		測量日		測点数	5	事業名	
地番	120			地目	未設定	所在地	
林種	未設定	樹種	未設定	面積[ha]	0.01	所有者	
測量者		縮尺	1000	平距離[m]	52.128	住所	


測量野帳(間伐範囲②)

測量NO		測量日		測点数	5	事業名	
地番	120			地目	未設定	所在地	
林種	未設定	樹種	未設定	面積[ha]	／ 0.01	所有者	
閉合差	0.000 m	閉合比	1/0	平距離[m]	／ 52.128	住所	


[illegible]

平面図(標準地位置)

地番 下殿河内字城山10670

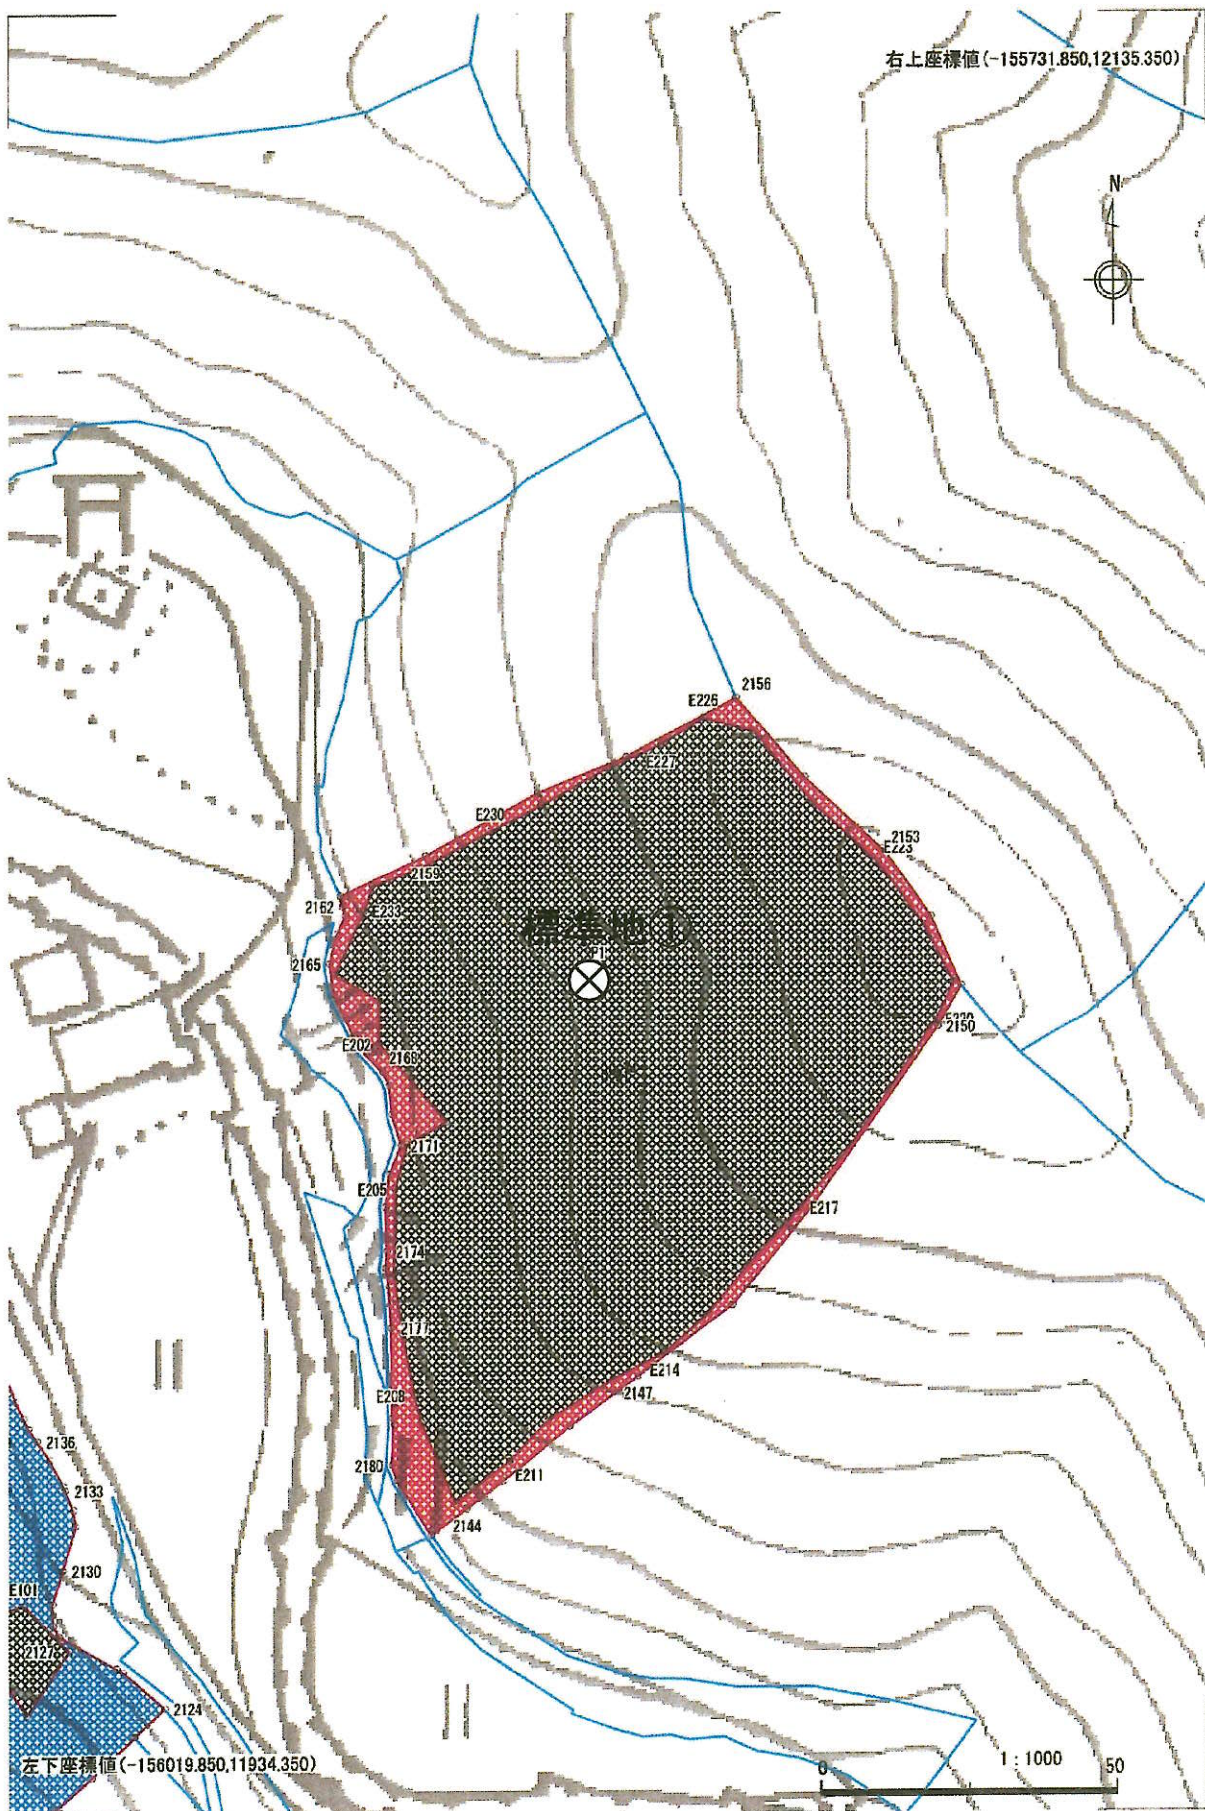

測 量 実 測 図(間伐範囲)

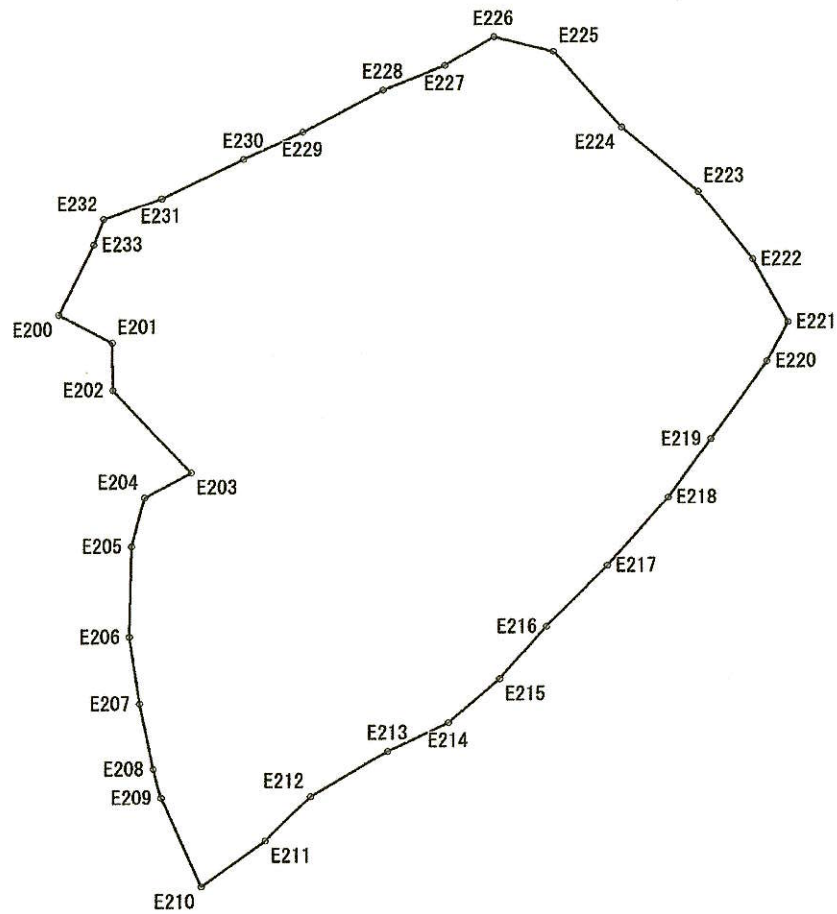


測量NO		測量日		測点数	34	事業名	
地番	10670			地目	未設定	所在地	
林種	未設定	樹種	未設定	面積[ha]	0.74	所有者	
測量者		縮尺	1000	平距離[m]	357.971	住所	

測 量 野 帳(間伐範囲)


測量NO		測量日		測点数	34	事業名	
地番	10670			地目	未設定	所在地	
林種	未設定	樹種	未設定	面積[ha]	0.74	所有者	
閉合差	0.000 m	閉合比	1/0	平距離[m]	357.971	住所	

測 量 点	方位角	高低角	斜距離	水平距離	備 考	杭種
E200 - E201	126.0	3.5	8.7	8.7		定義無し
E201 - E202	187.0	59.0	13.7	7.0		定義無し
E202 - E203	145.0	-23.0	18.0	16.6		定義無し
E203 - E204	248.5	6.0	7.6	7.5		定義無し
E204 - E205	201.5	-61.5	15.6	7.4		定義無し
E205 - E206	189.0	4.5	13.5	13.5		定義無し
E206 - E207	179.0	22.5	10.8	10.0		定義無し
E207 - E208	176.0	-39.0	12.7	9.9		定義無し
E208 - E209	172.0	58.0	8.3	4.4		定義無し
E209 - E210	164.0	6.5	14.5	14.4		定義無し
E210 - E211	60.5	13.0	11.6	11.3		定義無し
E211 - E212	52.0	47.0	13.4	9.1		定義無し
E212 - E213	66.5	19.5	13.6	12.9		定義無し
E213 - E214	71.5	34.0	11.5	9.6		定義無し
E214 - E215	56.5	59.0	18.7	9.7		定義無し
E215 - E216	48.0	39.0	13.3	10.4		定義無し
E216 - E217	51.5	17.0	13.1	12.5		定義無し
E217 - E218	48.0	40.5	17.4	13.2		定義無し
E218 - E219	42.5	7.0	10.7	10.6		定義無し
E219 - E220	42.5	20.0	14.8	13.9		定義無し
E220 - E221	34.0	30.5	7.7	6.6		定義無し
E221 - E222	338.5	-7.0	10.7	10.6		定義無し
E222 - E223	329.5	-20.5	13.6	12.7		定義無し
E223 - E224	318.0	-27.5	16.4	14.6		定義無し
E224 - E225	326.5	10.0	15.2	14.9		定義無し
E225 - E226	291.5	-13.5	9.0	8.8		定義無し
E226 - E227	246.0	-41.5	10.9	8.1		定義無し
E227 - E228	255.0	8.0	9.6	9.5		定義無し
E228 - E229	249.5	-1.5	13.0	13.0		定義無し
E229 - E230	251.5	-61.0	19.5	9.4		定義無し
E230 - E231	251.0	-23.0	14.0	12.9		定義無し
E231 - E232	257.0	-52.5	14.4	8.7		定義無し
E232 - E233	208.5	-3.5	4.1	4.1		定義無し
E233 - E200	213.0	-57.0	21.0	11.4		定義無し

地番 穴字下横山11861

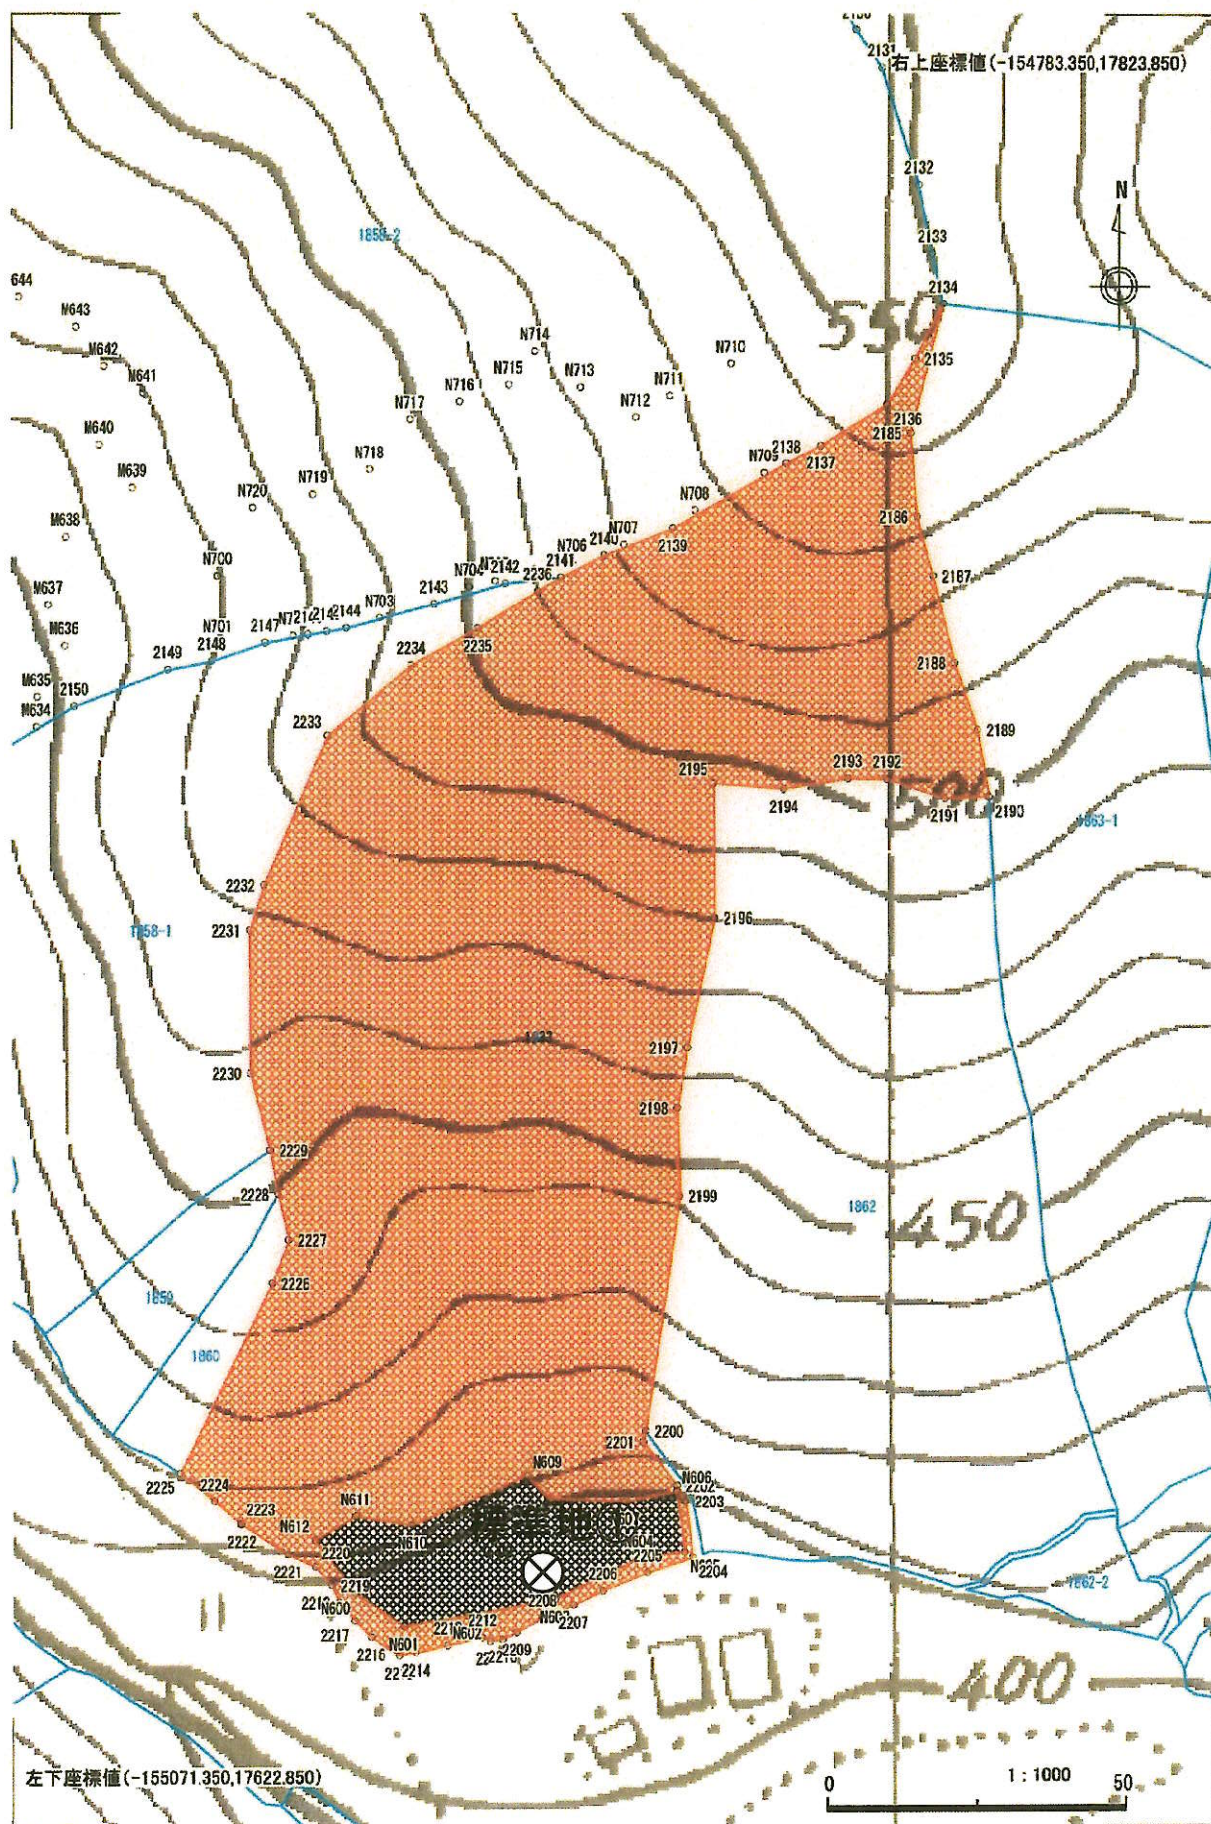

測 量 実 測 図(間伐範囲)

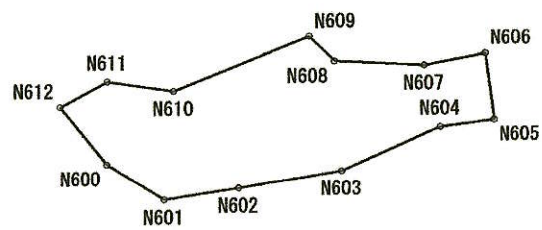


測量NO		測量日		測点数	13	事業名	
地番	11861			地目	未設定	所在地	
林種	未設定	樹種	未設定	面積[ha]	0.08	所有者	
測量者		縮尺	1000	平距離[m]	144.142	住所	


測量野帳(間伐範囲)

測量NO		測量日		測点数	13	事業名	
地番	11861			地目	未設定	所在地	
林種	未設定	樹種	未設定	面積[ha]	0.08	所有者	
閉合差	0.000 m	閉合比	1/0	平距離[m]	144.142	住所	

[illegible]

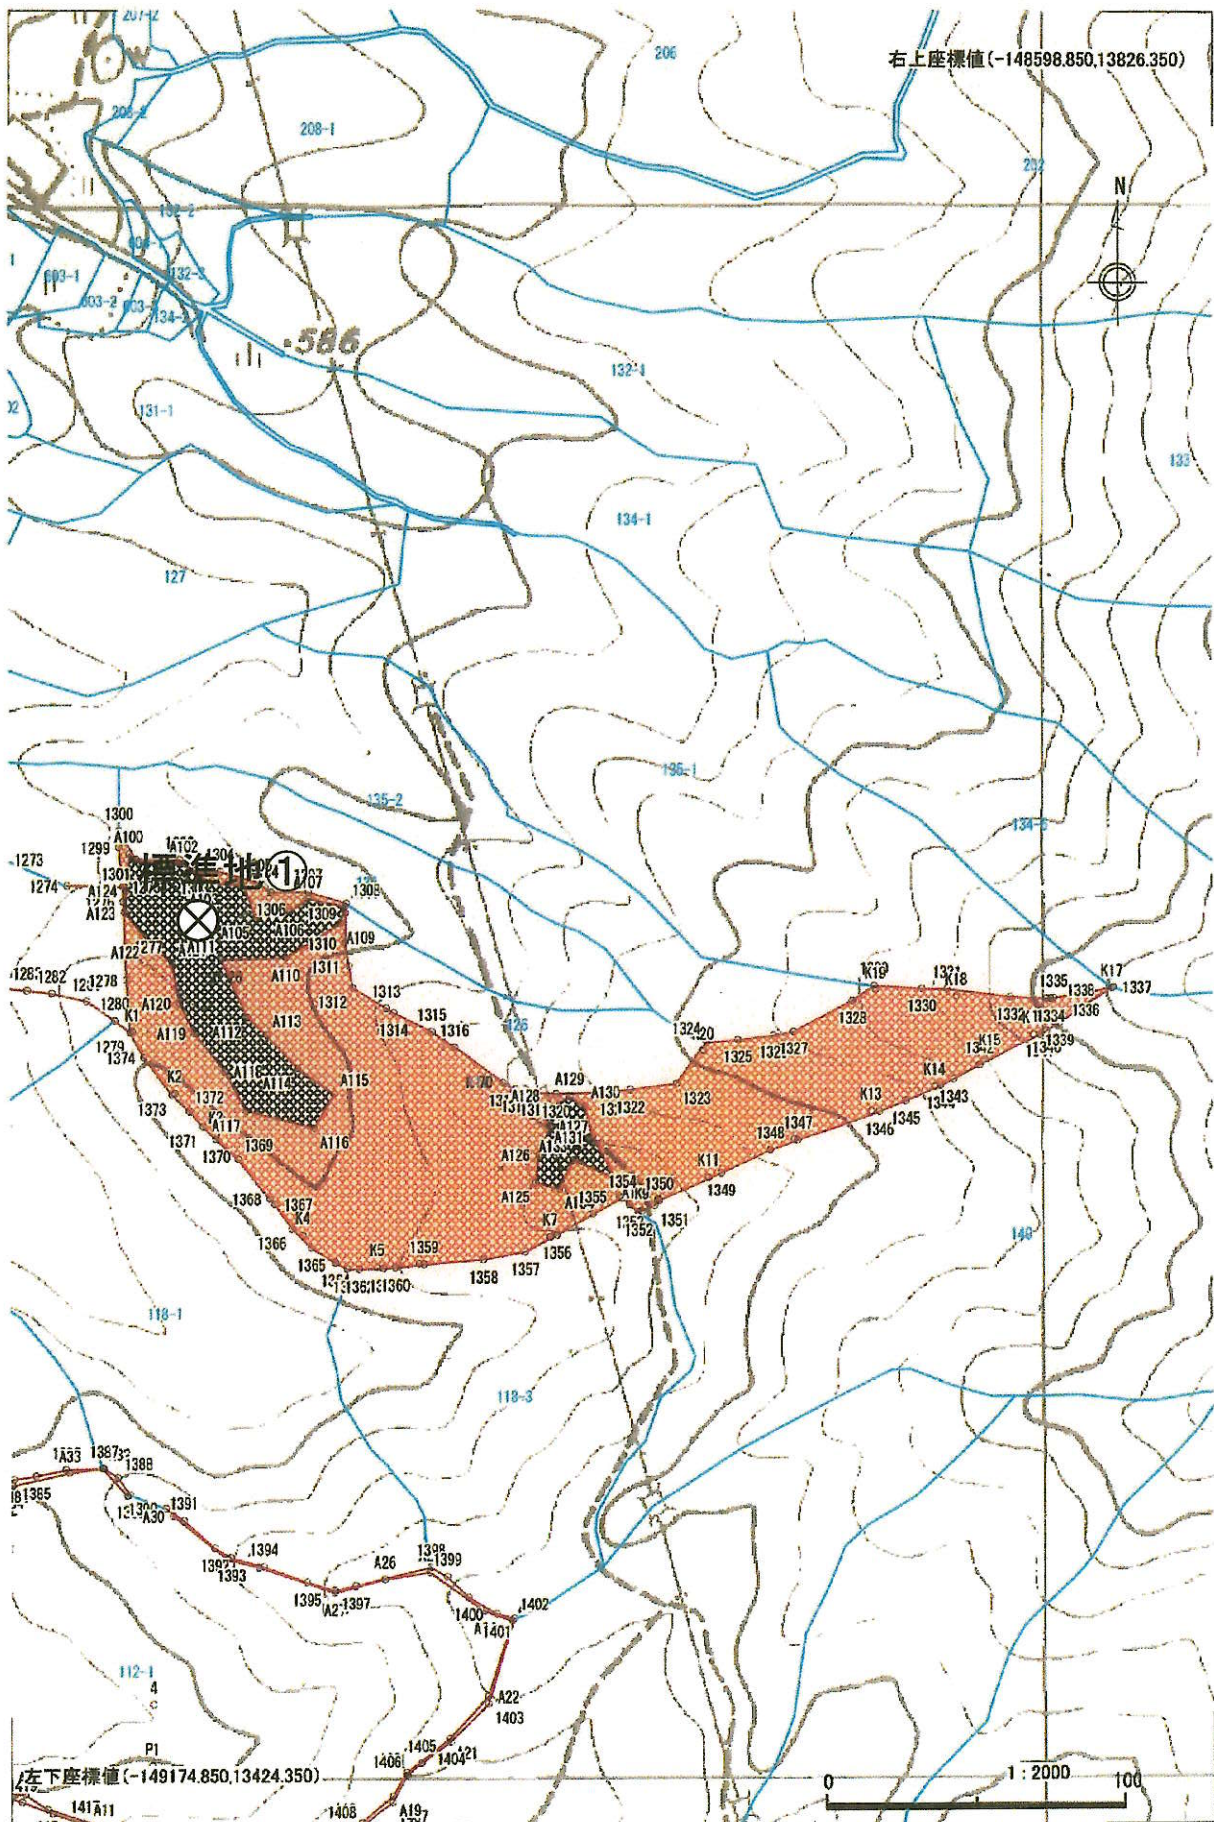

測量実測図(間伐範囲①)

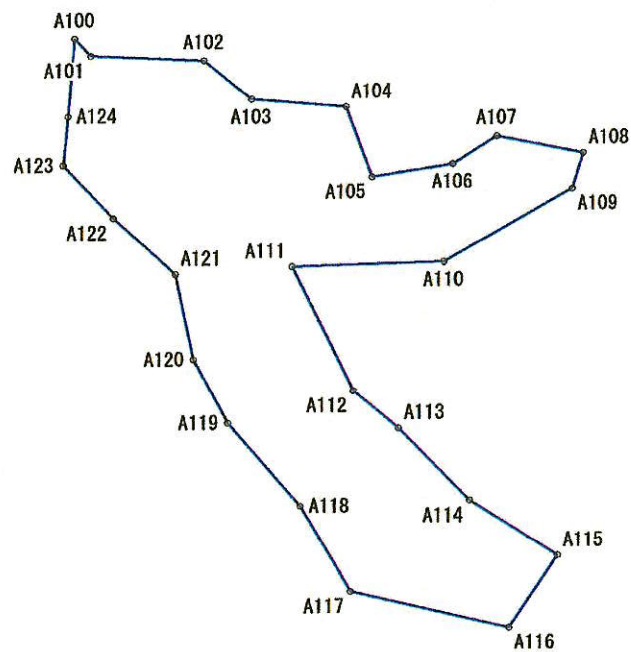


測量NO		測量日		測点数	25	事業名	
地番	119			地目	未設定	所在地	
林種	未設定	樹種	未設定	面積[ha]	0.26	所有者	
測量者		縮尺	1000	平距離[m]	323.136	住所	

測量野帳(間伐範囲①)

測量NO		測量日		測点数	25	事業名	
地番	119			地目	未設定	所在地	
林種	未設定	樹種	未設定	面積[ha]	0.26	所有者	
閉合差	0.000 m	閉合比	1/0	平距離[m]	323.136	住所	

[illegible]

測 量 実 測 図(間伐範囲②)

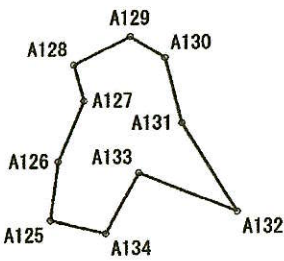


測量NO		測量日		測点数	10	事業名	
地番	119			地目	未設定	所在地	
林種	未設定	樹種	未設定	面積[ha]	0.04	所有者	
測量者		縮尺	1000	平距離[m]	97.742	住所	


測量野帳(間伐範囲②)

測量NO		測量日		測点数	10	事業名	
地番	119			地目	未設定	所在地	
林種	未設定	樹種	未設定	面積[ha]	／ 0.04	所有者	
閉合差	0.000 m	閉合比	1/0	平距離[m]	／ 97.742	住所	

[illegible]

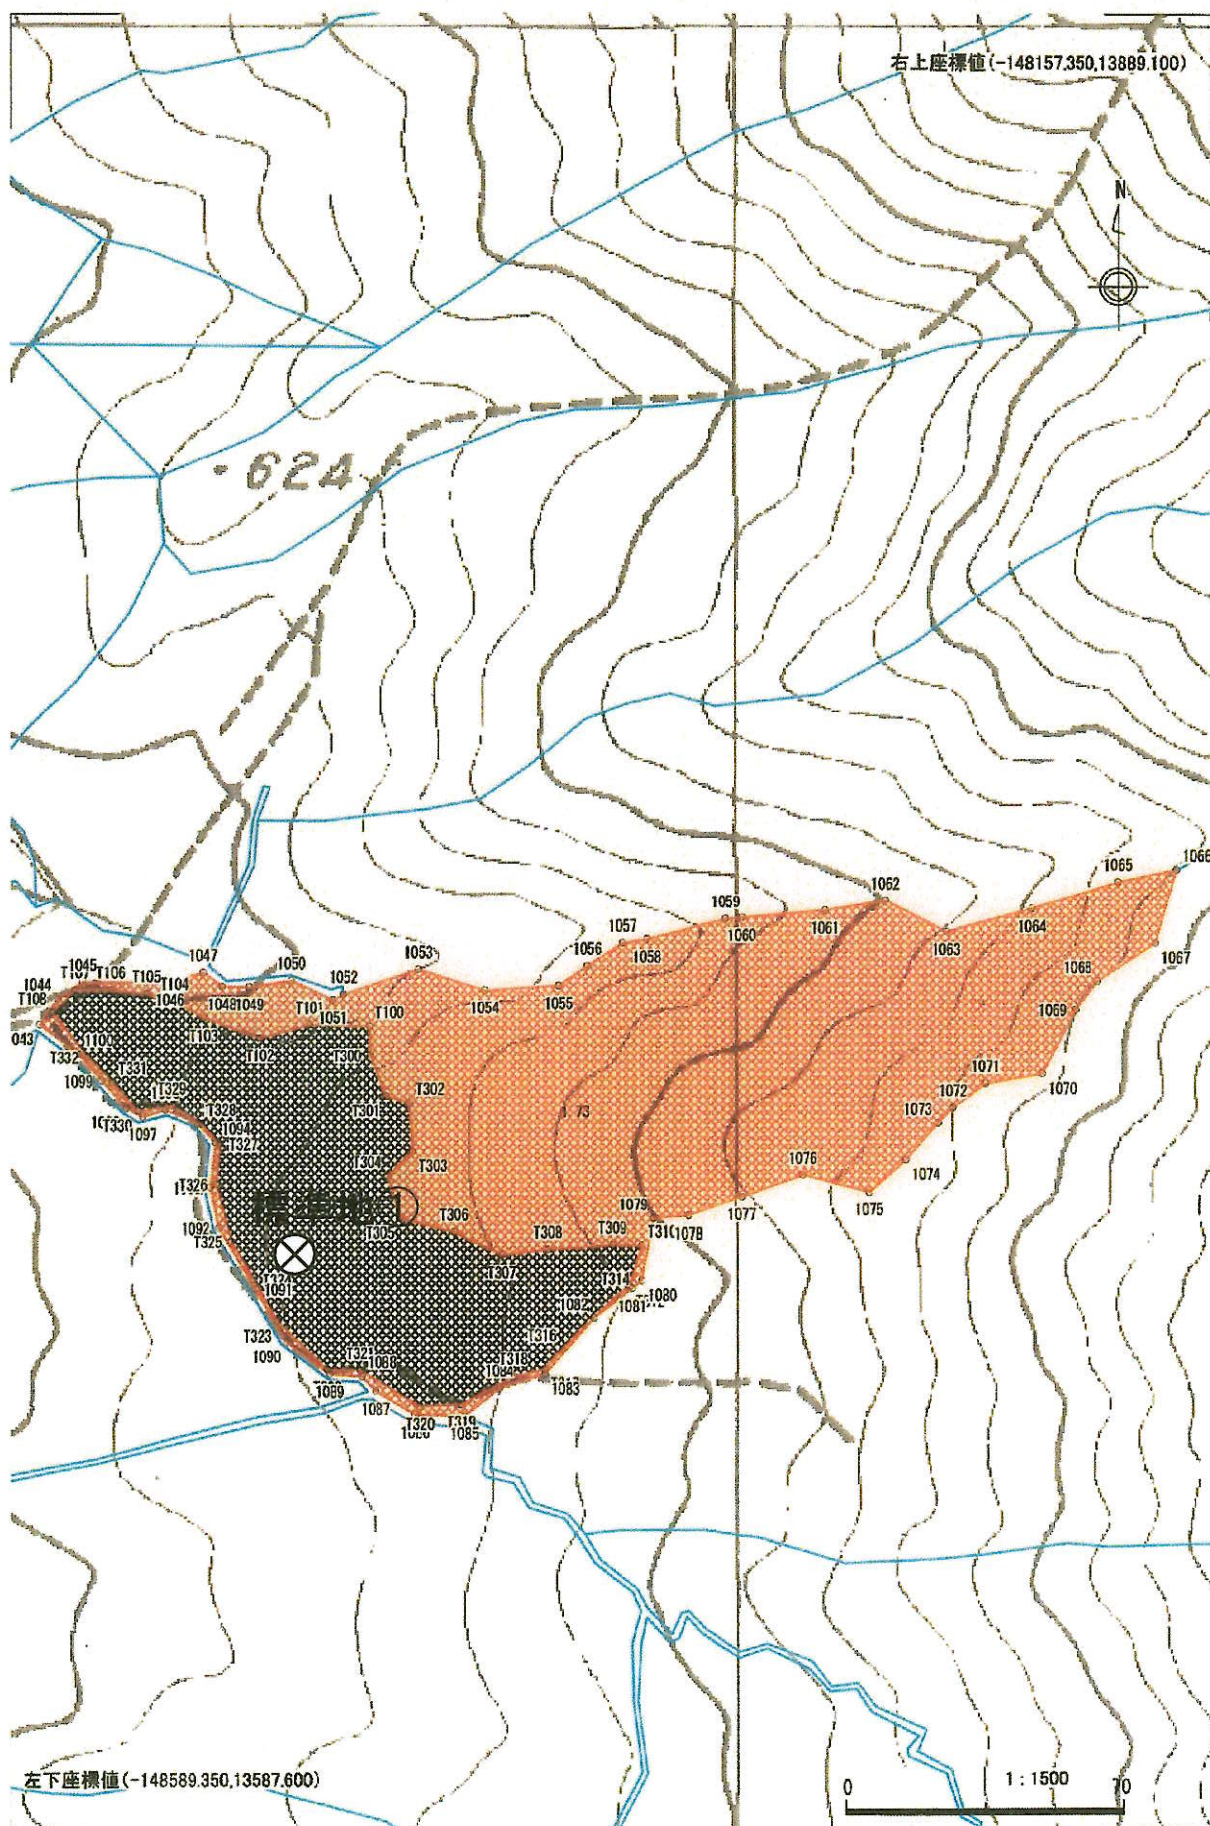

測量実測図(間伐範囲)

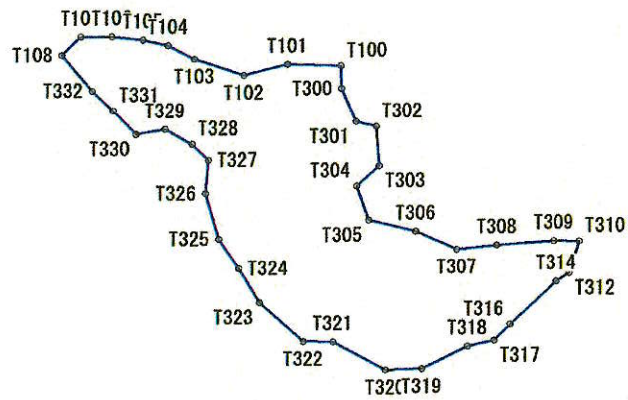

測量NO		測量日		測点数	39	事業名	
地番	241-1	地目	未設定	所在地			
林種	未設定	樹種	未設定	面積[ha]	0.58	所有者	
測量者		縮尺	2000	平距離[m]	417.111	住所	

測 量 野 帳(間伐範囲)


測量NO		測量日		測点数	39	事業名	
地番	241-1			地目	未設定	所在地	
林種	未設定	樹種	未設定	面積[ha]	/ 0.58	所有者	
閉合差	0.000 m	閉合比	1/0	平距離[m]	/ 417.111	住所	

測 量 点	方位角	高低角	斜距離	水平距離	備 考	杭種
T300 - T301	165.0	42.0	14.3	10.7		定義無し
T301 - T302	112.0	57.0	11.0	6.0		定義無し
T302 - T303	183.0	-6.5	11.7	11.7		定義無し
T303 - T304	234.5	15.5	9.0	8.7		定義無し
T304 - T305	169.0	-36.0	13.1	10.6		定義無し
T305 - T306	111.5	28.0	15.6	13.8		定義無し
T306 - T307	122.0	10.0	13.2	13.0		定義無し
T307 - T308	91.5	6.5	11.7	11.6		定義無し
T308 - T309	93.0	22.5	17.6	16.2		定義無し
T309 - T310	98.5	19.5	7.8	7.3		定義無し
T310 - T312	204.5	25.0	11.1	10.0		定義無し
T312 - T314	244.5	-64.5	10.2	4.4		定義無し
T314 - T316	233.5	15.0	18.9	18.3		定義無し
T316 - T317	230.5	-54.0	11.1	6.5		定義無し
T317 - T318	265.5	-39.0	10.0	7.8		定義無し
T318 - T319	250.5	14.5	15.2	14.7		定義無し
T319 - T320	274.5	-9.5	10.5	10.3		定義無し
T320 - T321	307.0	-33.5	20.7	17.2		定義無し
T321 - T322	278.5	21.0	9.1	8.5		定義無し
T322 - T323	320.0	-20.5	18.0	16.9		定義無し
T323 - T324	336.0	-1.5	11.7	11.7		定義無し
T324 - T325	334.0	20.5	11.4	10.7		定義無し
T325 - T326	352.0	-25.0	15.5	14.1		定義無し
T326 - T327	12.0	-20.5	10.6	9.9		定義無し
T327 - T328	323.5	-35.0	8.1	6.6		定義無し
T328 - T329	307.0	2.0	8.7	8.7		定義無し
T329 - T330	268.0	-13.0	8.8	8.6		定義無し
T330 - T331	325.0	10.5	9.7	9.5		定義無し
T331 - T332	322.0	-30.0	9.7	8.4		定義無し
T332 - T108	328.0	-9.0	13.8	13.7		定義無し
T108 - T107	52.0	-22.5	8.4	7.8		定義無し
T107 - T106	97.5	17.5	9.3	8.9		定義無し
T106 - T105	103.5	-21.5	9.5	8.9		定義無し
T105 - T104	111.0	16.5	7.7	7.3		定義無し
T104 - T103	126.5	34.0	10.2	8.4		定義無し


測 量 野 帳(間伐範囲)

測量NO		測量日		測点数	39	事業名	
地番	241-1			地目	未設定	所在地	
林種	未設定	樹種	未設定	面積[ha]	0.58	所有者	
閉合差	0.000 m	閉合比	1/0	平距離[m]	417.111	住所	

[illegible]

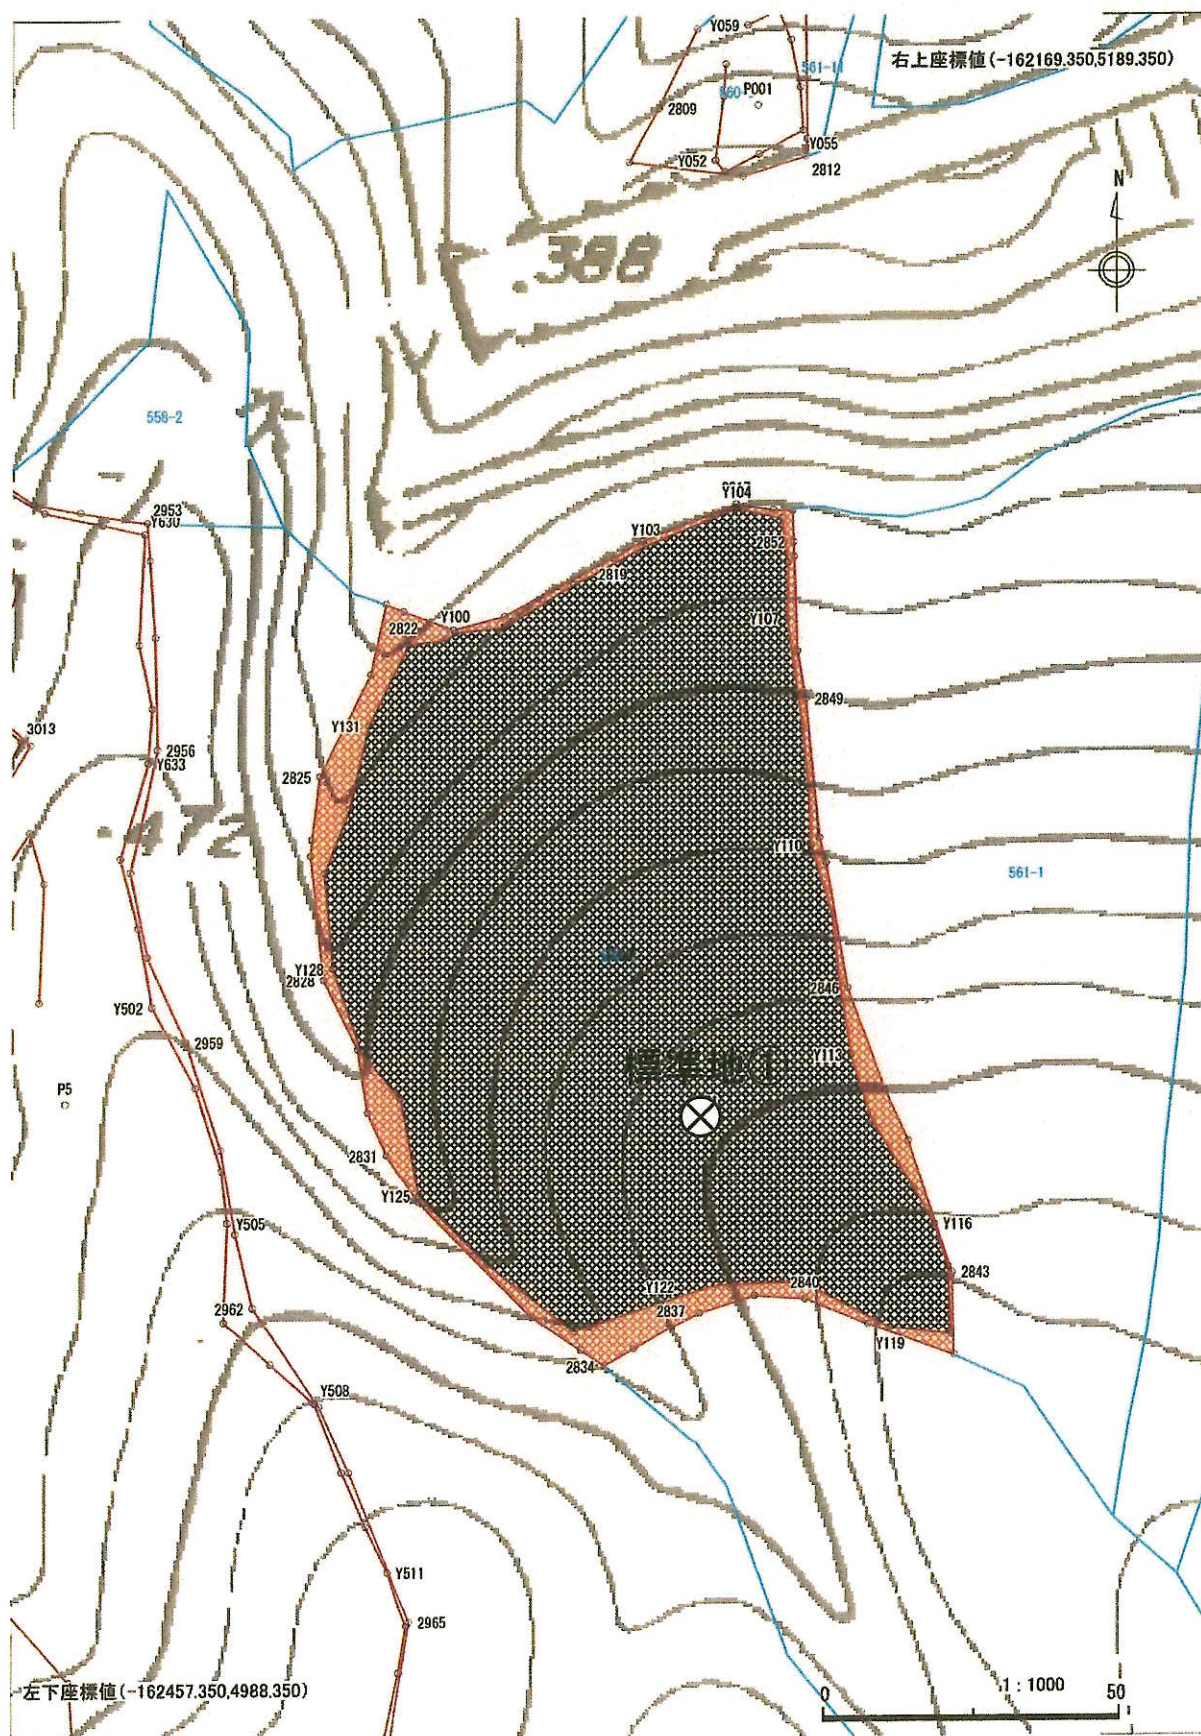

測量実測図(間伐範囲)

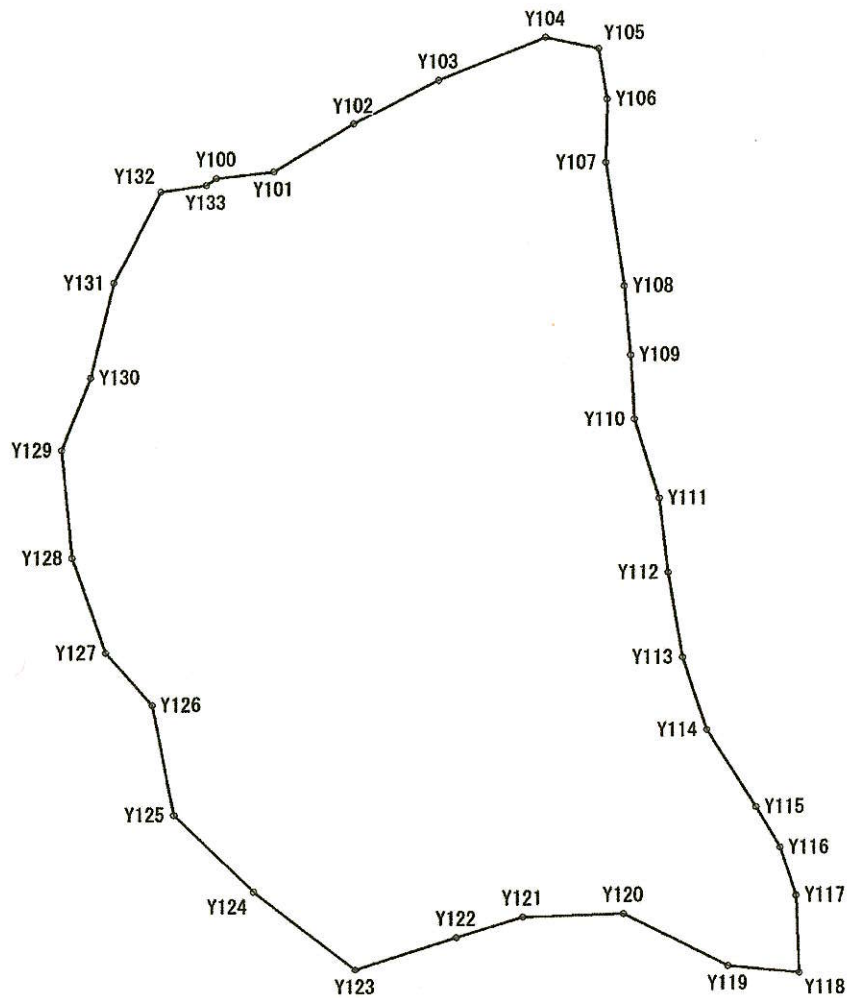


測量NO		測量日		測点数	34	事業名	
地番	560-2			地目	未設定	所在地	
林種	未設定	樹種	未設定	面積[ha]	0.94	所有者	
測量者		縮尺	1000	平距離[m]	409.449	住所	


測 量 野 帳(間伐範囲)

測量NO		測量日		測点数	34	事業名	
地番	560-2			地目	未設定	所在地	
林種	未設定	樹種	未設定	面積[ha]	/ 0.94	所有者	
閉合差	0.000 m	閉合比	1/0	平距離[m]	/409.449	住所	

測 量 点	方位角	高低角	斜距離	水平距離	備 考	杭種
Y100 - Y101	90.5	-20.5	8.8	8.3		プラ杭
Y101 - Y102	66.0	46.0	19.2	13.4		定義無し
Y102 - Y103	69.0	-32.0	16.1	13.7		プラ杭
Y103 - Y104	75.0	-22.5	17.9	16.5		プラ杭
Y104 - Y105	110.0	12.5	7.9	7.7		プラ杭
Y105 - Y106	178.0	31.5	8.9	7.6		定義無し
Y106 - Y107	188.0	44.5	13.1	9.4		定義無し
Y107 - Y108	179.0	24.0	20.2	18.5		定義無し
Y108 - Y109	181.5	50.5	16.2	10.3		定義無し
Y109 - Y110	184.5	57.5	17.8	9.6		定義無し
Y110 - Y111	170.5	22.5	13.2	12.2		定義無し
Y111 - Y112	181.0	18.0	11.7	11.1		定義無し
Y112 - Y113	178.0	37.0	15.9	12.7		定義無し
Y113 - Y114	169.0	31.5	13.4	11.4		定義無し
Y114 - Y115	155.5	40.5	17.4	13.3		定義無し
Y115 - Y116	157.5	30.0	8.1	7.0		定義無し
Y116 - Y117	169.0	49.0	11.3	7.5		定義無し
Y117 - Y118	185.0	45.5	16.4	11.4		プラ杭
Y118 - Y119	283.5	-50.0	15.9	10.3		プラ杭
Y119 - Y120	305.0	-23.5	18.3	16.8		定義無し
Y120 - Y121	275.5	-39.0	18.4	14.3		定義無し
Y121 - Y122	259.5	17.0	10.3	9.9		定義無し
Y122 - Y123	259.0	-41.5	20.3	15.2		定義無し
Y123 - Y124	315.5	-27.5	20.9	18.5		定義無し
Y124 - Y125	322.5	22.0	17.4	16.1		定義無し
Y125 - Y126	356.0	-23.5	18.1	16.6		定義無し
Y126 - Y127	327.5	-20.0	10.9	10.2		定義無し
Y127 - Y128	348.5	48.0	22.1	14.9		定義無し
Y128 - Y129	2.0	-60.0	32.3	16.1		定義無し
Y129 - Y130	28.5	-71.5	36.1	11.5		定義無し
Y130 - Y131	20.5	16.5	14.9	14.3		定義無し
Y131 - Y132	33.5	-33.5	18.1	15.1		定義無し
Y132 - Y133	89.0	32.0	7.7	6.6		定義無し
Y133 - Y100	61.0	-67.0	4.4	1.7		プラ杭

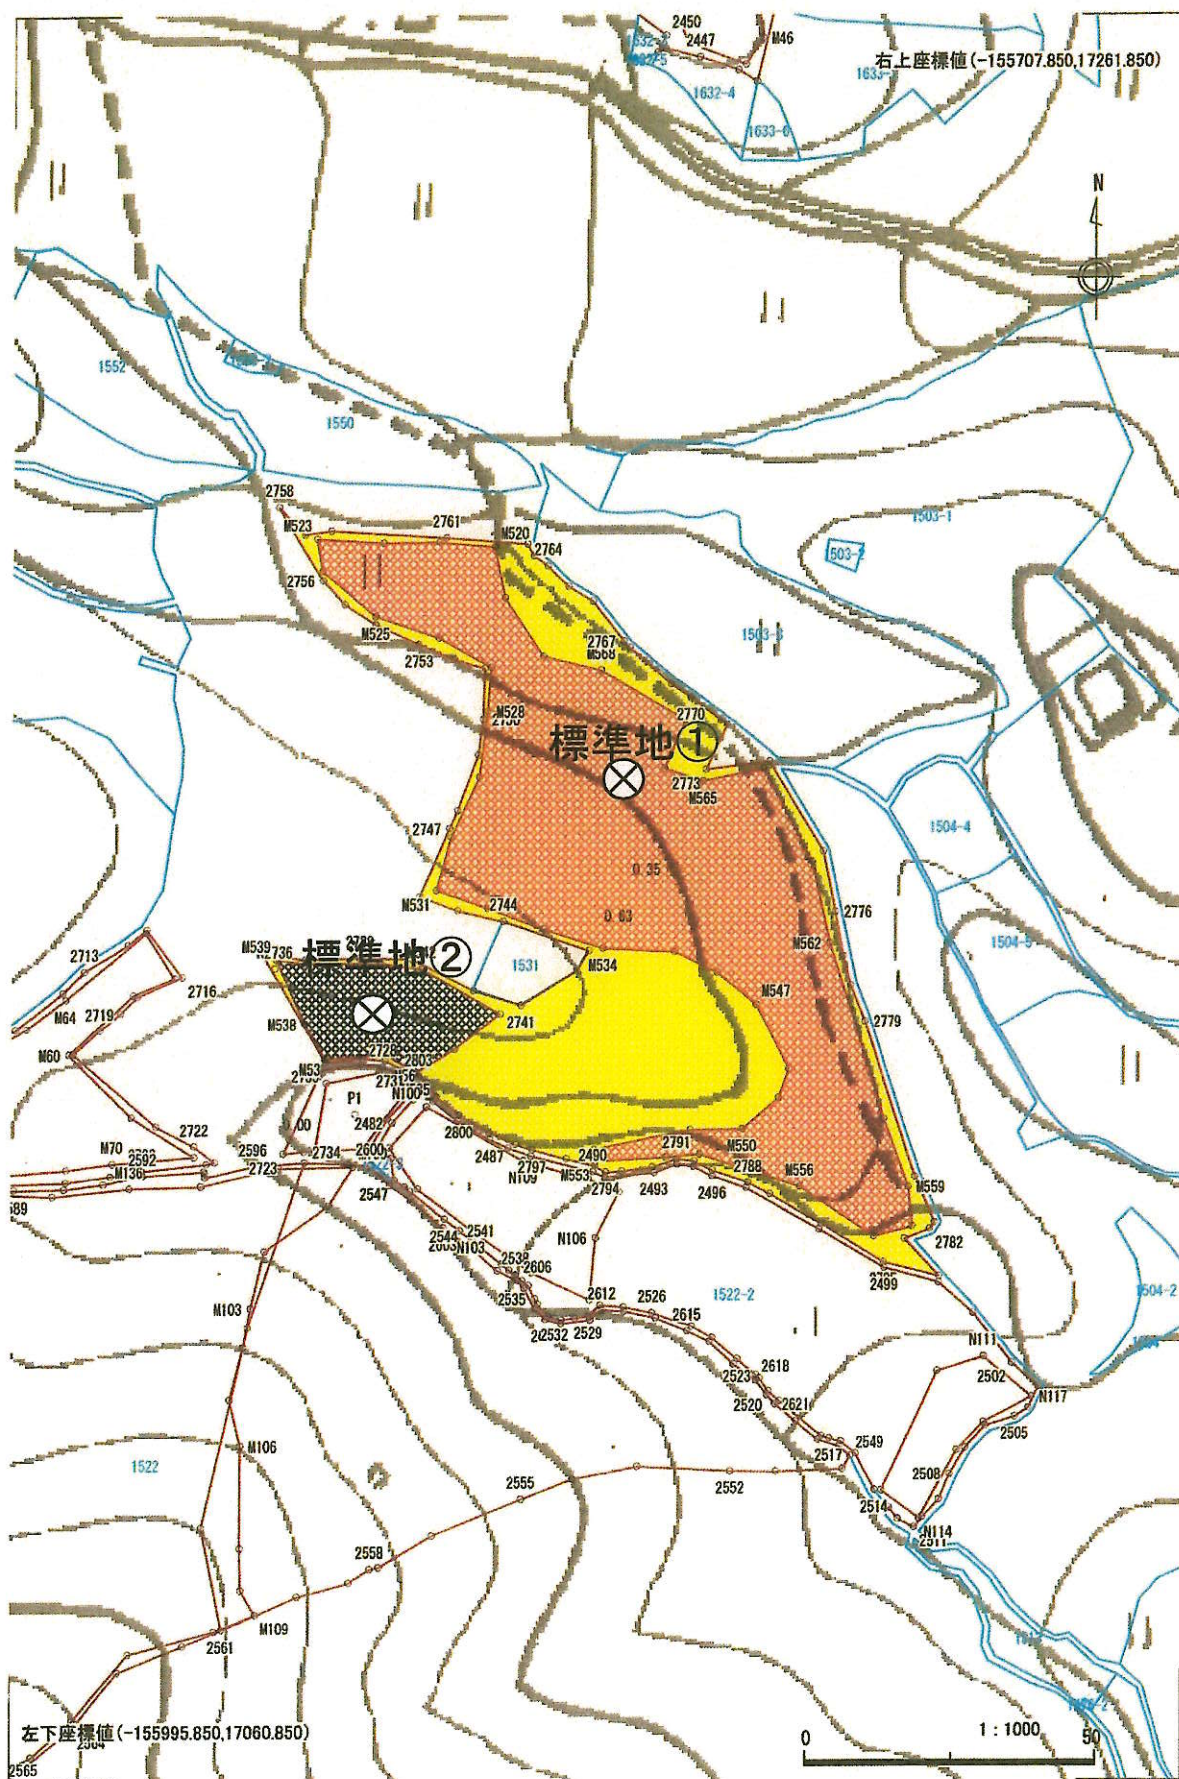

測量実測図(間伐範囲①)

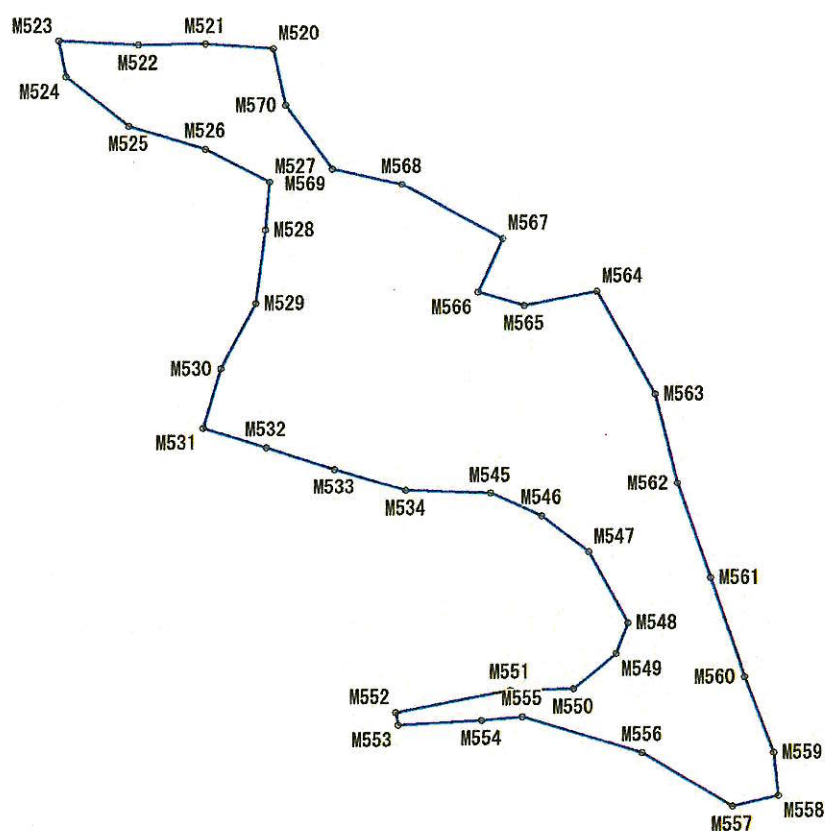

測量NO		測量日		測点数	41	事業名	
地番	11532-1	地目	未設定	所在地			
林種	未設定	樹種	未設定	面積[ha]	0.35	所有者	
測量者		縮尺	1000	平距離[m]	429.164	住所	

測量野帳(間伐範囲①)

測量NO		測量日		測点数	41	事業名	
地番	11532-1			地目	未設定	所在地	
林種	未設定	樹種	未設定	面積[ha]	0.35	所有者	
閉合差	0.000 m	閉合比	1/0	平距離[m]	429.164	住所	


測量点	方位角	高低角	斜距離	水平距離	備考	杭種
M520 - M521	282.0	42.0	12.9	9.6		定義無し
M521 - M522	276.5	30.0	10.9	9.5		定義無し
M522 - M523	280.5	-34.5	13.8	11.4		定義無し
M523 - M524	177.0	50.0	8.3	5.3		定義無し
M524 - M525	136.5	-7.5	11.8	11.7		定義無し
M525 - M526	115.0	28.0	12.9	11.4		定義無し
M526 - M527	125.5	-45.0	14.5	10.3		定義無し
M527 - M528	191.5	51.0	11.4	7.2		定義無し
M528 - M529	194.5	-24.0	11.9	10.9		定義無し
M529 - M530	214.0	53.5	18.4	10.9		定義無し
M530 - M531	203.5	20.0	9.6	9.1		定義無し
M531 - M532	115.5	-10.5	9.5	9.4		定義無し
M532 - M533	116.5	-14.5	10.6	10.2		定義無し
M533 - M534	114.5	4.0	10.7	10.7		定義無し
M534 - M545	100.0	-31.0	14.2	12.2		定義無し
M545 - M546	122.0	1.0	8.0	8.0		定義無し
M546 - M547	136.0	-20.5	9.2	8.6		定義無し
M547 - M548	159.0	-33.0	14.2	11.9		定義無し
M548 - M549	207.0	-5.0	5.0	4.9		定義無し
M549 - M550	237.5	5.5	8.1	8.0		定義無し
M550 - M551	276.5	-1.5	8.9	8.9		定義無し
M551 - M552	266.0	3.5	16.7	16.7		定義無し
M552 - M553	178.0	-35.5	2.4	1.9		定義無し
M553 - M554	94.0	-16.5	12.5	12.0		定義無し
M554 - M555	92.5	-29.0	6.6	5.8		定義無し
M555 - M556	114.5	11.5	18.4	18.0		定義無し
M556 - M557	129.5	-18.5	16.0	15.2		定義無し
M557 - M558	84.0	-21.5	7.2	6.7		定義無し
M558 - M559	1.0	39.0	8.3	6.5		定義無し
M559 - M560	346.5	14.5	12.4	12.0		定義無し
M560 - M561	349.5	-18.5	16.4	15.5		定義無し
M561 - M562	348.5	25.0	16.3	14.7		定義無し
M562 - M563	354.0	-4.5	13.7	13.7		定義無し
M563 - M564	338.5	-15.5	18.1	17.4		定義無し
M564 - M565	266.0	36.0	13.0	10.6		定義無し

測 量 野 帳(間伐範囲①)

測量NO		測量日		測点数	41	事業名	
地番	11532-1			地目	未設定	所在地	
林種	未設定	樹種	未設定	面積[ha]	0.35	所有者	
閉合差	0.000 m	閉合比	1/0	平距離[m]	429.164	住所	

[illegible]

測 量 実 測 図(間伐範囲②)

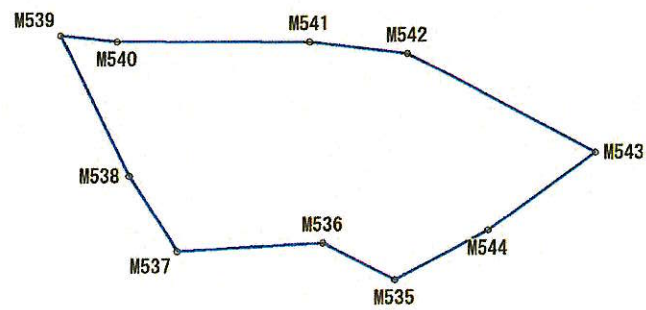

測量NO		測量日		測点数	10	事業名	
地番	11532-1			地目	未設定	所在地	
林種	未設定	樹種	未設定	面積[ha]	0.04	所有者	
測量者		縮尺	500	平距離[m]	91.913	住所	


測量野帳(間伐範囲②)

測量NO		測量日		測点数	10	事業名	
地番	11532-1			地目	未設定	所在地	
林種	未設定	樹種	未設定	面積[ha]	／ 0.04	所有者	
閉合差	0.000 m	閉合比	1/0	平距離[m]	／ 91.913	住所	


[illegible]

平面図(標準地位置)

地番 猪山字獅子谷244

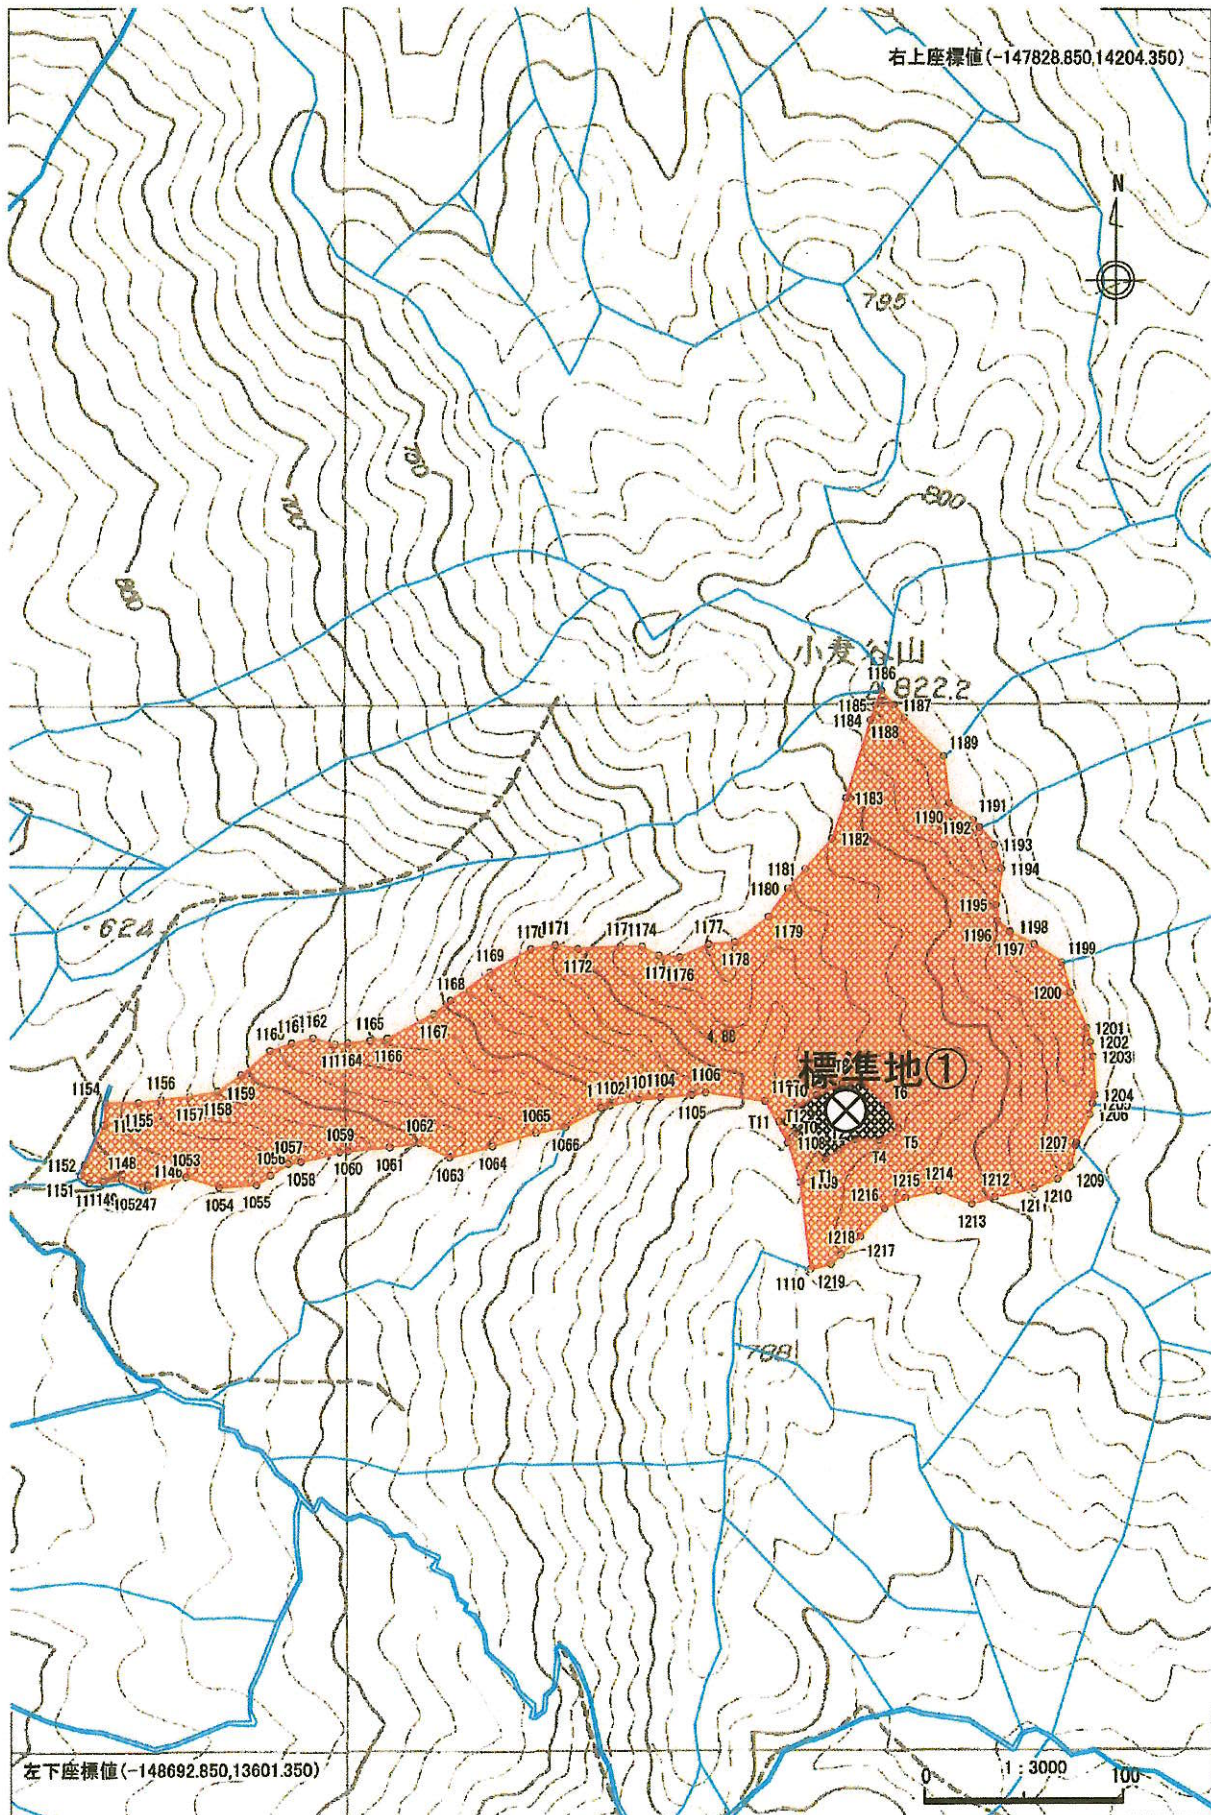

測量実測図(間伐範囲)

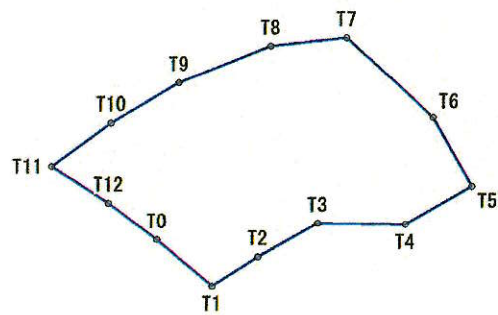

測量NO		測量日		測点数	13	事業名	
地番	244			地目	未設定	所在地	
林種	未設定	樹種	未設定	面積[ha]	0.12	所有者	
測量者		縮尺	1000	平距離[m]	146.218	住所	


測量野帳(間伐範囲)

測量NO		測量日		測点数	13	事業名	
地番	244			地目	未設定	所在地	
林種	未設定	樹種	未設定	面積[ha]	／ 0.12	所有者	
閉合差	0.000 m	閉合比	1/0	平距離[m]	／ 146.218	住所	


[illegible]

平面図(標準地位置)

地番 下筒賀字サイカエキ10415

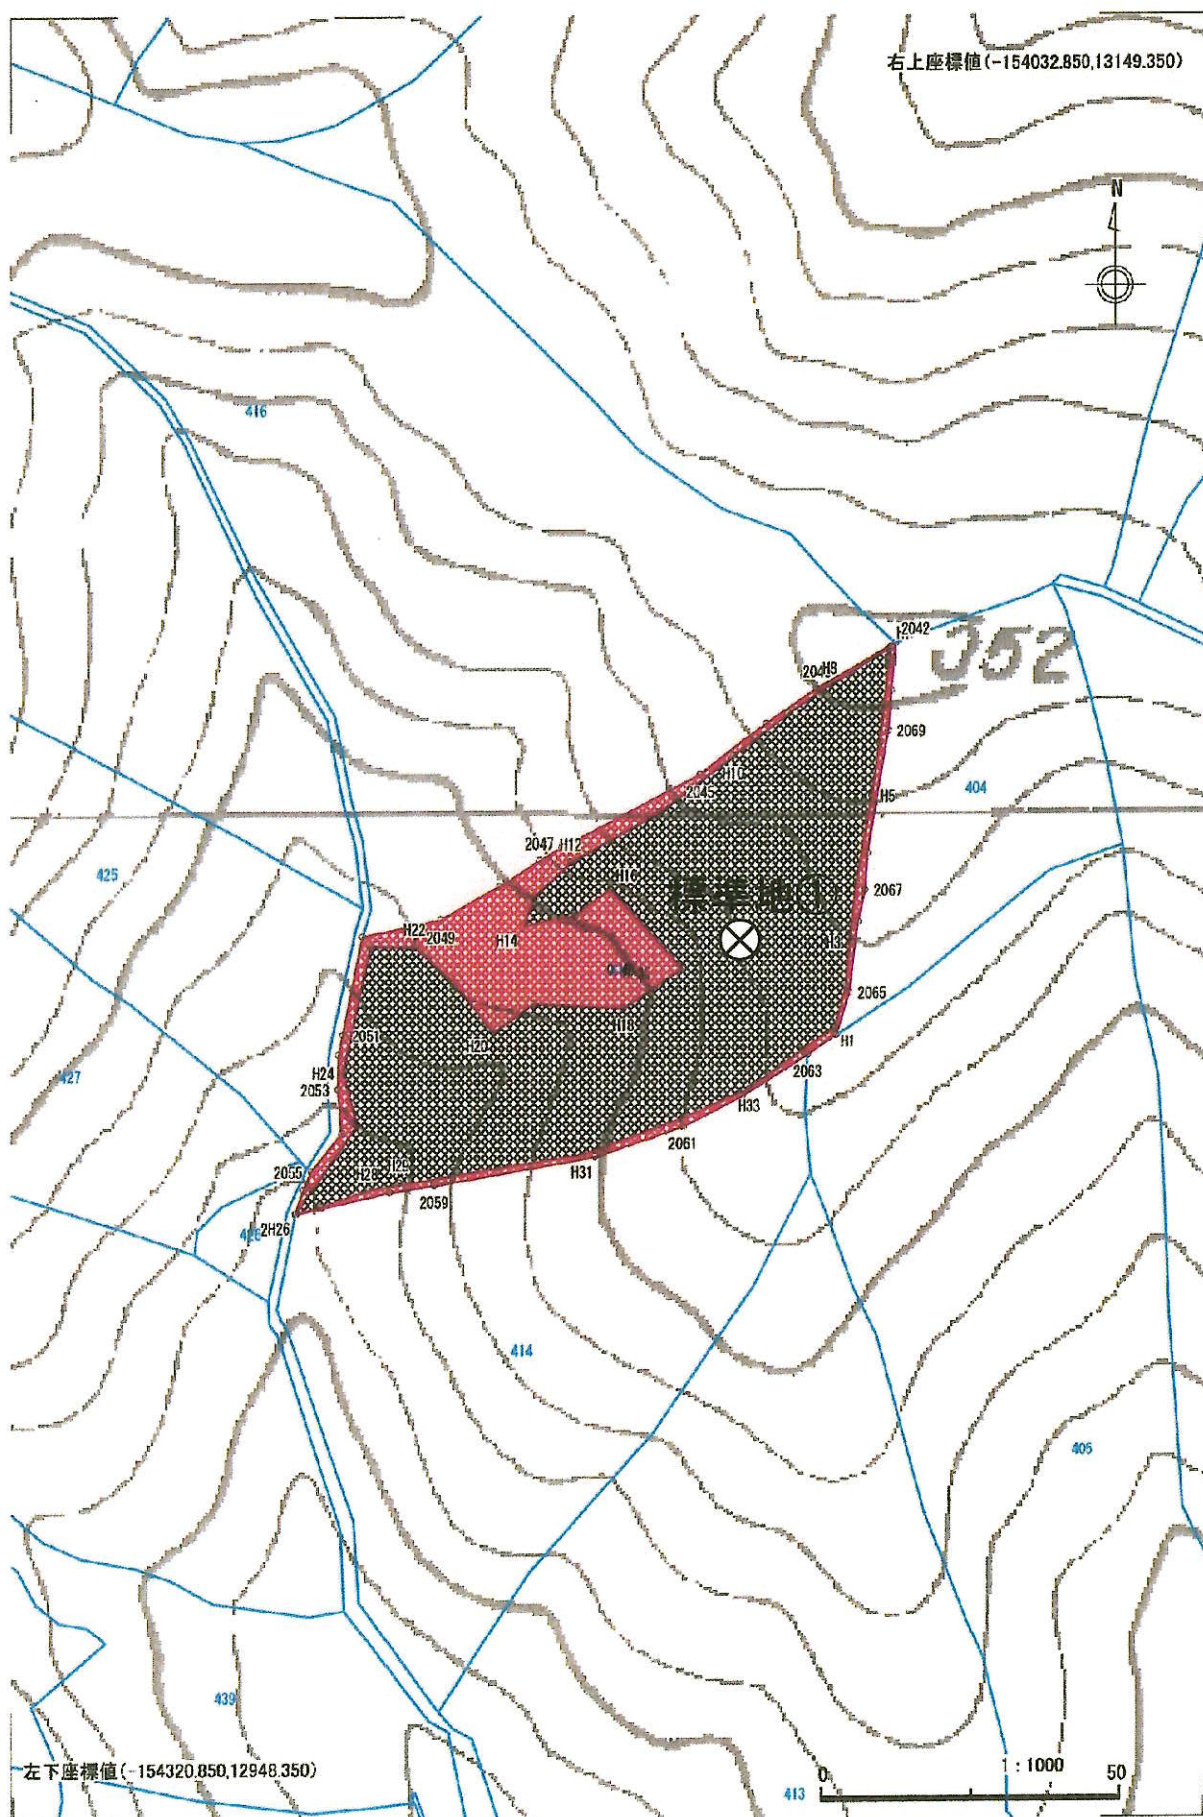

測量実測図(間伐範囲)

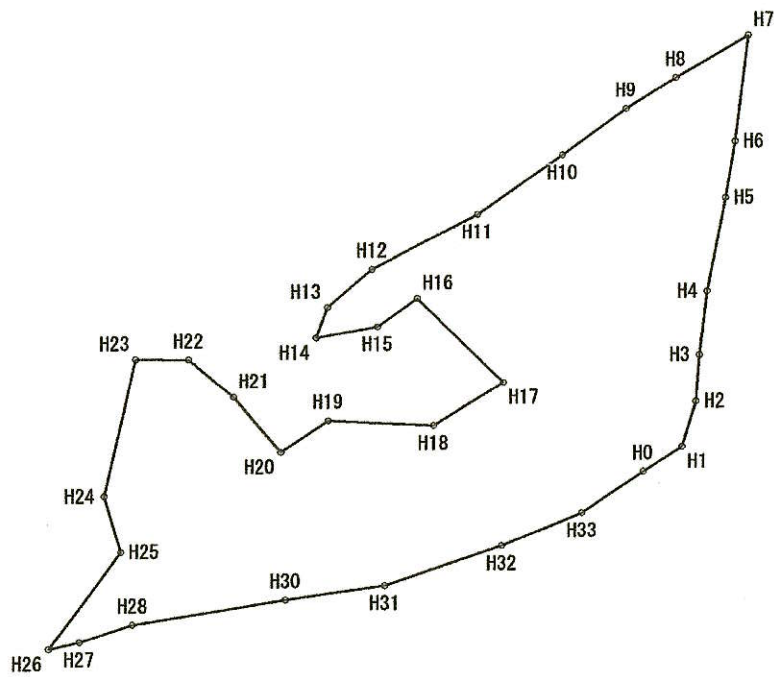


測量NO		測量日		測点数	33	事業名	
地番	10415			地目	未設定	所在地	
林種	未設定	樹種	未設定	面積[ha]	0.35	所有者	
測量者		縮尺	1000	平距離[m]	376.900	住所	


測 量 野 帳(間伐範囲)

測量NO		測量日		測点数	33	事業名	
地番	10415			地目	未設定	所在地	
林種	未設定	樹種	未設定	面積[ha]	0.35	所有者	
閉合差	0.000 m	閉合比	1/0	平距離[m]	376.900	住所	

測 量 点	方位角	高低角	斜距離	水平距離	備 考	杭種
H0 - H1	63.5	37.5	8.4	6.7		プラ杭
H1 - H2	24.0	18.0	7.3	6.9		定義無し
H2 - H3	11.5	31.5	8.2	7.0		定義無し
H3 - H4	14.0	36.5	11.7	9.4		定義無し
H4 - H5	17.5	22.0	15.2	14.1		定義無し
H5 - H6	16.5	30.5	9.8	8.4		定義無し
H6 - H7	14.0	6.5	15.9	15.8		定義無し
H7 - H8	246.5	-5.5	12.0	12.0		定義無し
H8 - H9	244.5	-51.0	13.5	8.5		定義無し
H9 - H10	240.0	-10.0	11.6	11.4		定義無し
H10 - H11	241.5	-46.5	21.7	15.0		定義無し
H11 - H12	249.0	-27.5	19.2	17.1		定義無し
H12 - H13	235.5	-38.5	10.8	8.5		定義無し
H13 - H14	207.5	45.0	6.7	4.7		定義無し
H14 - H15	87.0	-0.5	8.9	8.9		定義無し
H15 - H16	61.5	-14.5	7.3	7.1		定義無し
H16 - H17	143.0	2.5	17.5	17.4		定義無し
H17 - H18	244.5	-3.0	11.8	11.8		定義無し
H18 - H19	280.5	-41.0	19.9	15.0		定義無し
H19 - H20	243.0	-11.5	8.3	8.2		定義無し
H20 - H21	327.5	-9.0	10.8	10.6		定義無し
H21 - H22	318.5	-15.0	8.7	8.4		定義無し
H22 - H23	278.0	-53.5	12.7	7.5		定義無し
H23 - H24	200.0	-23.0	22.6	20.8		定義無し
H24 - H25	171.0	-23.0	9.4	8.7		定義無し
H25 - H26	223.5	-30.5	20.4	17.5		定義無し
H26 - H27	85.0	11.5	4.5	4.4		プラ杭
H27 - H28	78.5	29.0	9.2	8.0		定義無し
H28 - H30	88.0	57.0	40.4	22.1		定義無し
H30 - H31	89.0	-7.5	14.4	14.3		プラ杭
H31 - H32	78.0	38.5	22.5	17.6		プラ杭
H32 - H33	74.5	21.0	13.3	12.4		定義無し
H33 - H0	62.5	32.5	12.7	10.7		プラ杭

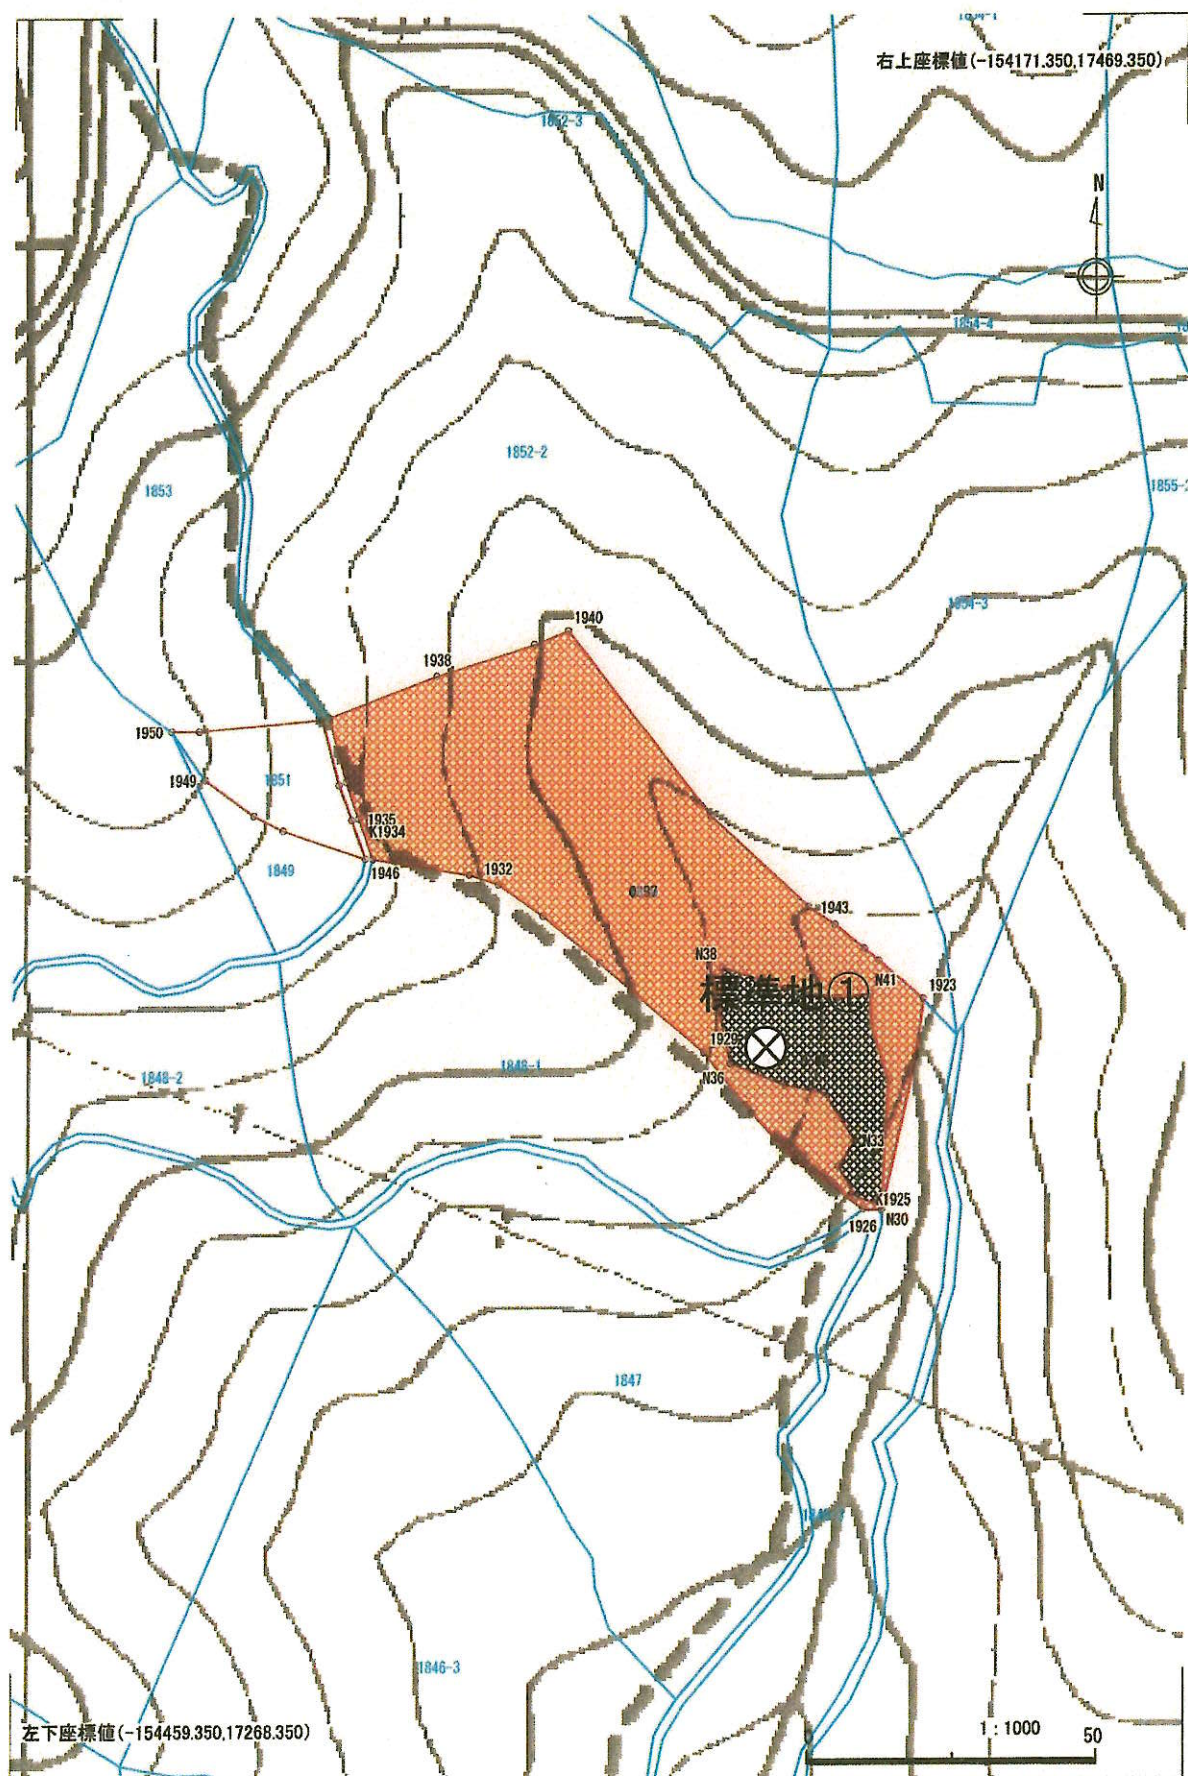

測量実測図(間伐範囲)

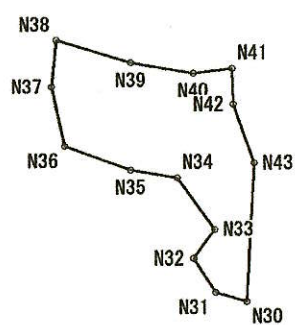


測量NO		測量日		測点数	14	事業名	
地番	11850	地目	未設定	所在地			
林種	未設定	樹種	未設定	面積[ha]	0.05	所有者	
測量者		縮尺	1000	平距離[m]	119.120	住所	


測量野帳(間伐範囲)

測量NO		測量日		測点数	14	事業名	
地番	11850			地目	未設定	所在地	
林種	未設定	樹種	未設定	面積[ha]	／ 0.05	所有者	
閉合差	0.000 m	閉合比	1/0	平距離[m]	／ 119.120	住所	

[illegible]

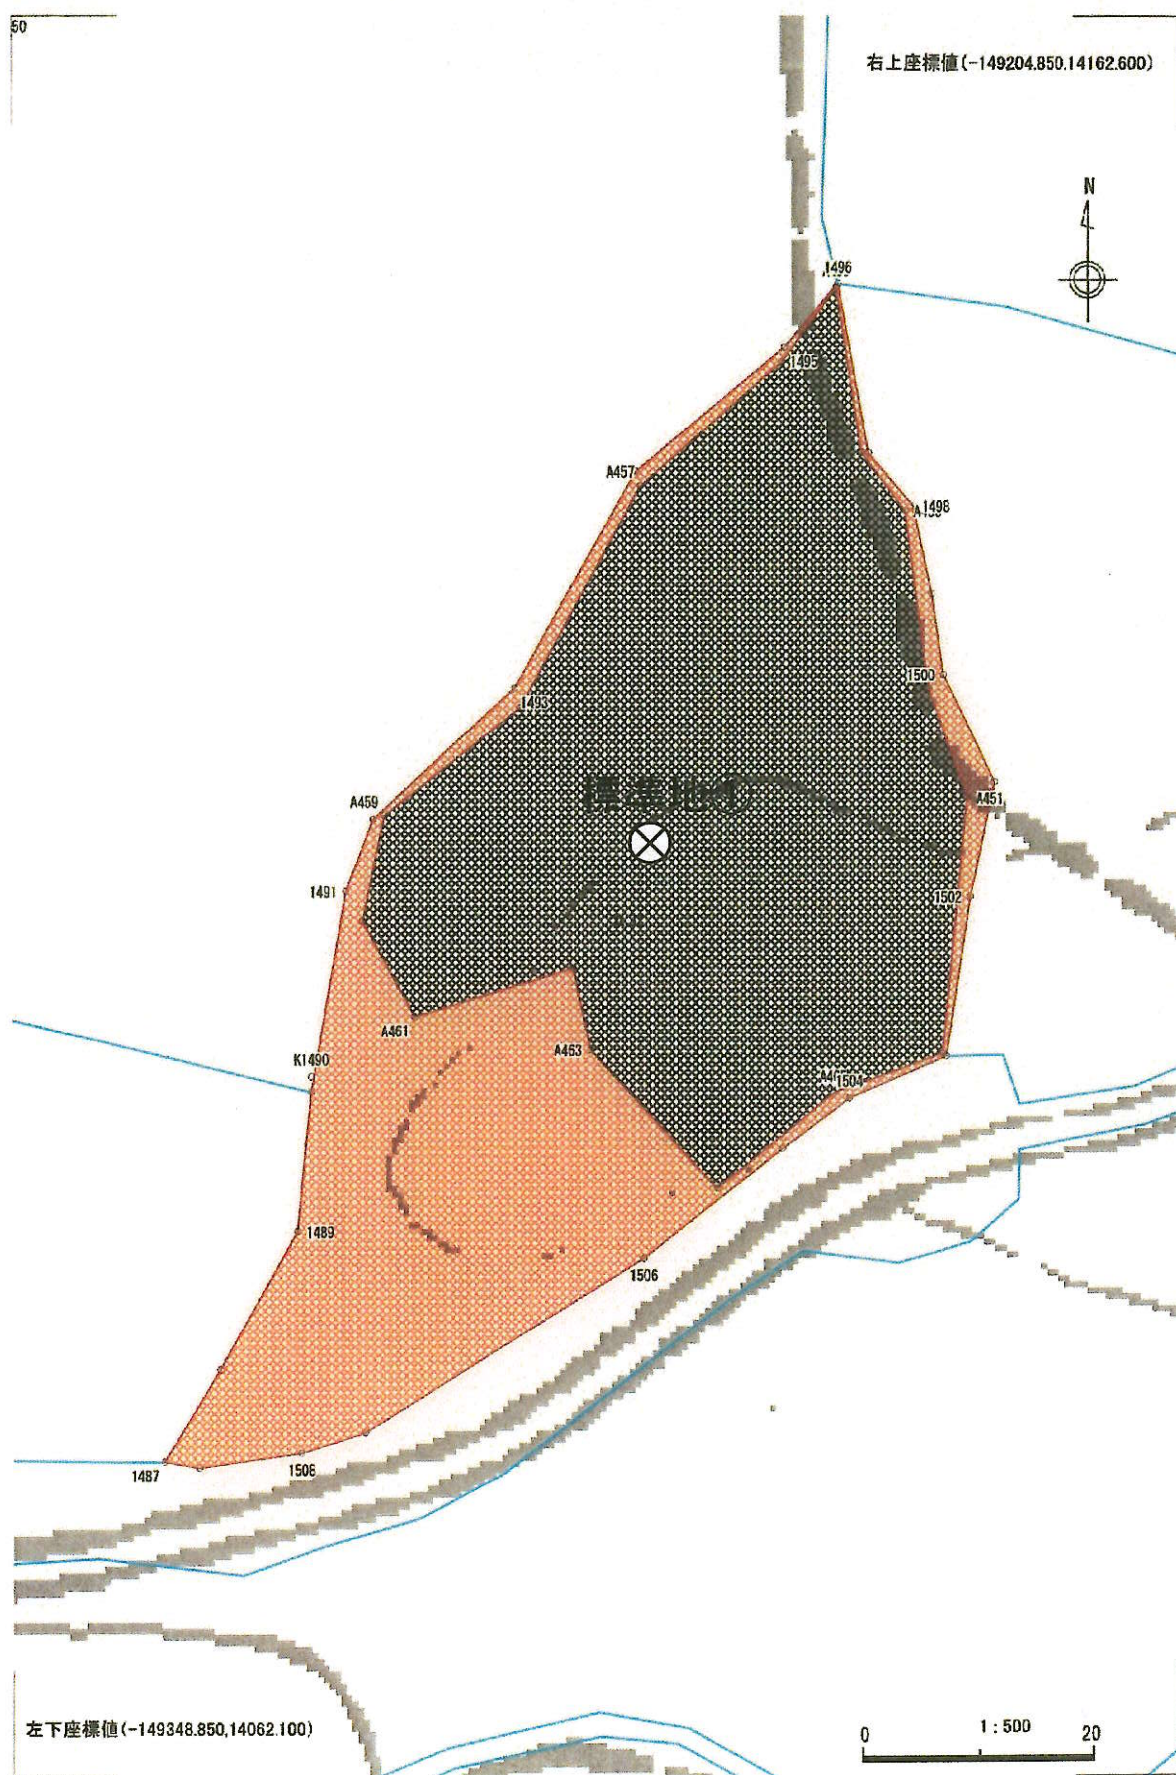

測量実測図(間伐範囲)

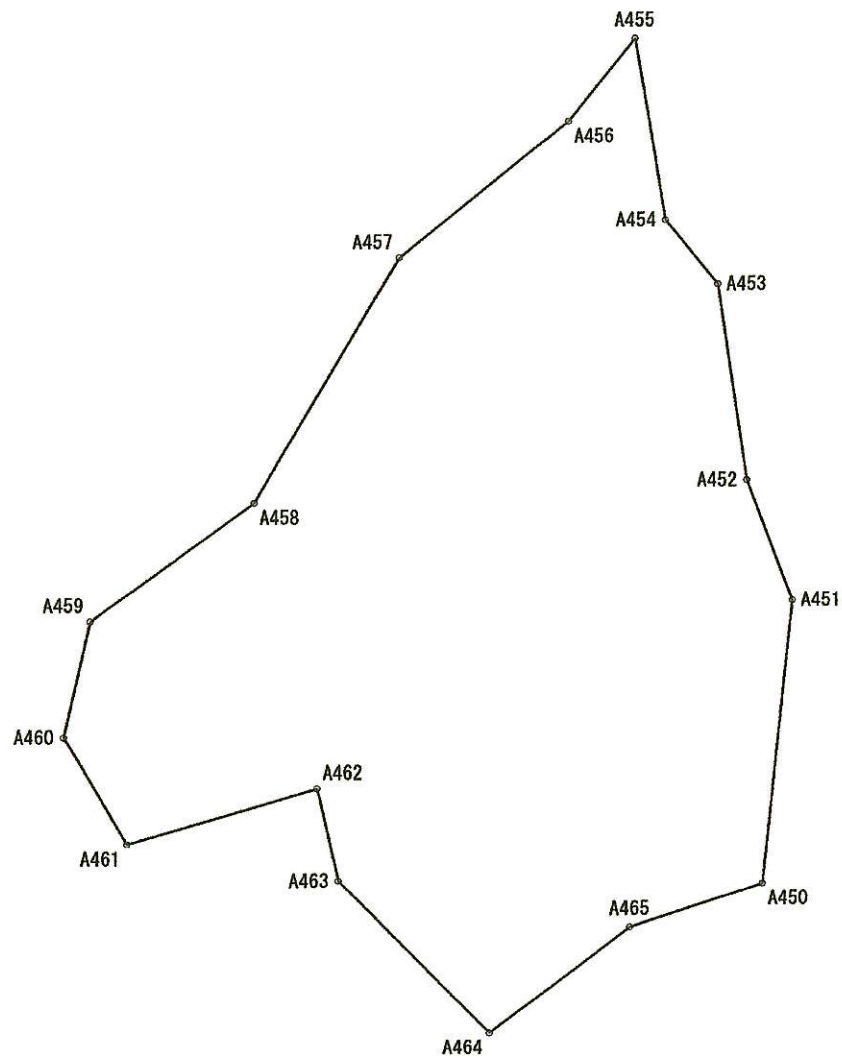


測量NO		測量日		測点数	16	事業名	
地番	199-78			地目	未設定	所在地	
林種	未設定	樹種	未設定	面積[ha]	0.20	所有者	
測量者		縮尺	500	平距離[m]	201.322	住所	


測量野帳(間伐範圍)

測量NO		測量日		測点数	16	事業名	
地番	199-78			地目	未設定	所在地	
林種	未設定	樹種	未設定	面積[ha]	/ 0.20	所有者	
閉合差	0.000 m	閉合比	1/0	平距離[m]	/ 201.322	住所	

[illegible]

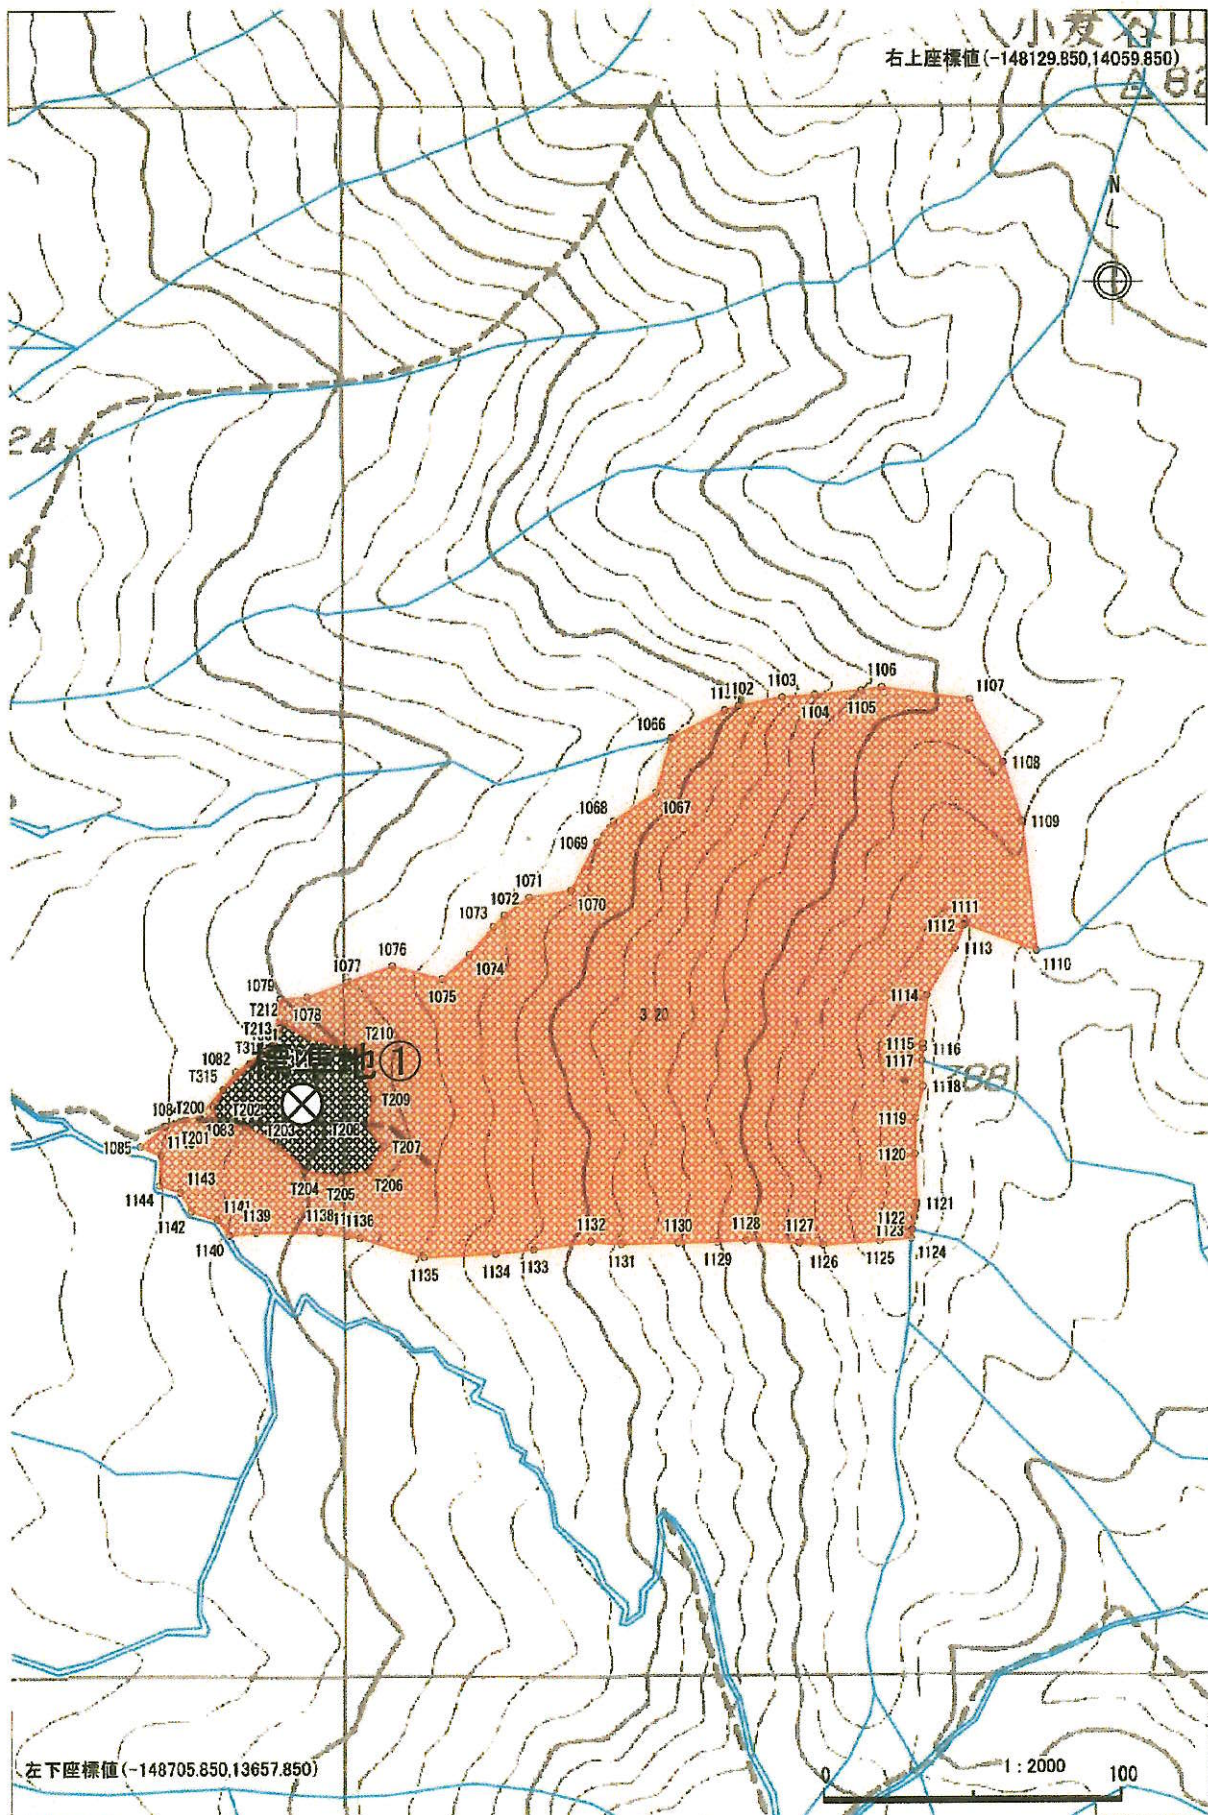

測 量 実 測 図(間伐範囲)

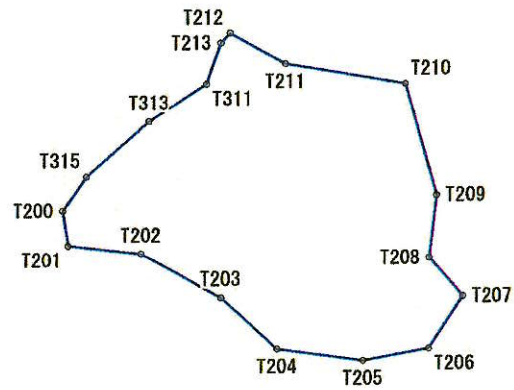


測量NO		測量日		測点数	17	事業名	
地番	204			地目	未設定	所在地	
林種	未設定	樹種	未設定	面積[ha]	0.16	所有者	
測量者		縮尺	1000	平距離[m]	167.774	住所	


測量野帳(間伐範囲)

測量NO		測量日		測点数	17	事業名	
地番	204			地目	未設定	所在地	
林種	未設定	樹種	未設定	面積[ha]	／ 0.16	所有者	
閉合差	0.000 m	閉合比	1/0	平距離[m]	／ 167.774	住所	

[illegible]

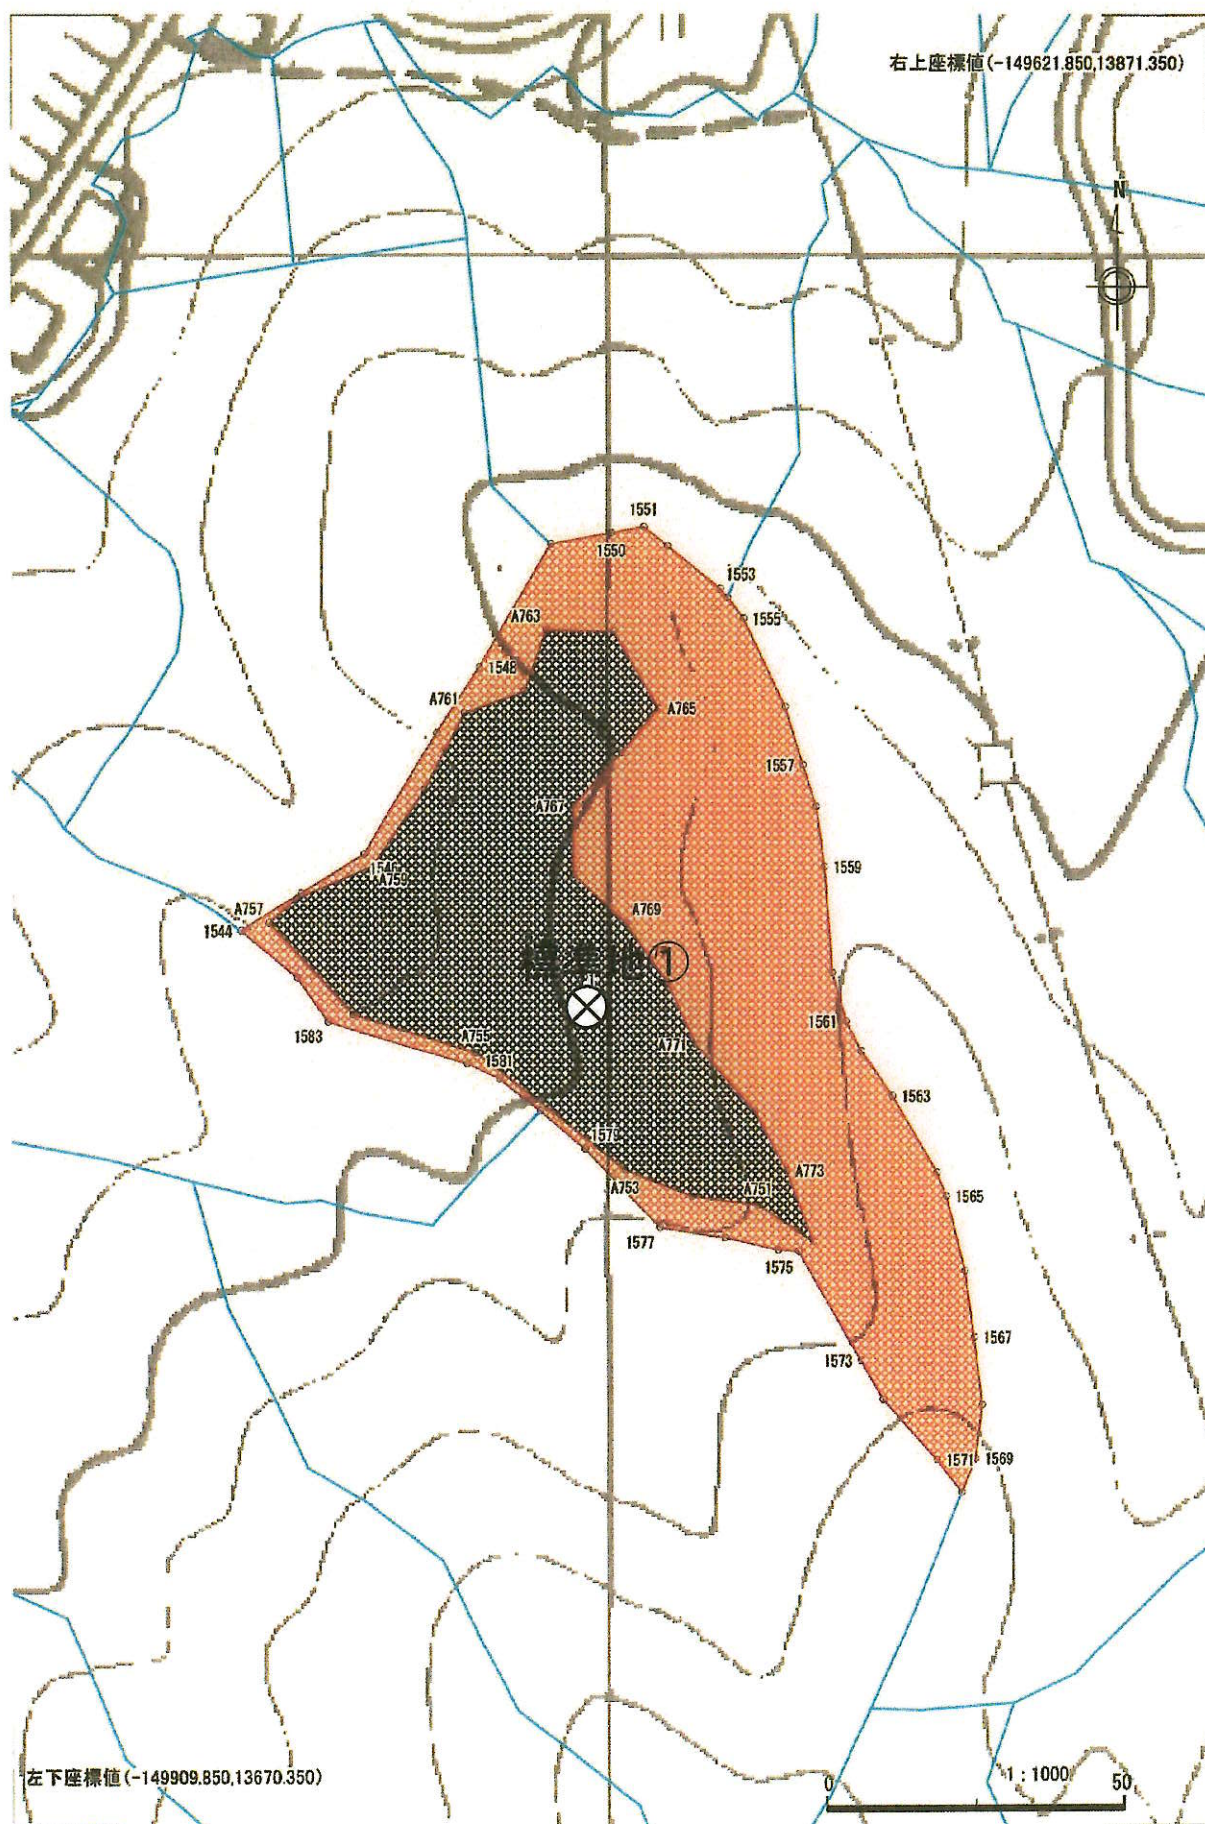

測量実測図(間伐範囲)

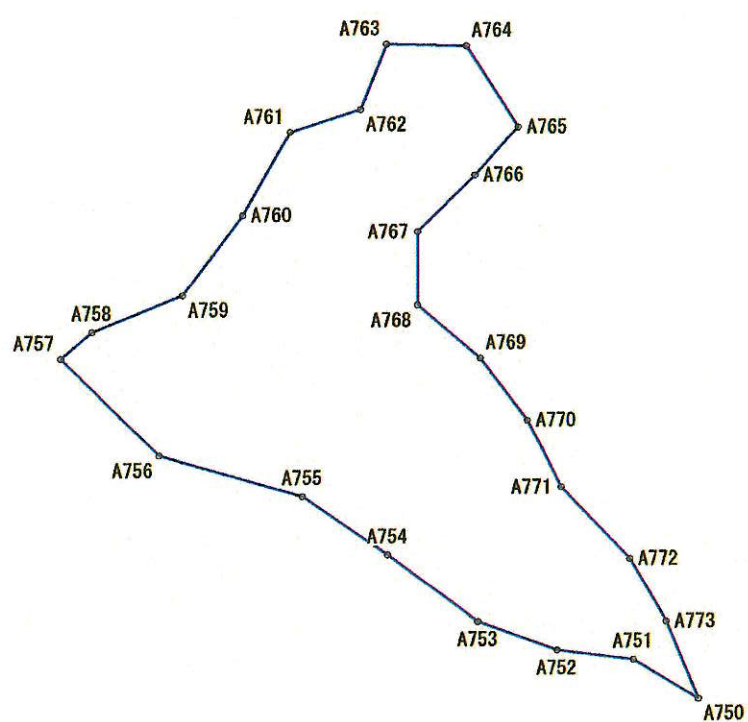


測量NO		測量日		測点数	24	事業名	
地番	189-154	地目	未設定	所在地			
林種	未設定	樹種	未設定	面積[ha]	0.32	所有者	
測量者		縮尺	1000	平距離[m]	306.020	住所	


測量野帳(間伐範圍)

測量NO		測量日		測点数	24	事業名	
地番	189-154			地目	未設定	所在地	
林種	未設定	樹種	未設定	面積[ha]	/ 0.32	所有者	
閉合差	0.000 m	閉合比	1/0	平距離[m]	/ 306.020	住所	

[illegible]

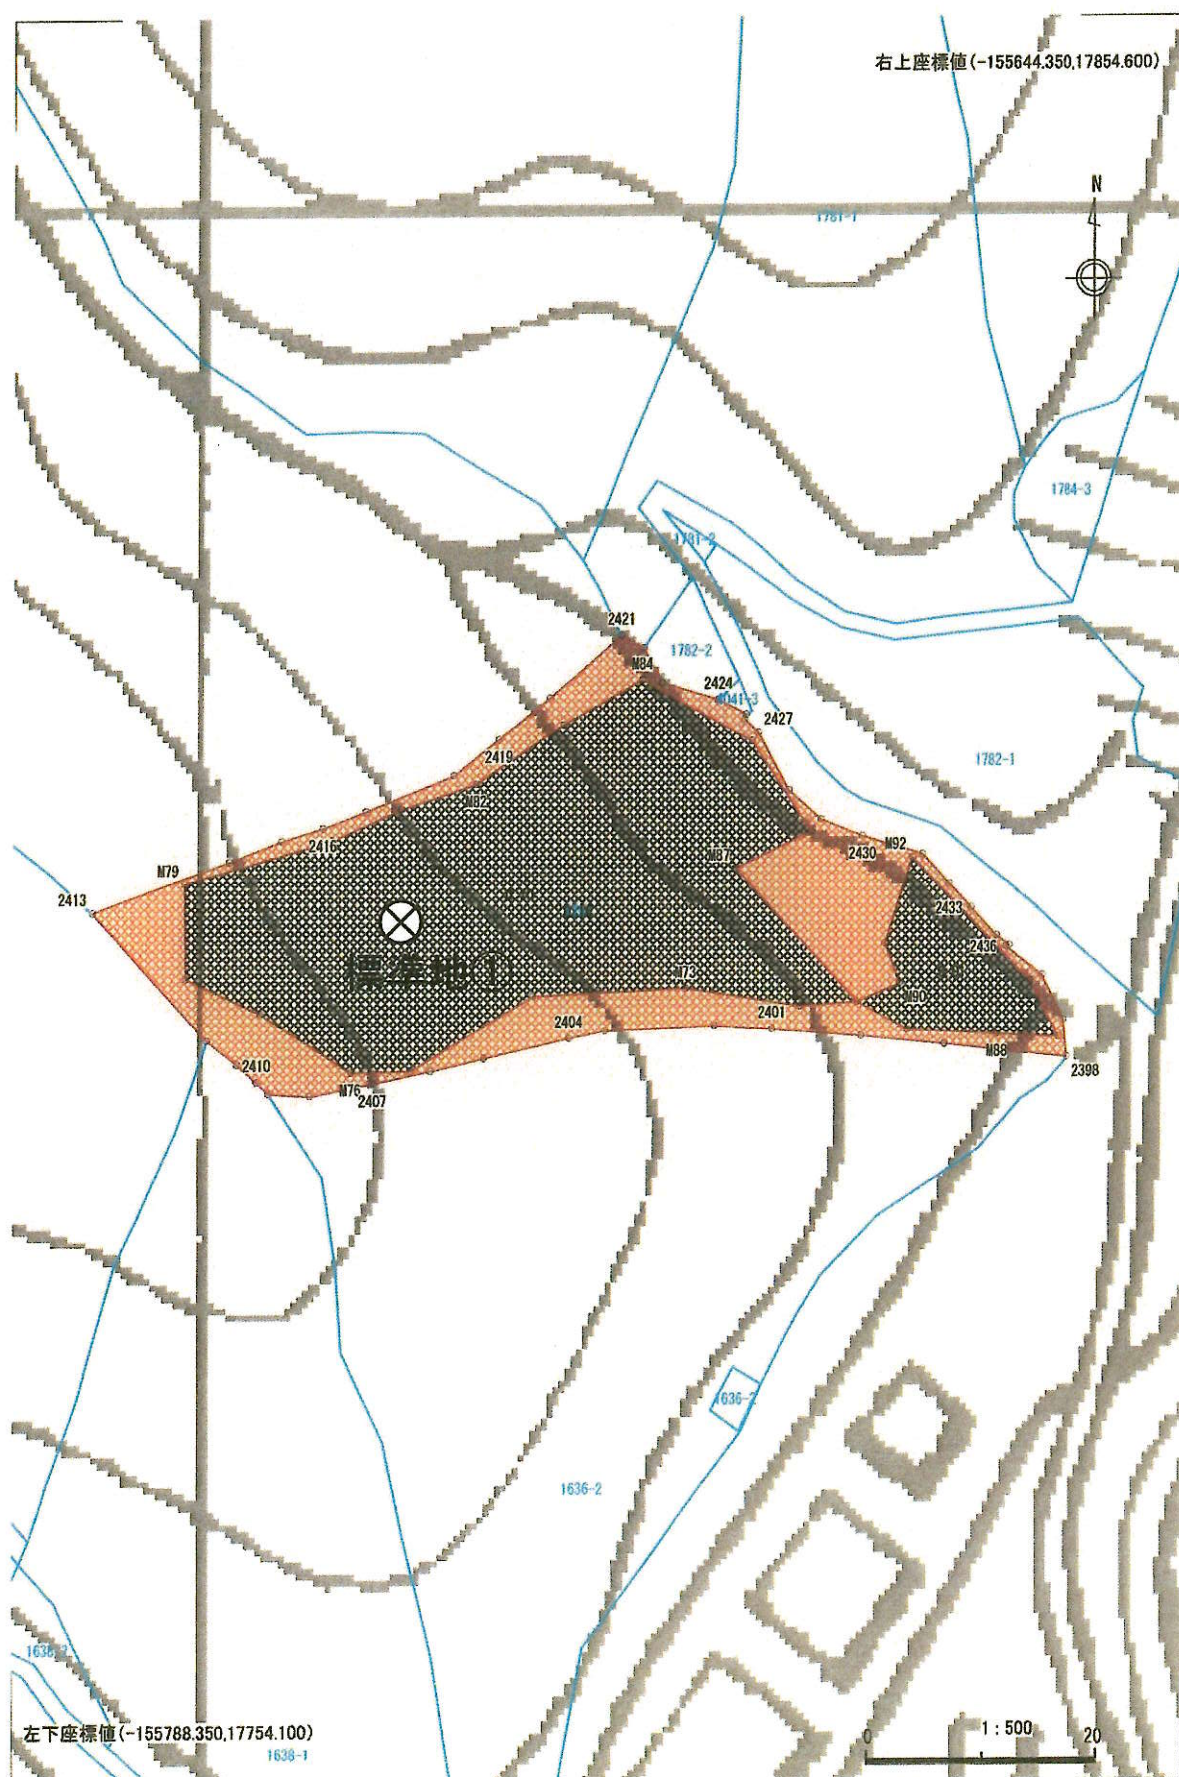

測 量 実 測 図(間伐範囲①)

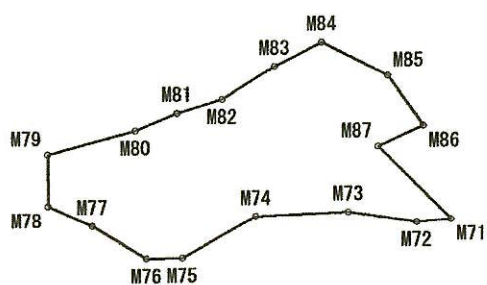


測量NO		測量日		測点数	17	事業名	
地番	11758			地目	未設定	所在地	
林種	未設定	樹種	未設定	面積[ha]	0.10	所有者	
測量者		縮尺	1000	平距離[m]	153.475	住所	

測量野帳(間伐範囲①)

測量NO		測量日		測点数	17	事業名	
地番	11758			地目	未設定	所在地	
林種	未設定	樹種	未設定	面積[ha]	0.10	所有者	
閉合差	0.000 m	閉合比	1/0	平距離[m]	153.475	住所	

[illegible]

測 量 実 測 図(間伐範囲②)

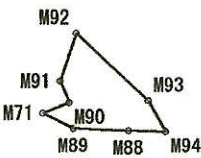


測量NO		測量日		測点数	8	事業名	
地番	11758			地目	未設定	所在地	
林種	未設定	樹種	未設定	面積[ha]	0.01	所有者	
測量者		縮尺	1000	平距離[m]	52.625	住所	


測量野帳(間伐範囲②)

測量NO		測量日		測点数	8	事業名	
地番	11758			地目	未設定	所在地	
林種	未設定	樹種	未設定	面積[ha]	／ 0.01	所有者	
閉合差	0.000 m	閉合比	1/0	平距離[m]	／52.625	住所	

[illegible]

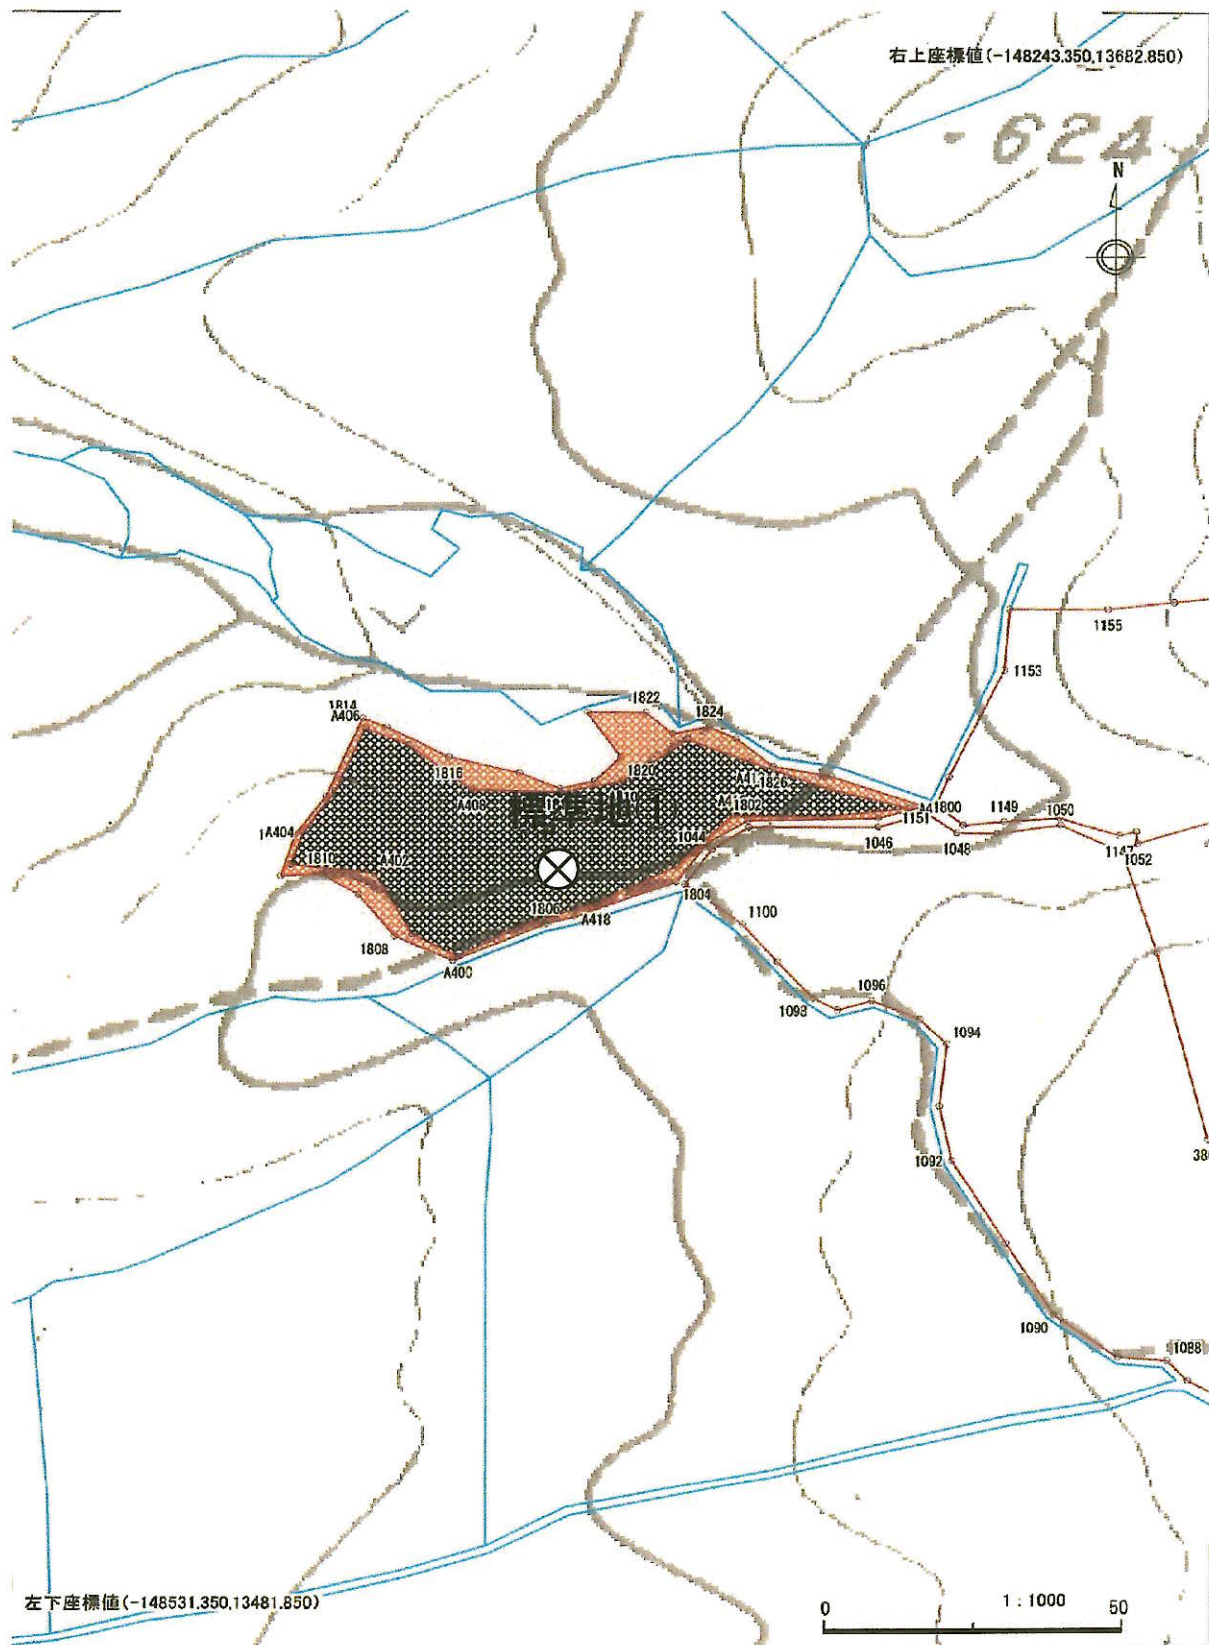

測量実測図(間伐範囲)

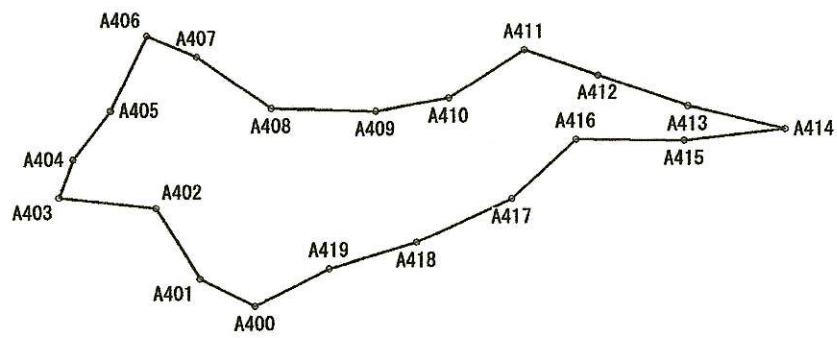


測量NO		測量日		測点数	20	事業名	
地番	243-1	地目	未設定	所在地			
林種	未設定	樹種	未設定	面積[ha]	0.17	所有者	
測量者		縮尺	1000	平距離[m]	244.025	住所	


測量野帳(間伐範囲)

測量NO		測量日		測点数	20	事業名	
地番	243-1			地目	未設定	所在地	
林種	未設定	樹種	未設定	面積[ha]	/ 0.17	所有者	
閉合差	0.000 m	閉合比	1/0	平距離[m]	/ 244.025	住所	

[illegible]

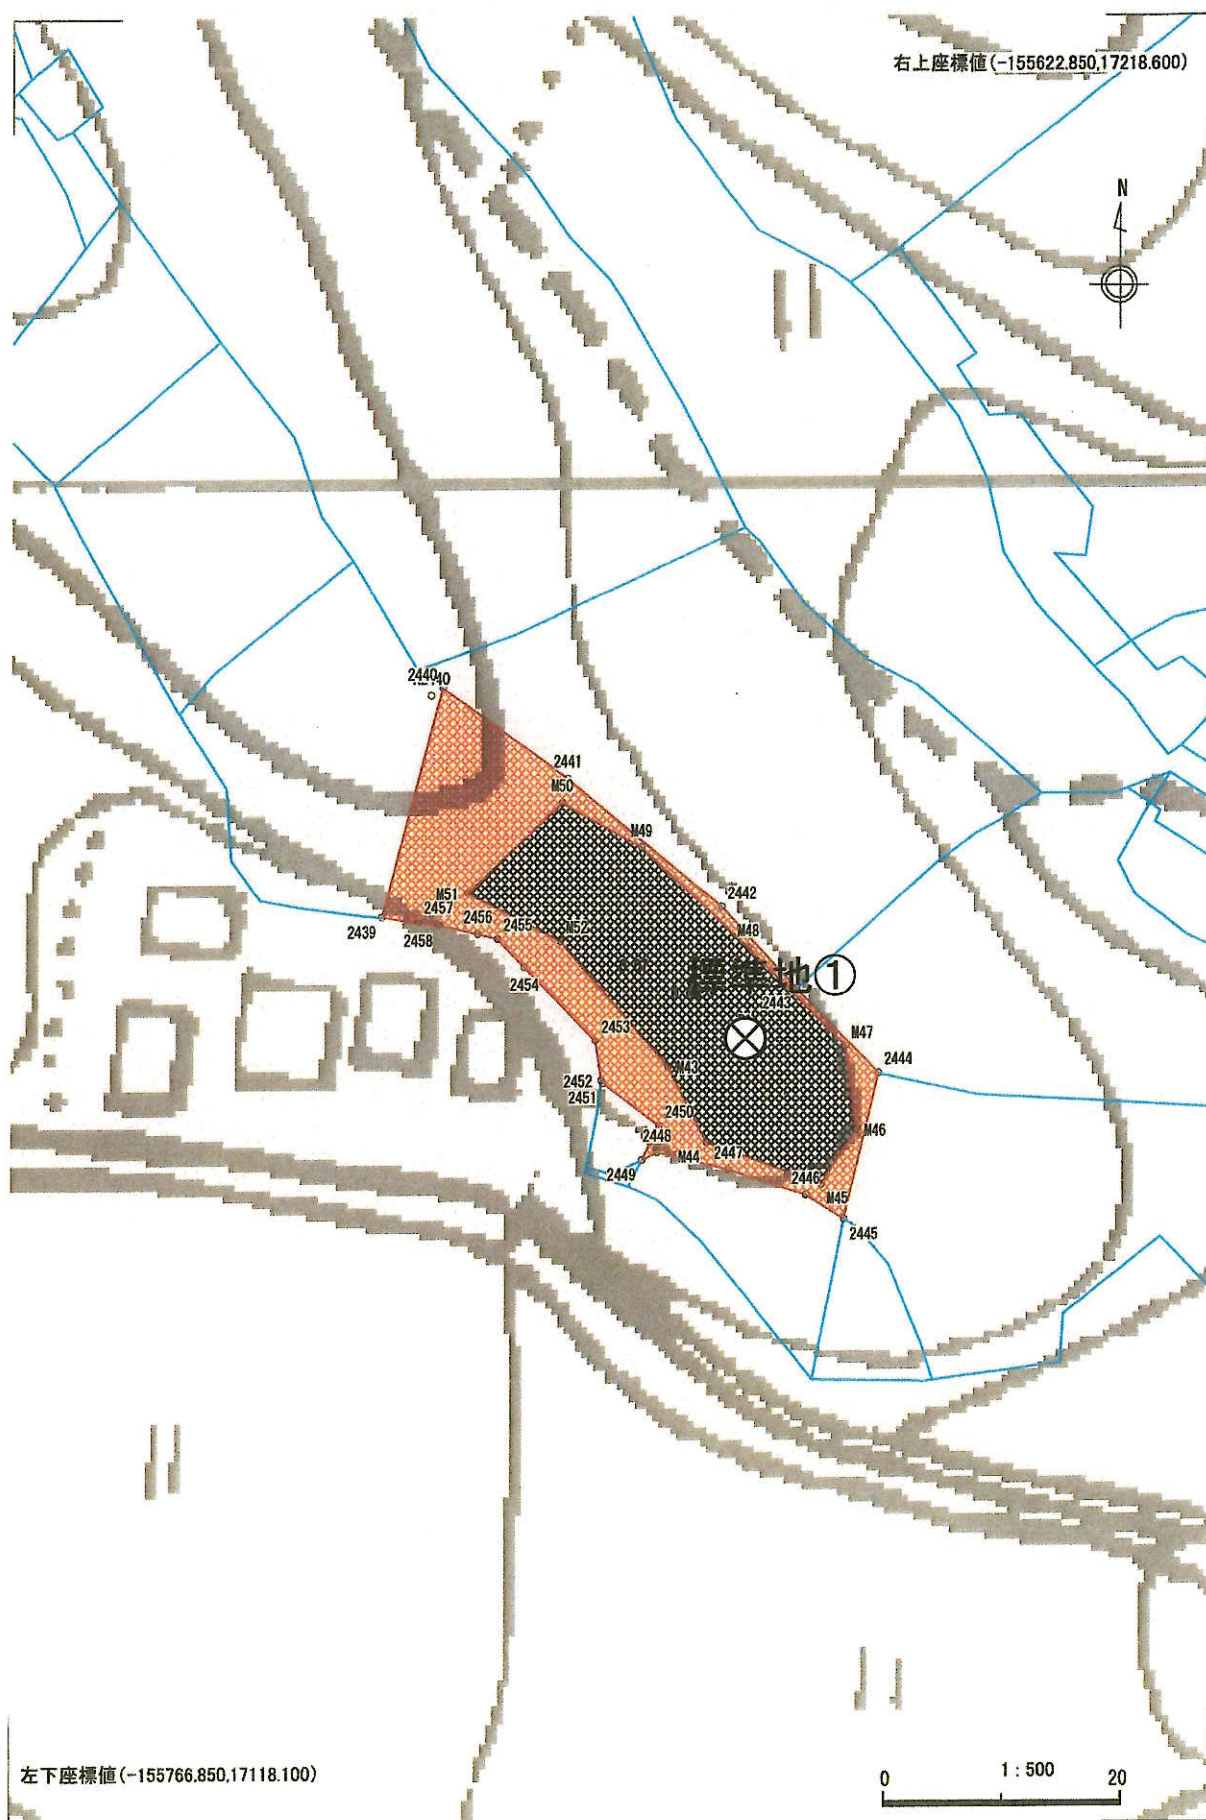

測量実測図(間伐範囲)

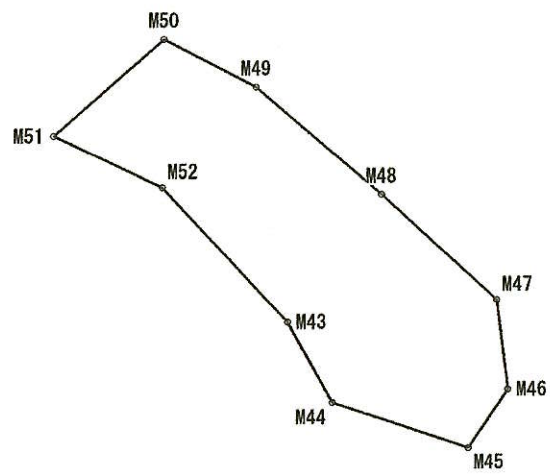

測量NO		測量日		測点数	10	事業名	
地番	11632-1			地目	未設定	所在地	
林種	未設定	樹種	未設定	面積[ha]	0.03	所有者	
測量者		縮尺	500	平距離[m]	92.899	住所	

測量野帳(間伐範囲)

測量NO		測量日		測点数	10	事業名	
地番	11632-1			地目	未設定	所在地	
林種	未設定	樹種	未設定	面積[ha]	0.03	所有者	
閉合差	0.000 m	閉合比	1/0	平距離[m]	92.899	住所	

[illegible]