


安芸太田町人材育成・交流センター 施設平面図 1階

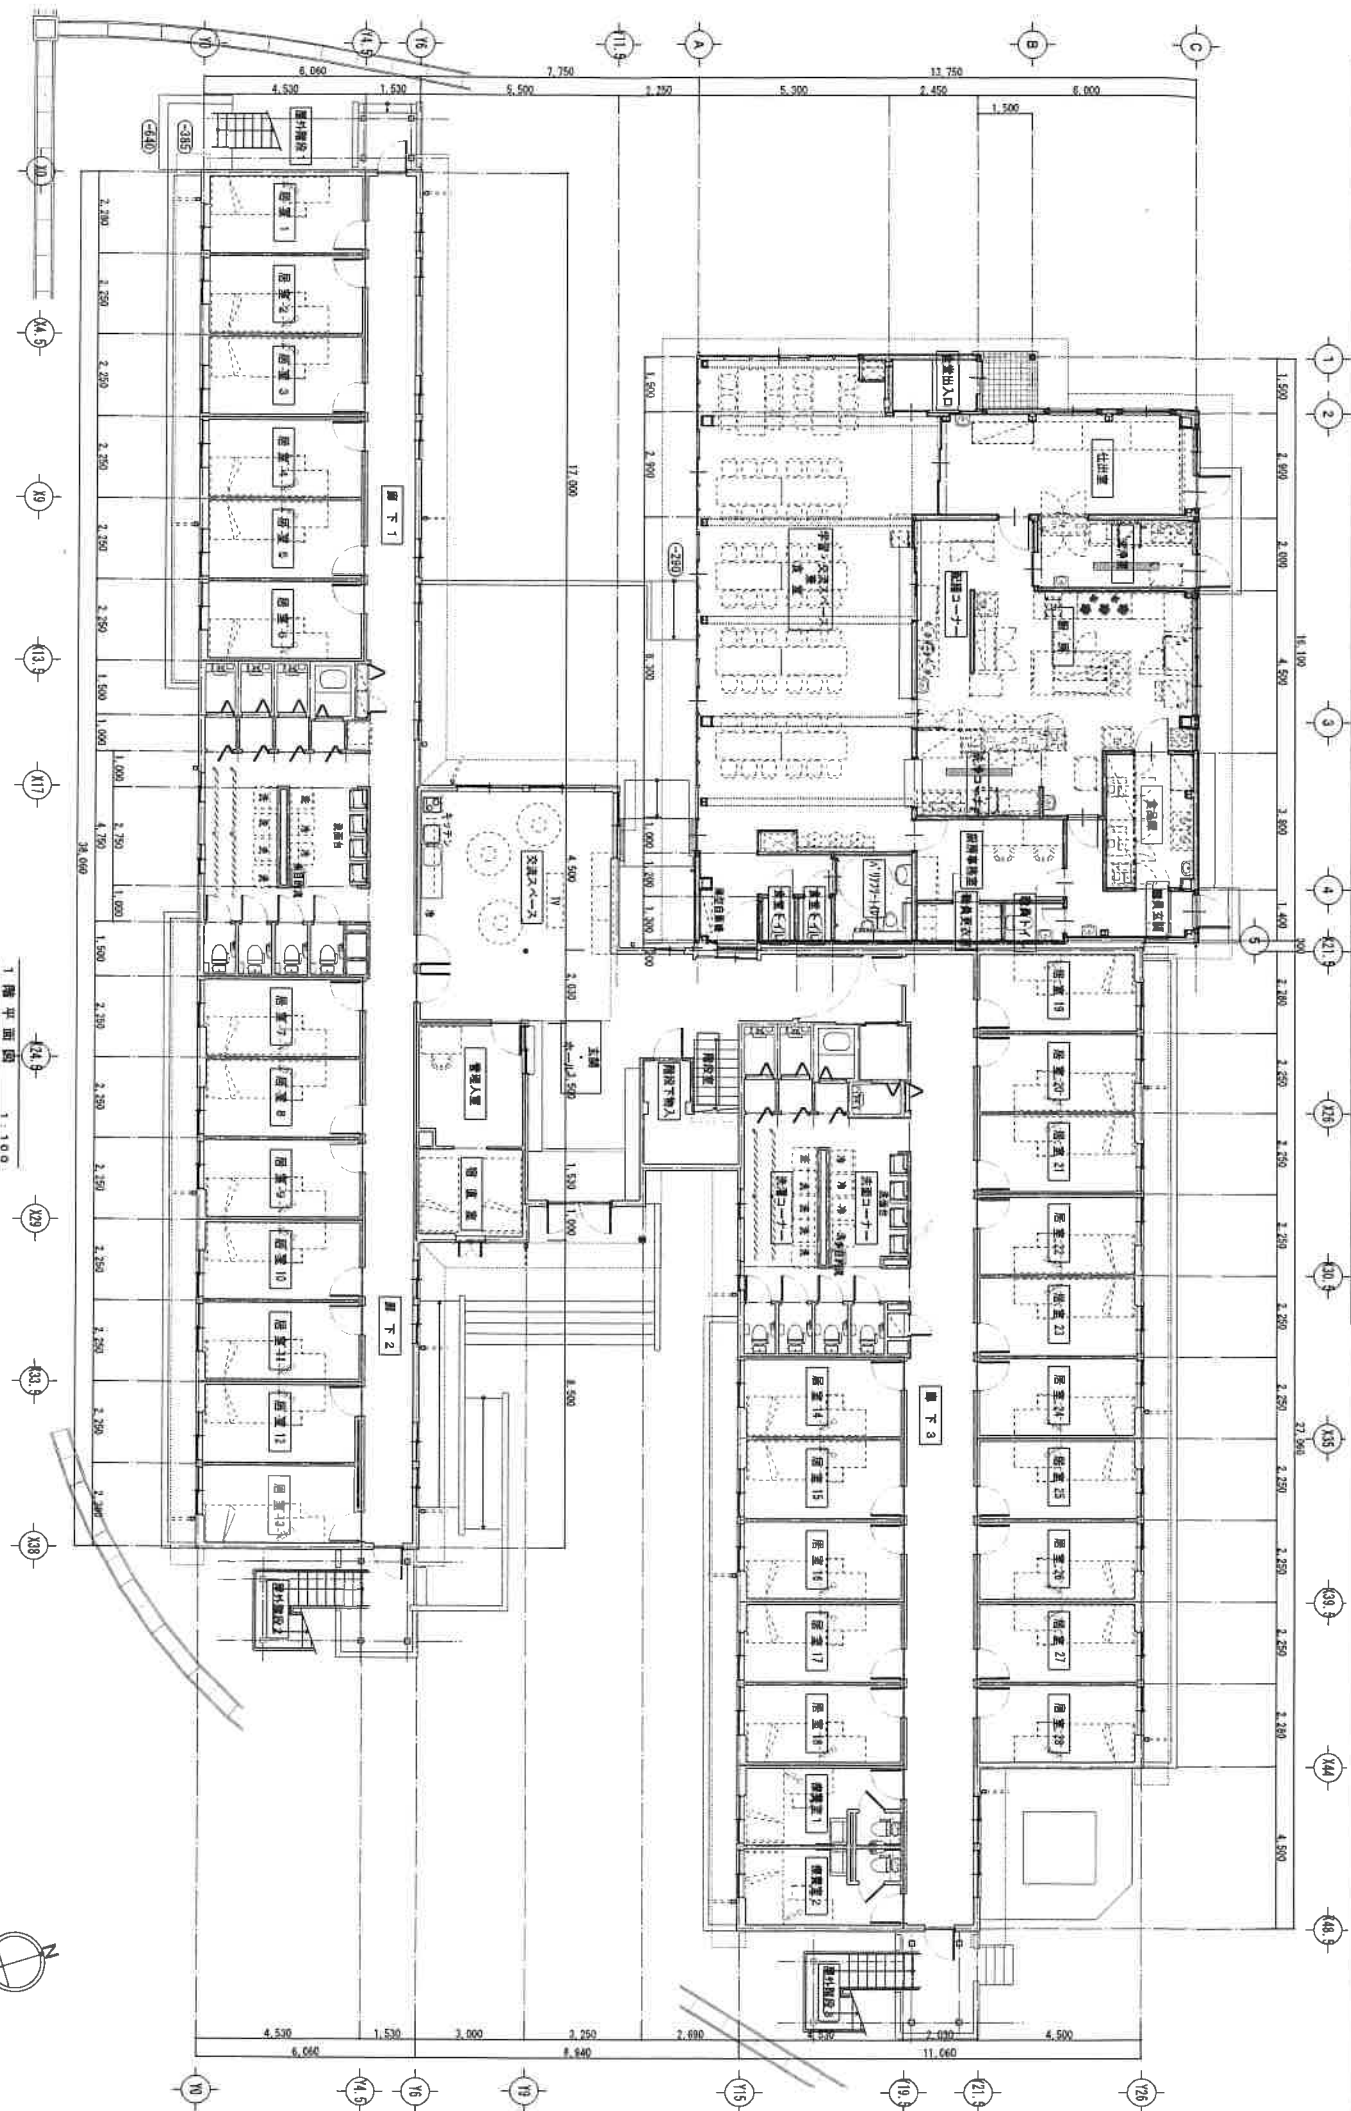

安芸太田町人材育成・交流センター

A-21807


1階平面図 1:100

1階平面図 1:100

SCALE 1:100

設計者 安芸太田町建設課


安芸太田町人材育成・交流センター 施設平面図 2階

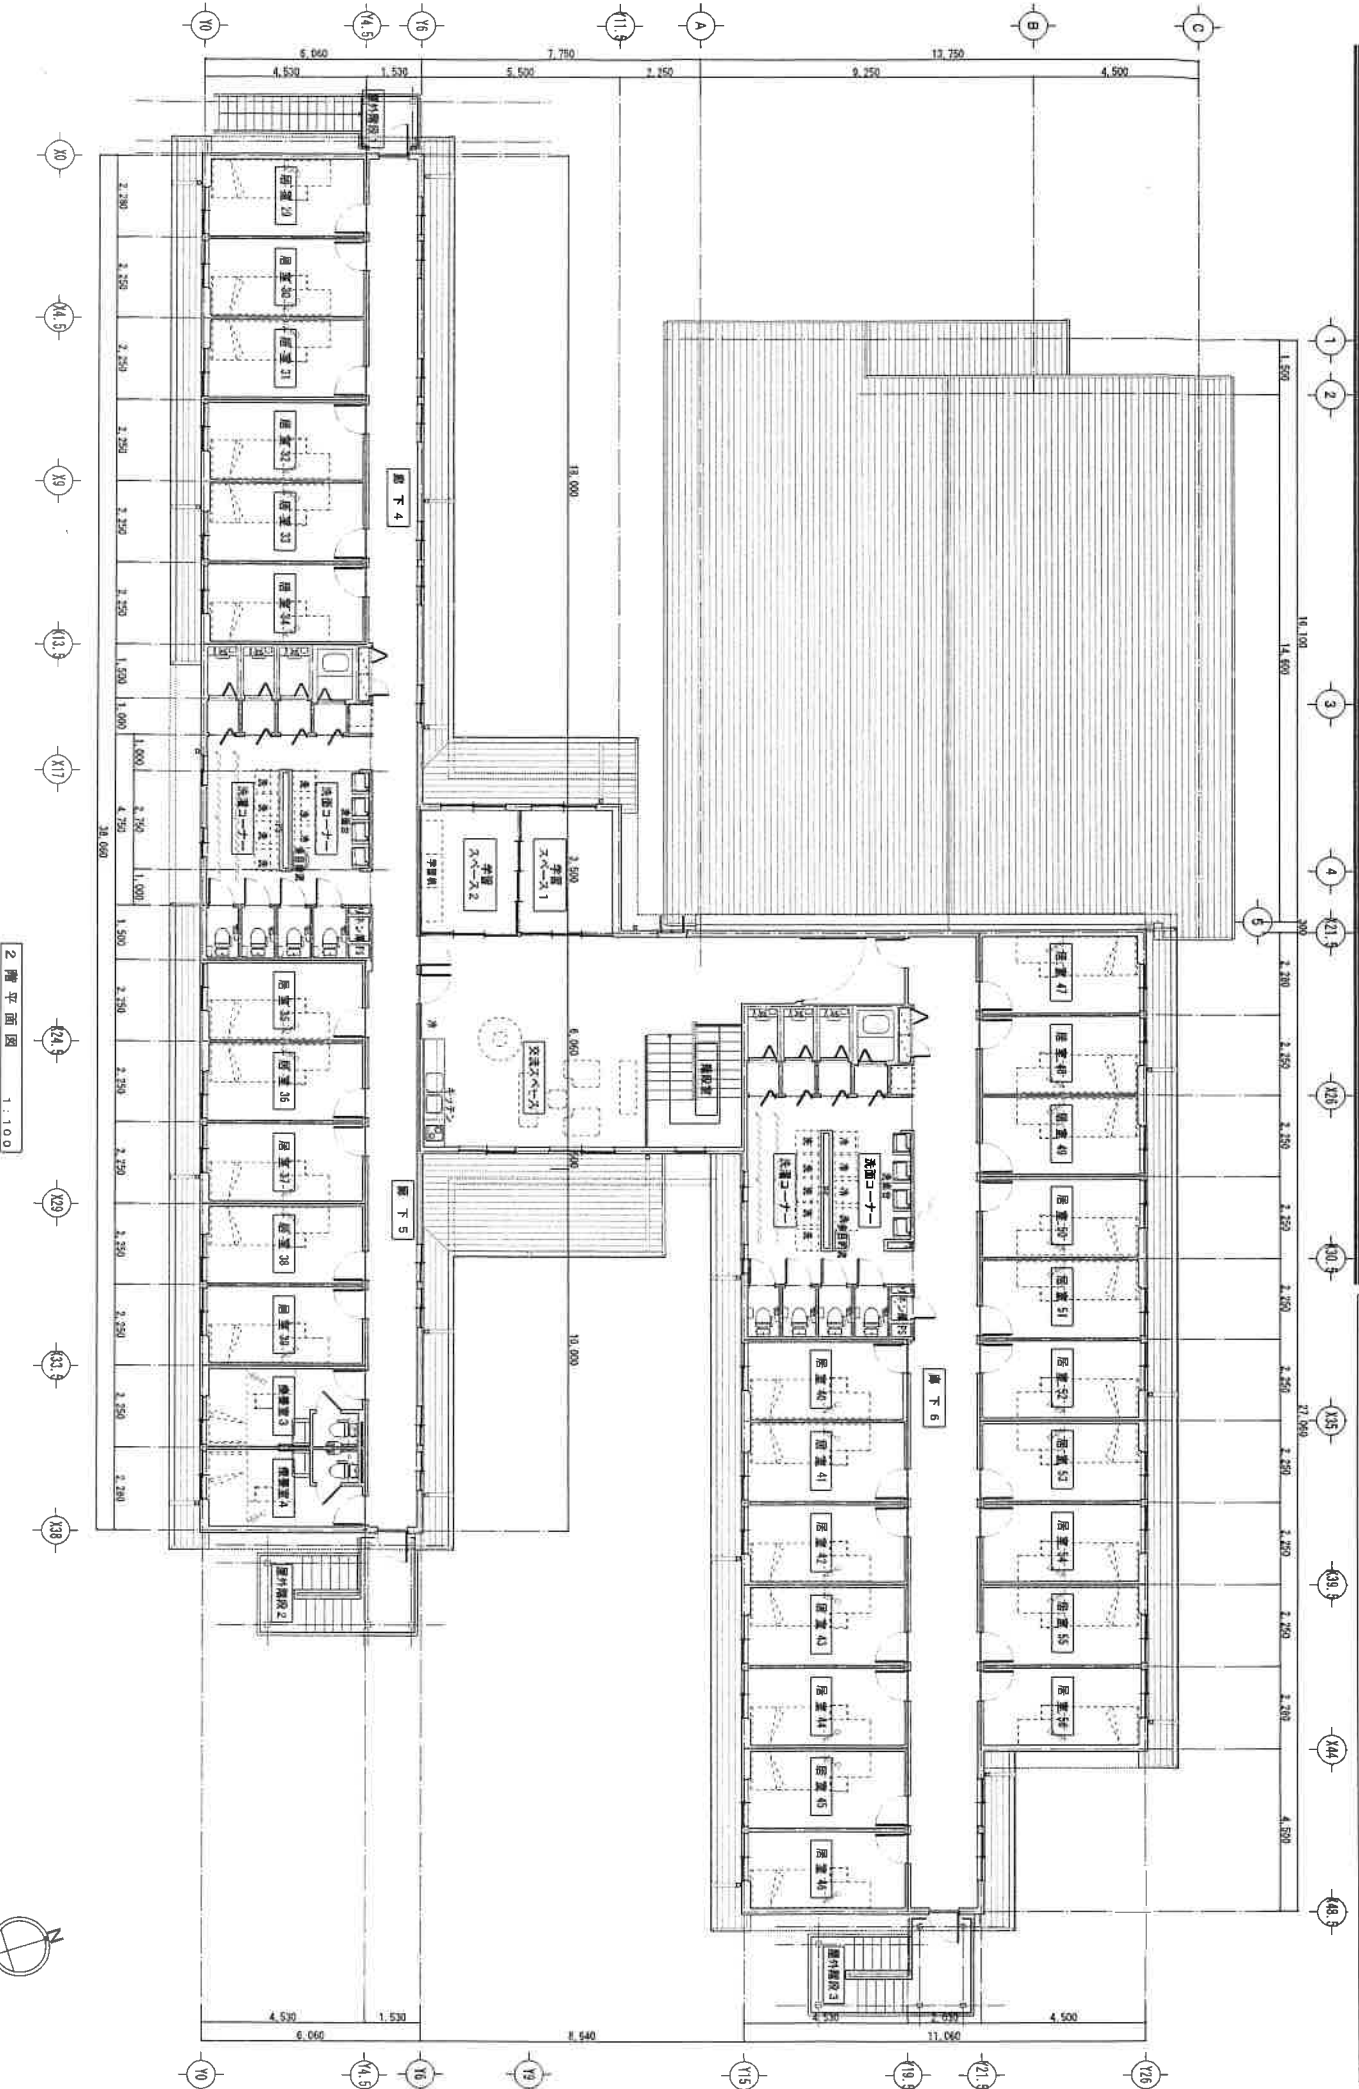

2階平面図 1:100

1:100 SCALE
 安芸太田町人材育成・交流センター
 2階平面図
 1:100
 安芸太田町 建築士 大塚洋行 作成 10/15

安芸太田町人材育成・交流センター 施設平面図 食堂棟

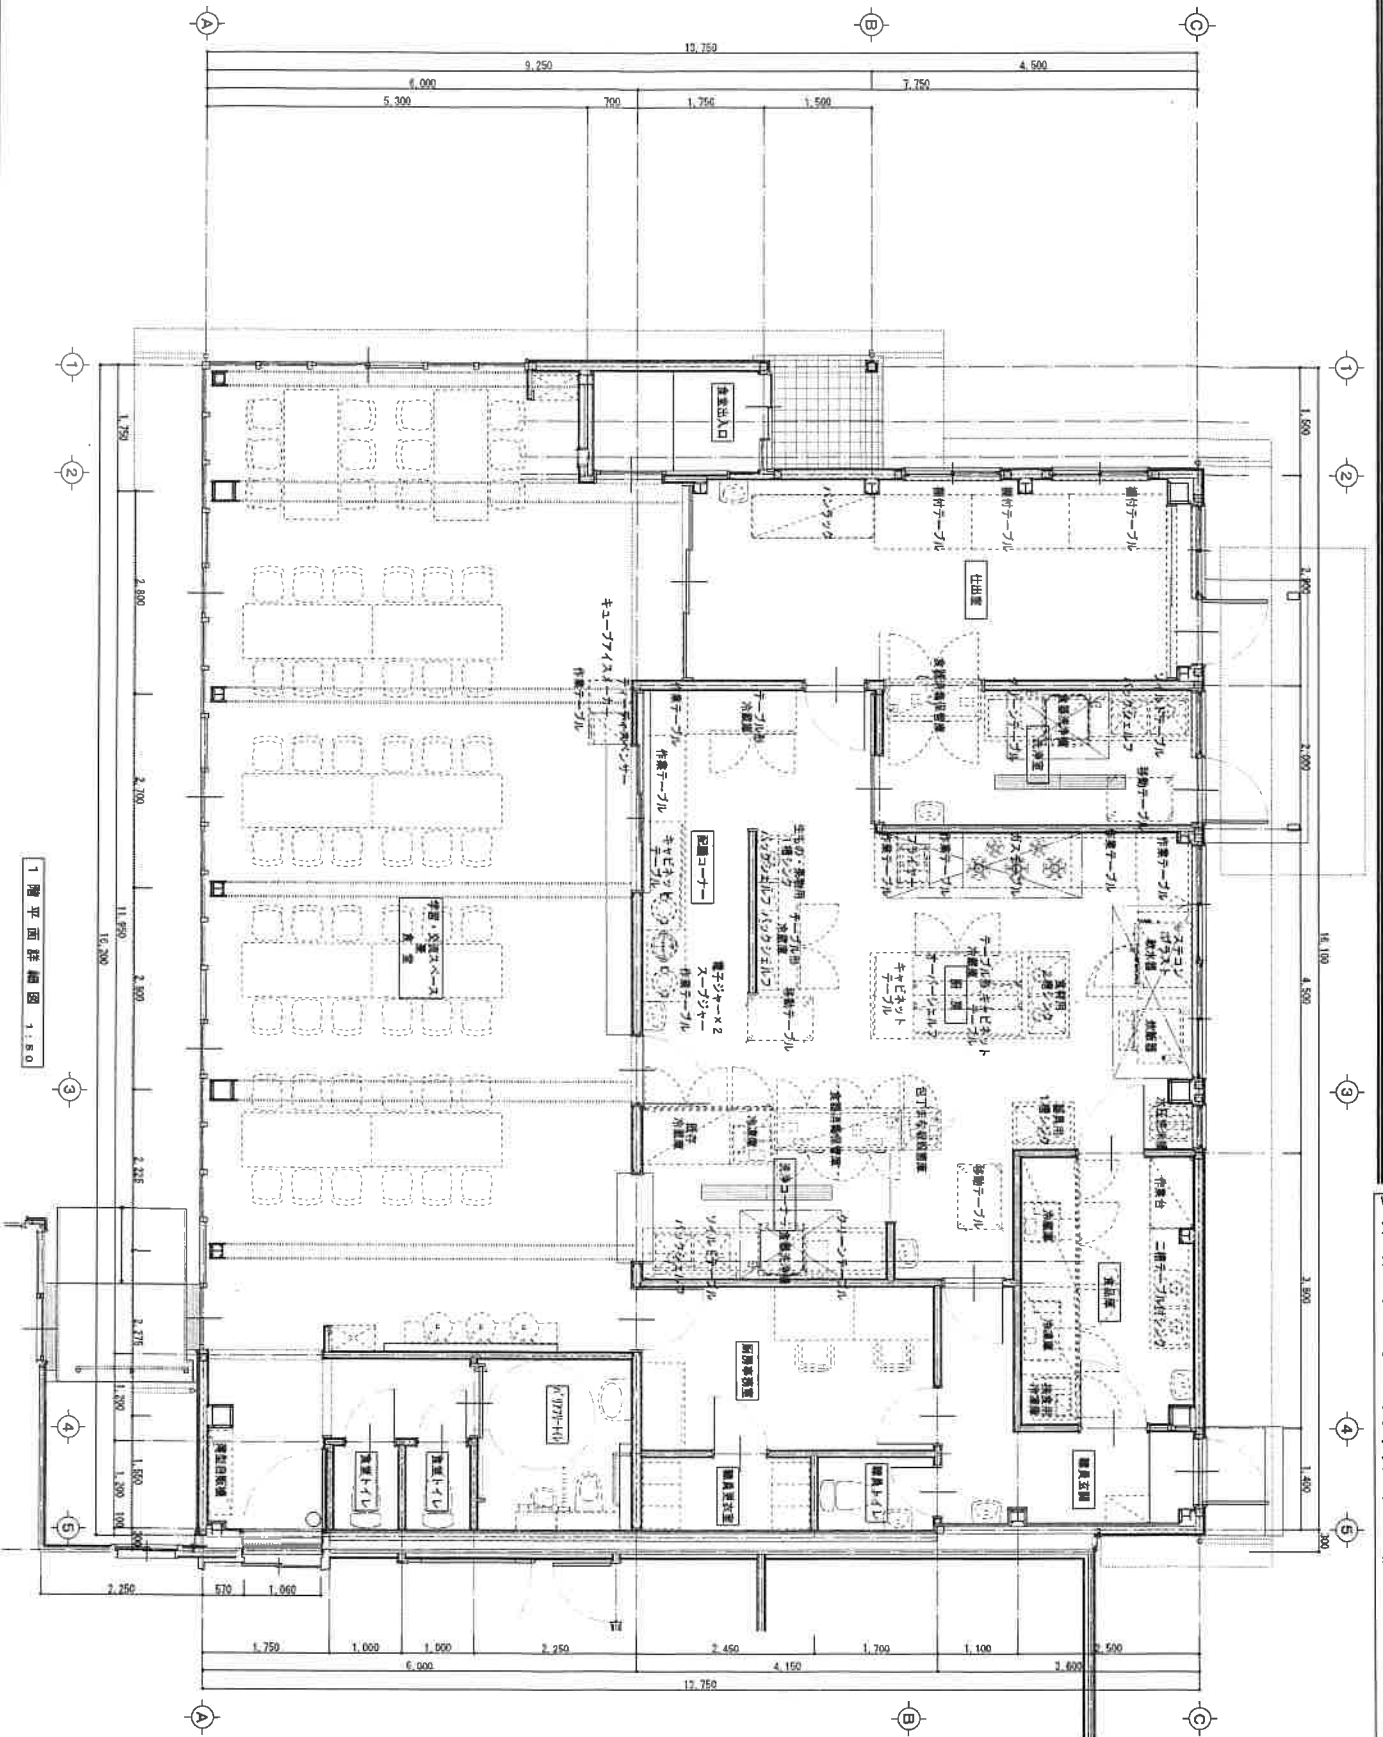

1階平面図 1:50

