

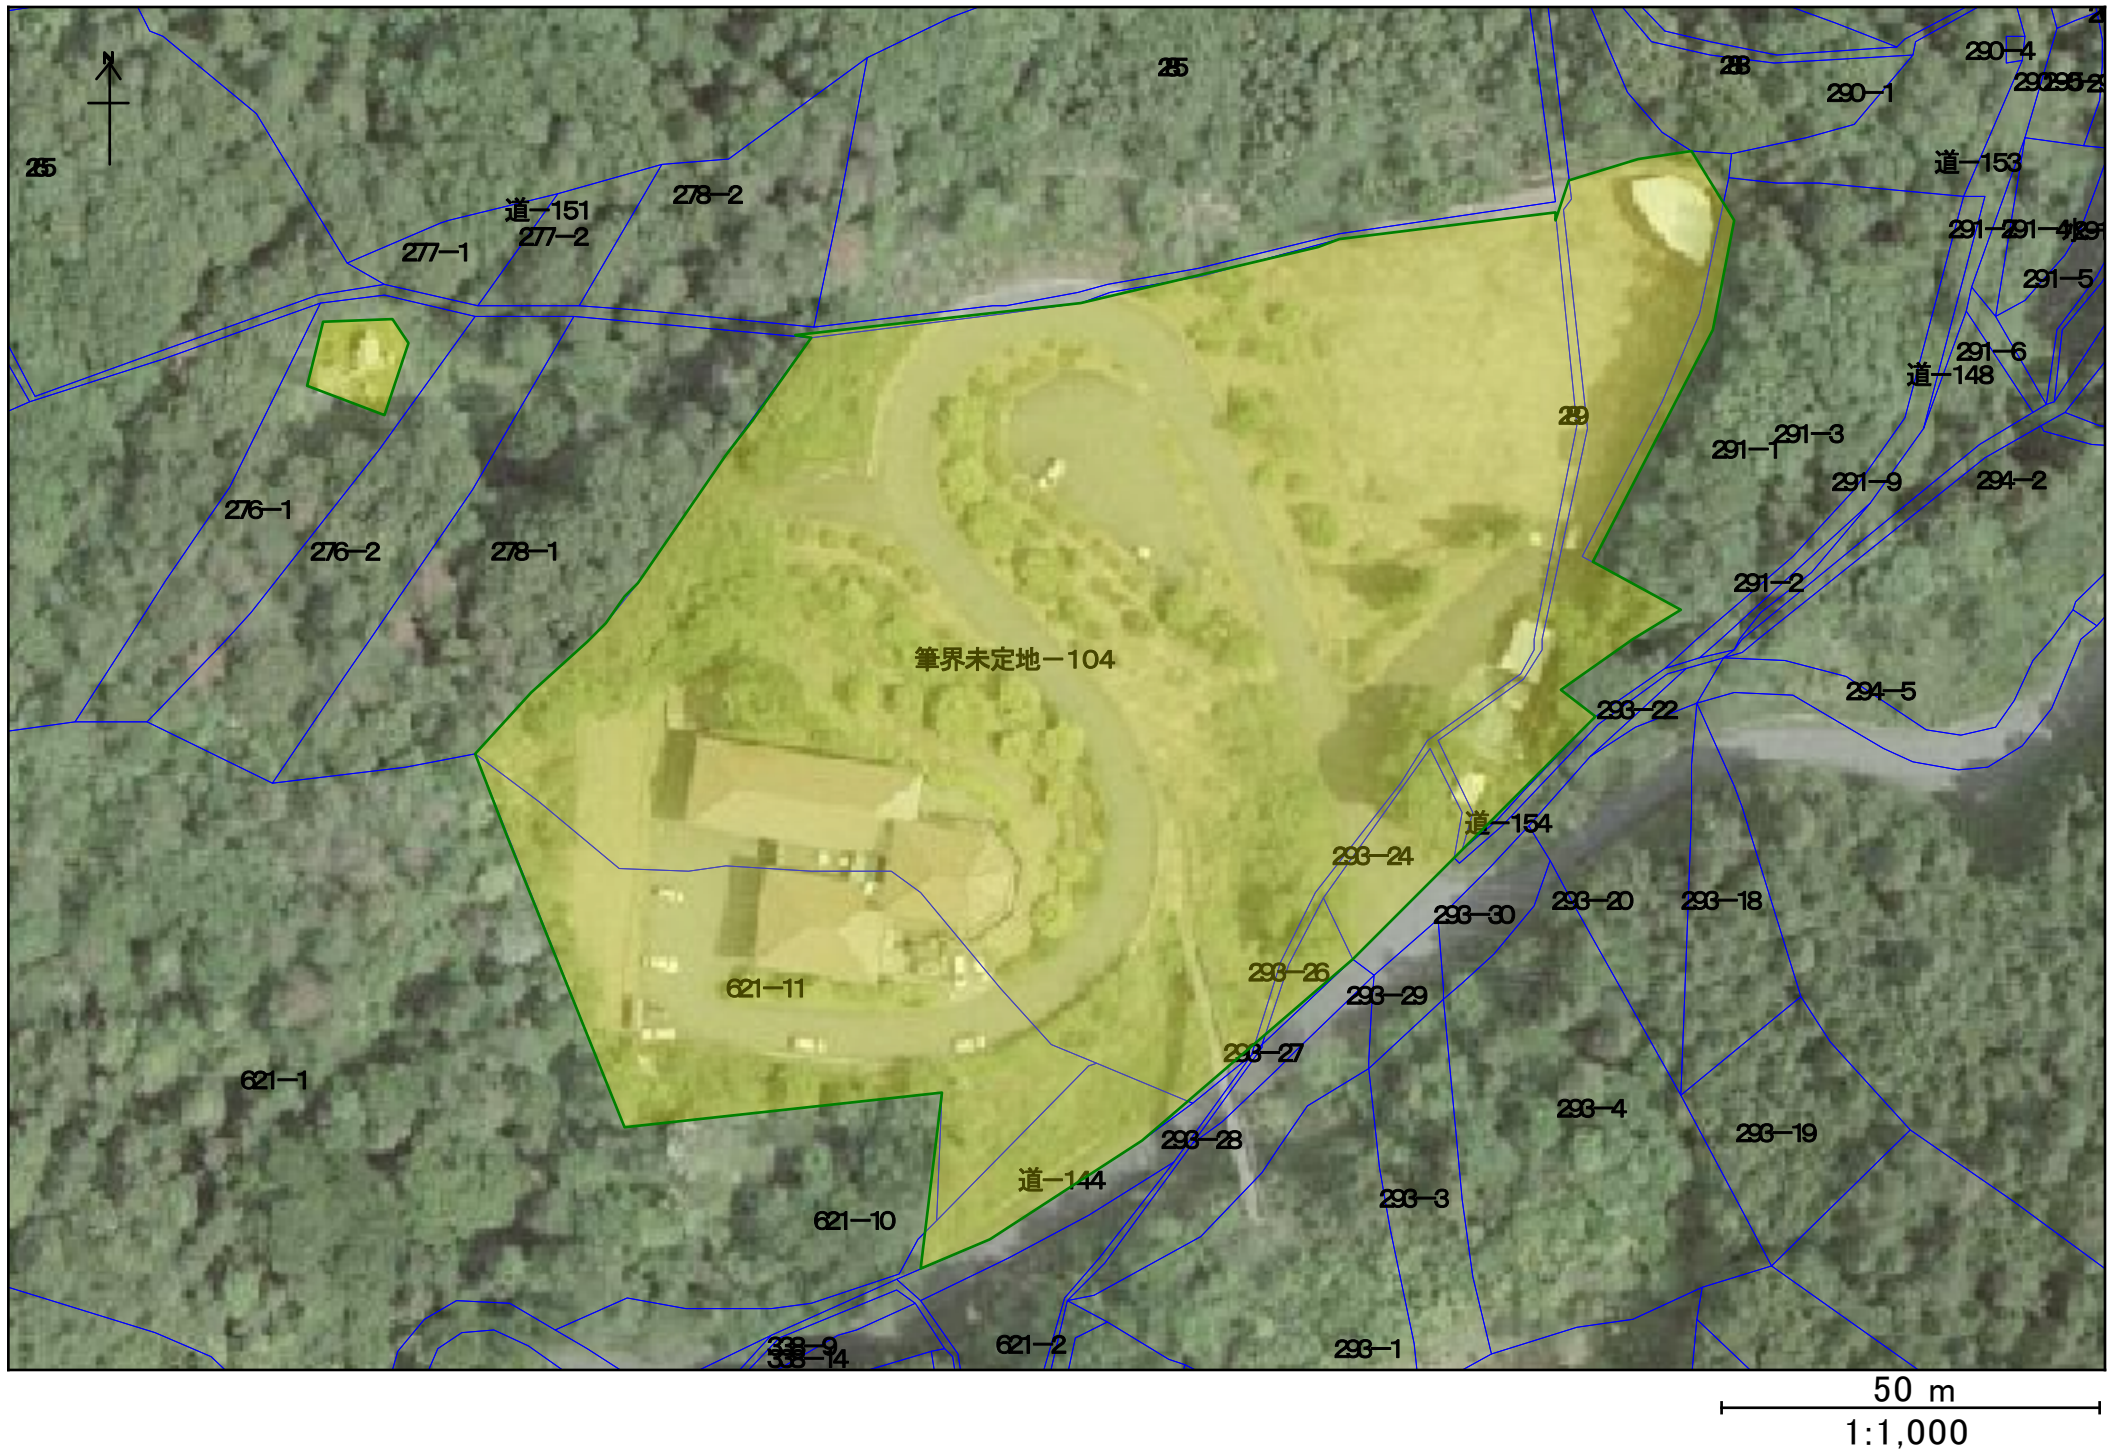




グリーンスパつつが管理範囲図

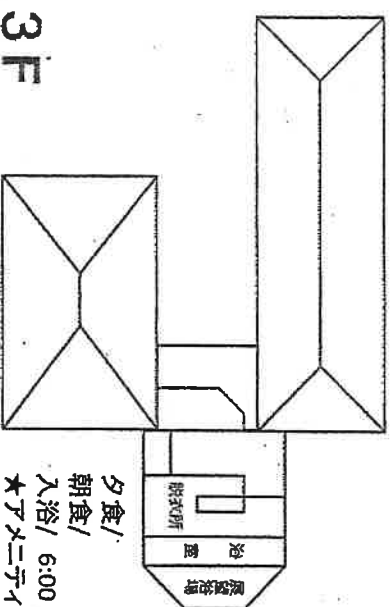


安芸太田町グリーンスパつつが 参考図面

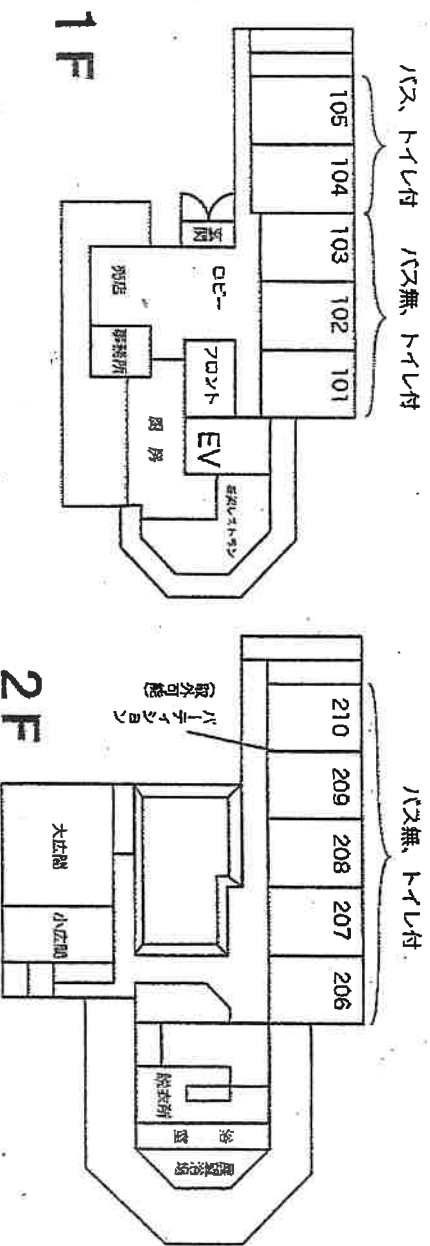

夕食/ (会場:展望レストラン)
朝食/ (会場:展望レストラン)
入浴/ 6:00 ~ 23:00 (各20名収容)
★アメニティー
歯ブラシ・髭剃り・バスタオル・タオルはご準備しております。

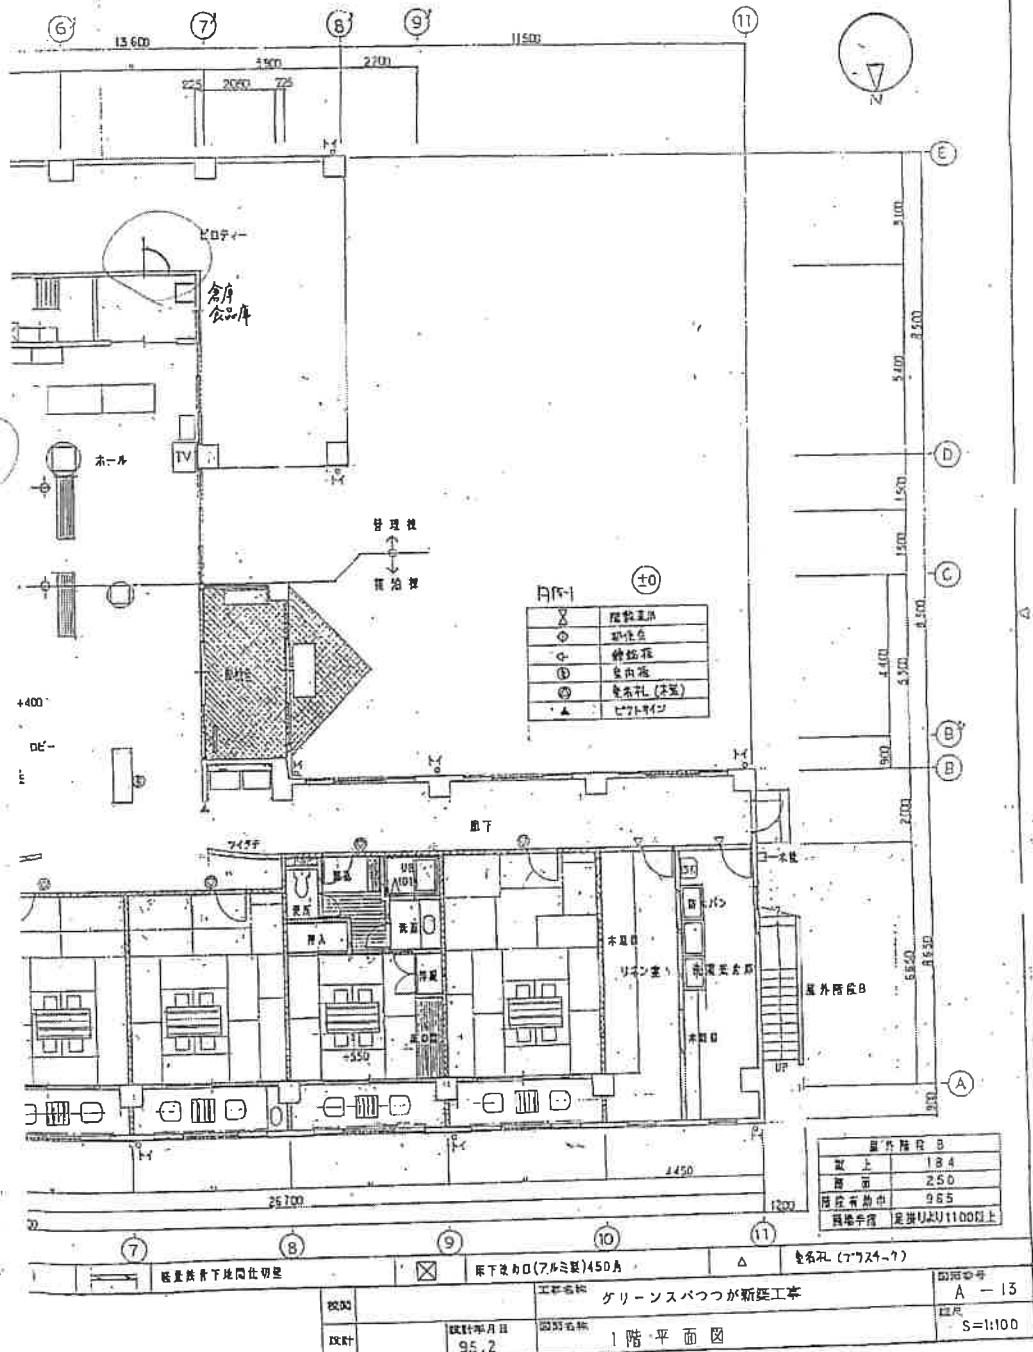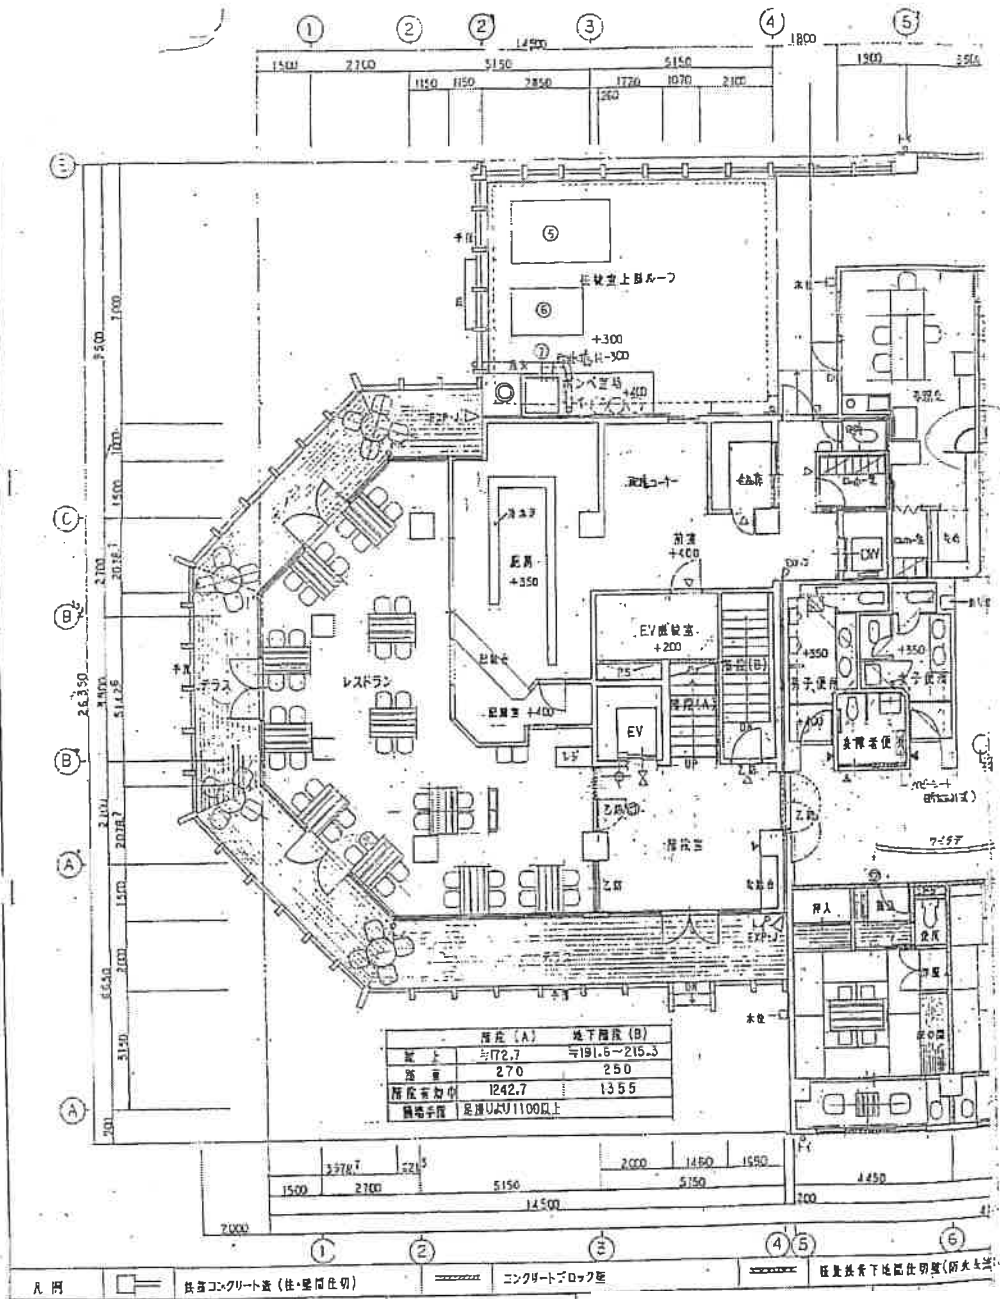


【参考】平面図 1階

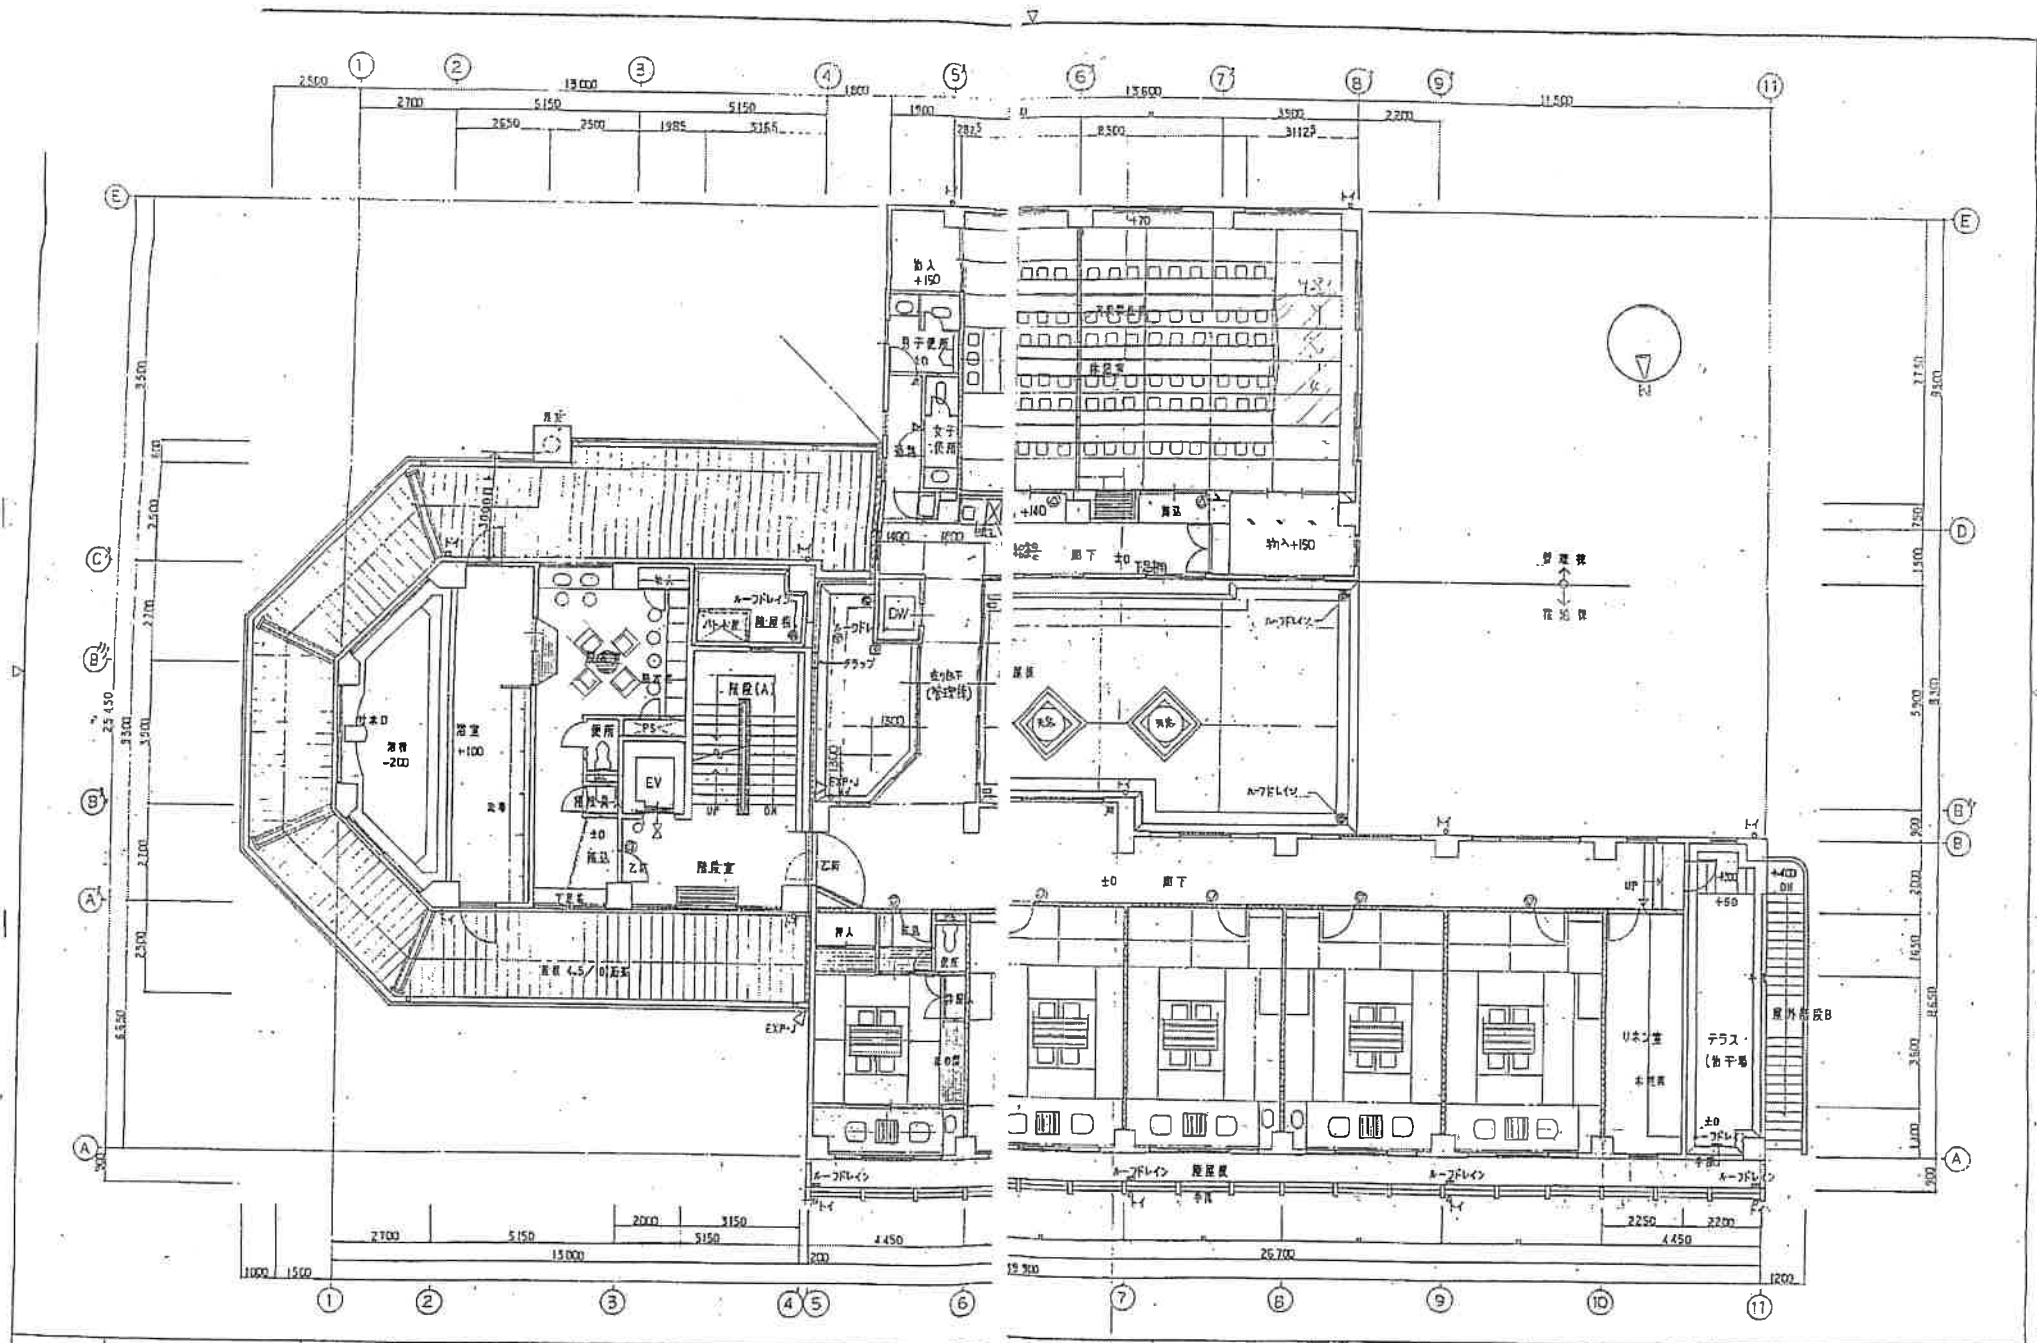

【参考】平面図 2階

校図	工務名称	グリーンスパツタが新築工事	図面番号
設計	設計年月日	95.2	A-14
	図例名称	2階平面図	縮尺
			S=1:100

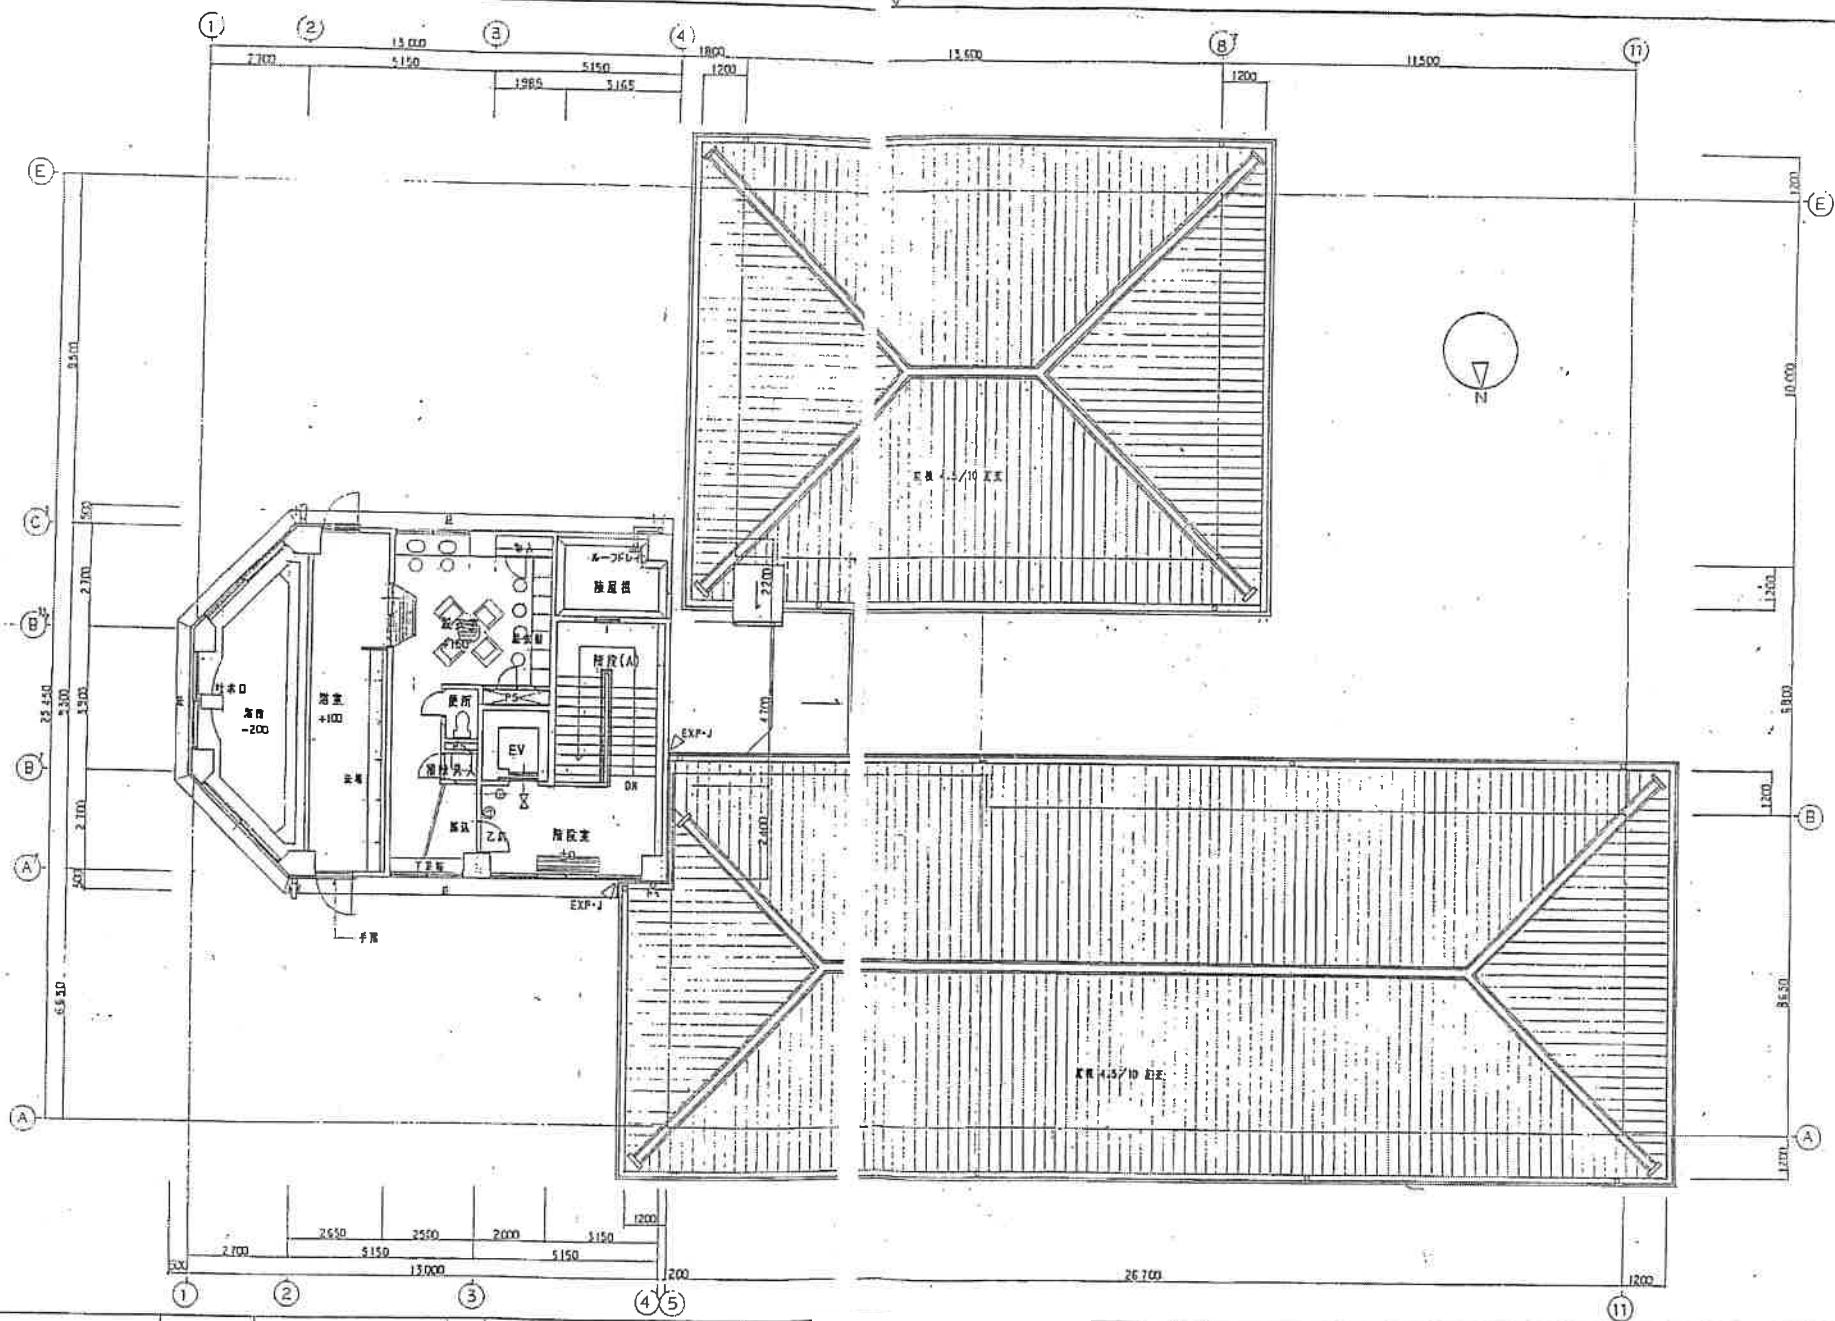

【参考】平面図 3階

校図	工事名称	グリーンस्पッツが新築工事	図面番号
設計	設計年月日	95.2	A - 15
	図面名称	3階平面図・屋根伏図	縮尺
			S=1:100