


付図 1 号 土地利用計画図

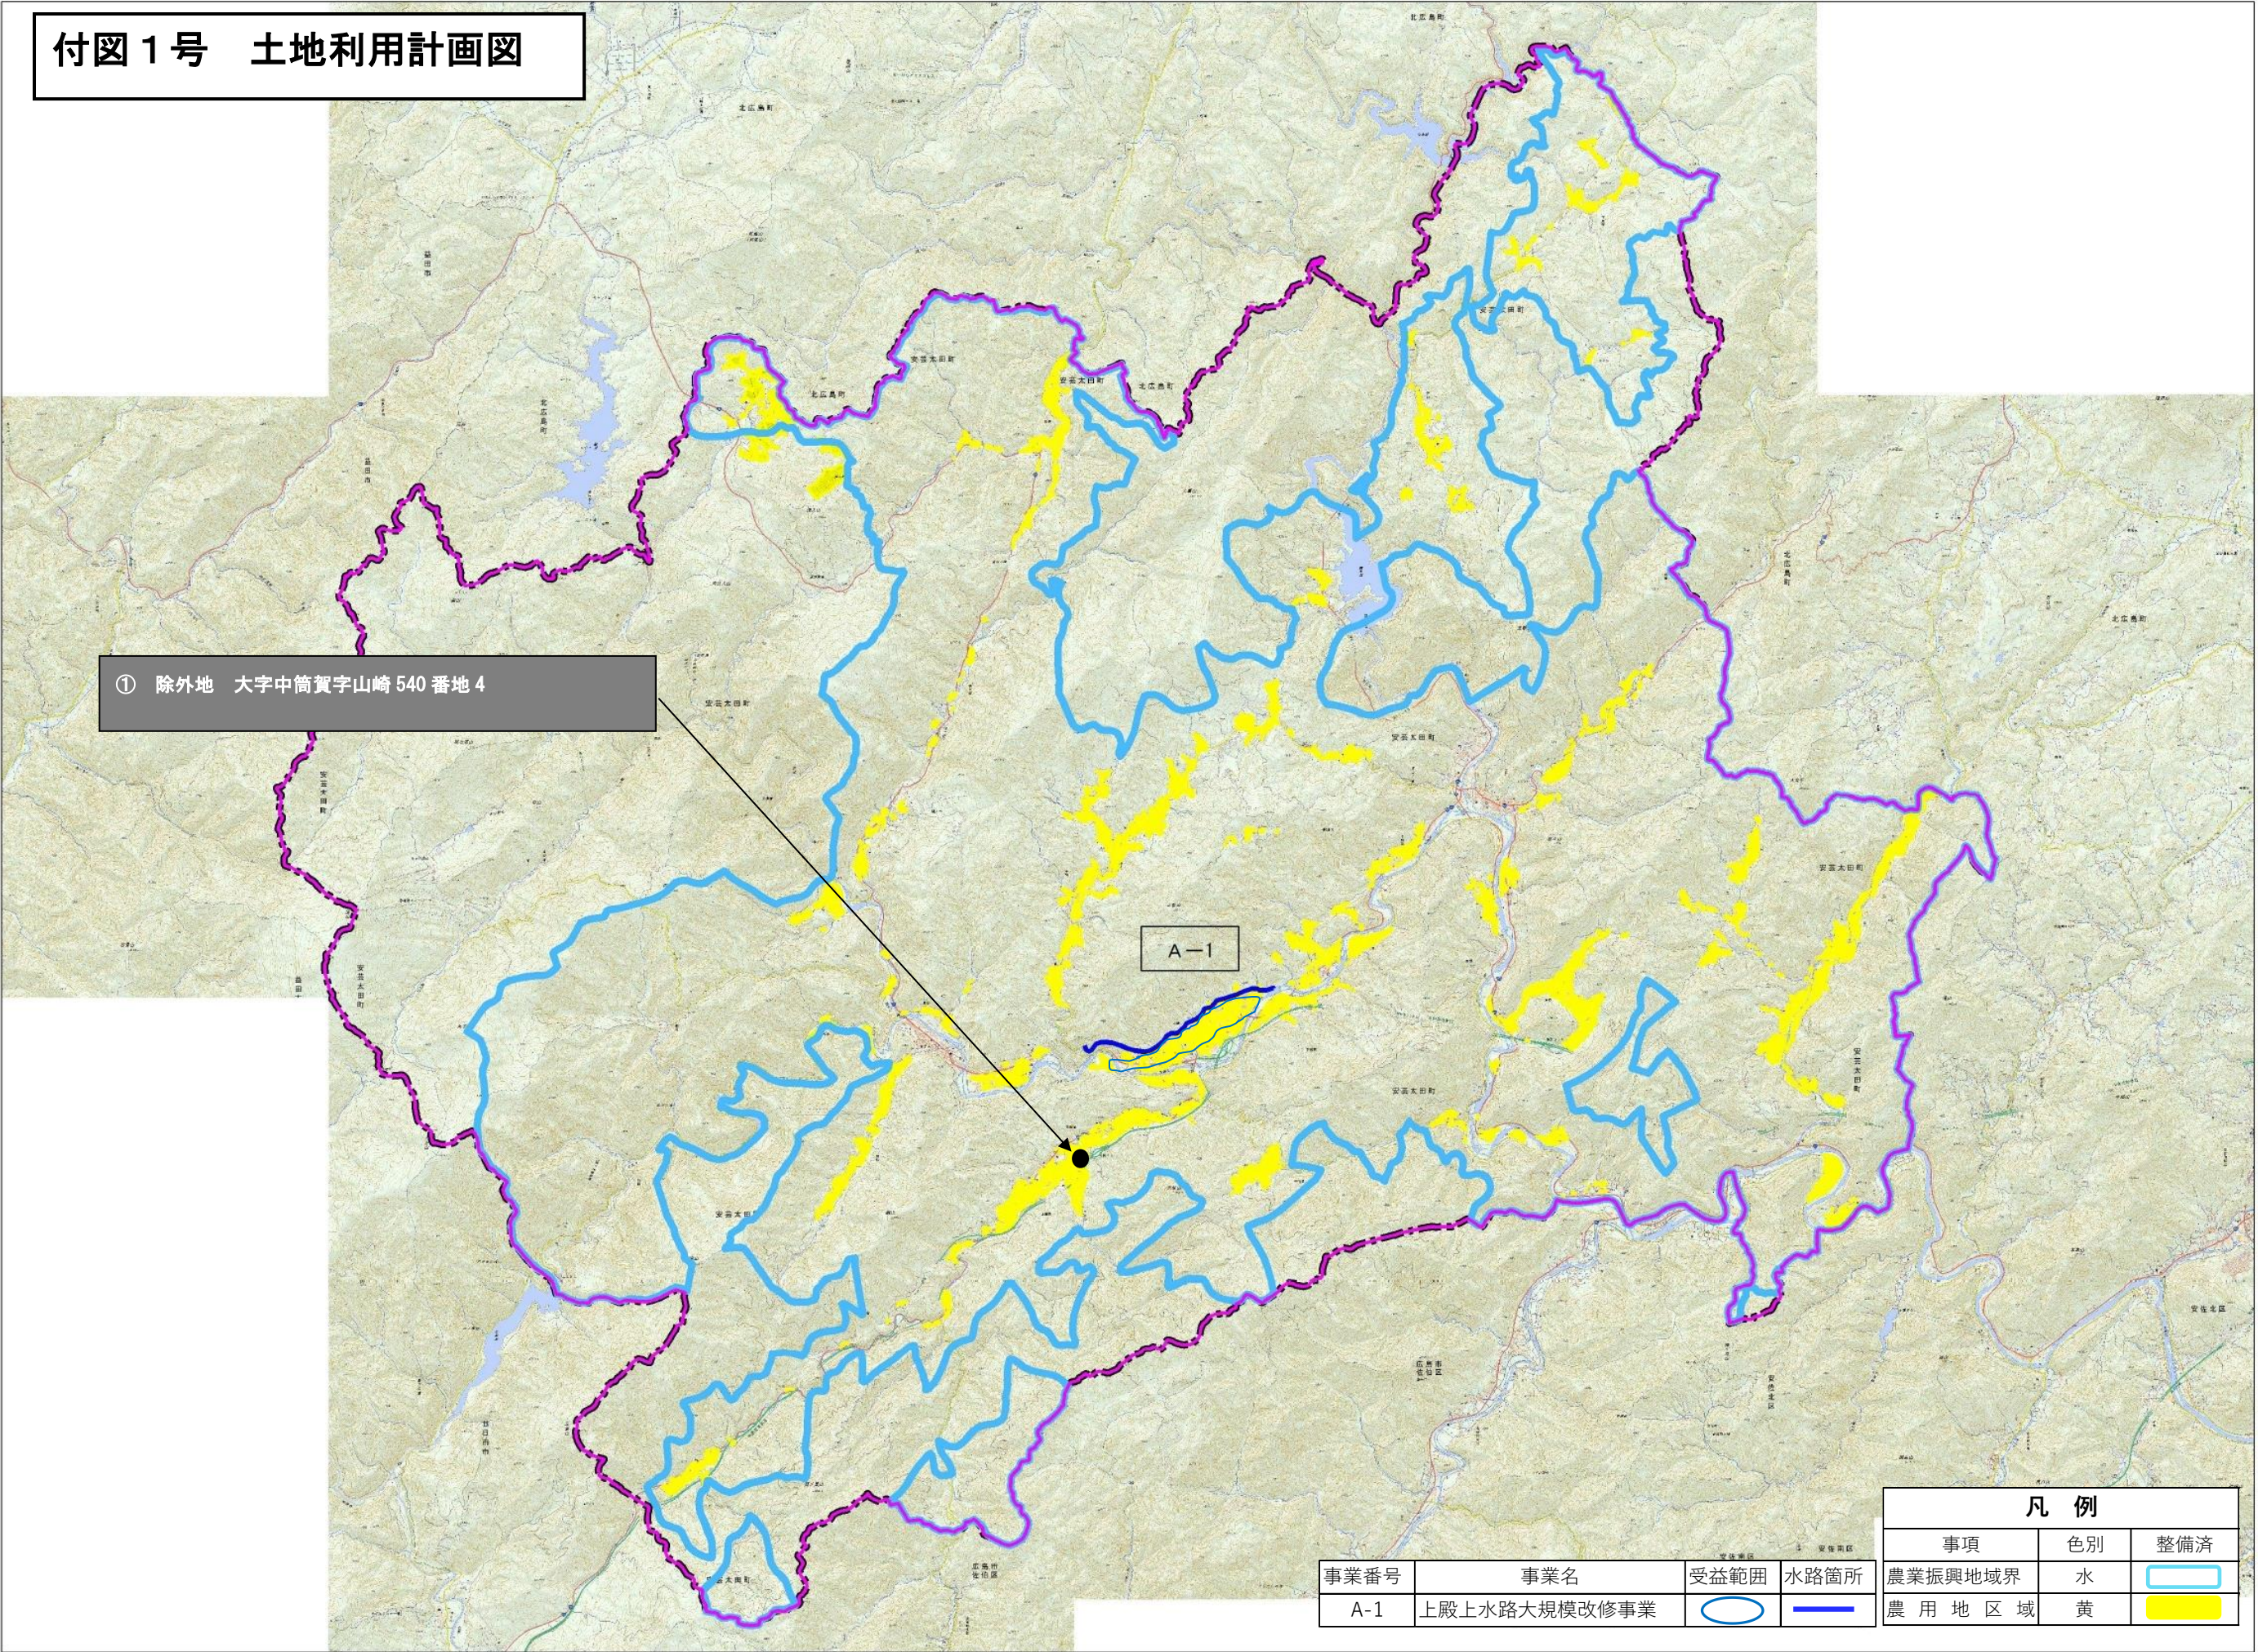

① 除外地 大字中筒賀字山崎 540 番地 4

A-1

凡 例			
事業番号	事業名	受益範囲	水路箇所
A-1	上殿上水路大規模改修事業		
事項	色別	整備済	
農業振興地域界	水		
農用地区域	黄		