


付図 1号 土地利用計画図

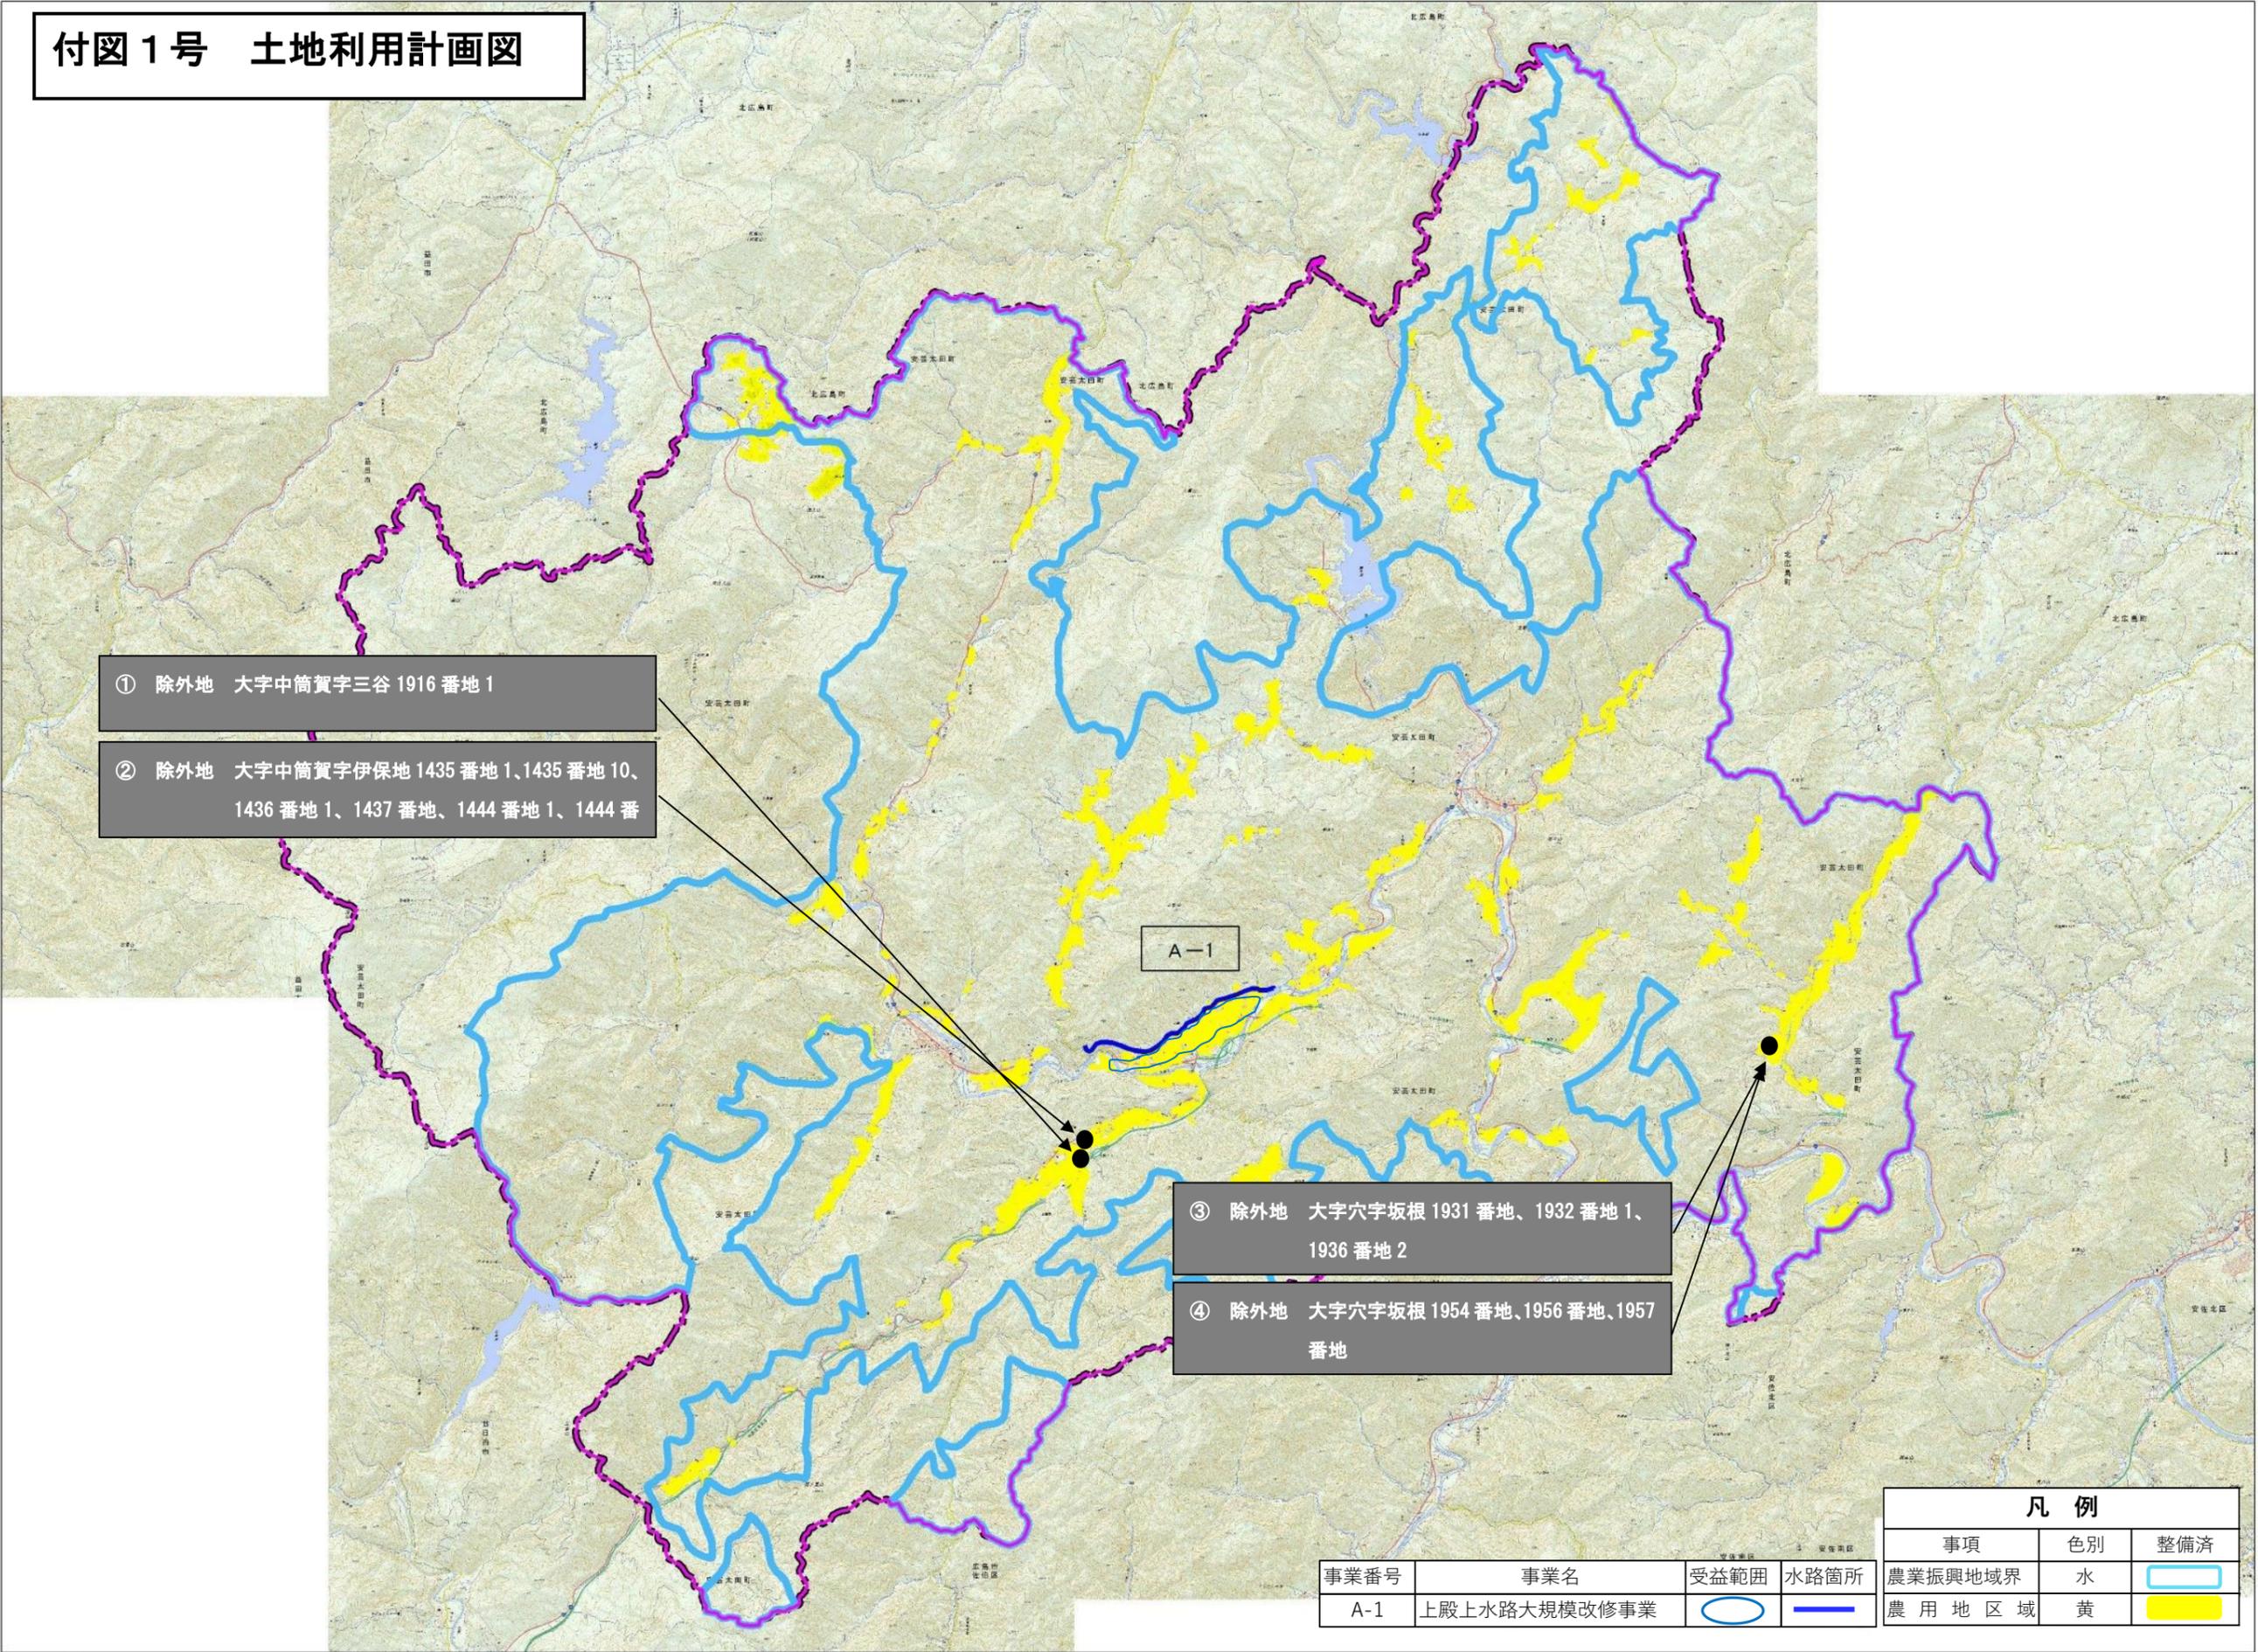

① 除外地 大字中筒賀字三谷 1916 番地 1

② 除外地 大字中筒賀字伊保地 1435 番地 1、1435 番地 10、
1436 番地 1、1437 番地、1444 番地 1、1444 番

A-1

③ 除外地 大字穴字坂根 1931 番地、1932 番地 1、
1936 番地 2

④ 除外地 大字穴字坂根 1954 番地、1956 番地、1957
番地

凡 例		
事項	色別	整備済
農業振興地域界	水	
農用地区域	黄	

事業番号	事業名	受益範囲	水路箇所
A-1	上殿上水路大規模改修事業		