


2025/7/16(水)安芸太田町 配置図平面図 (場所:レフト側「タガメ広場」)

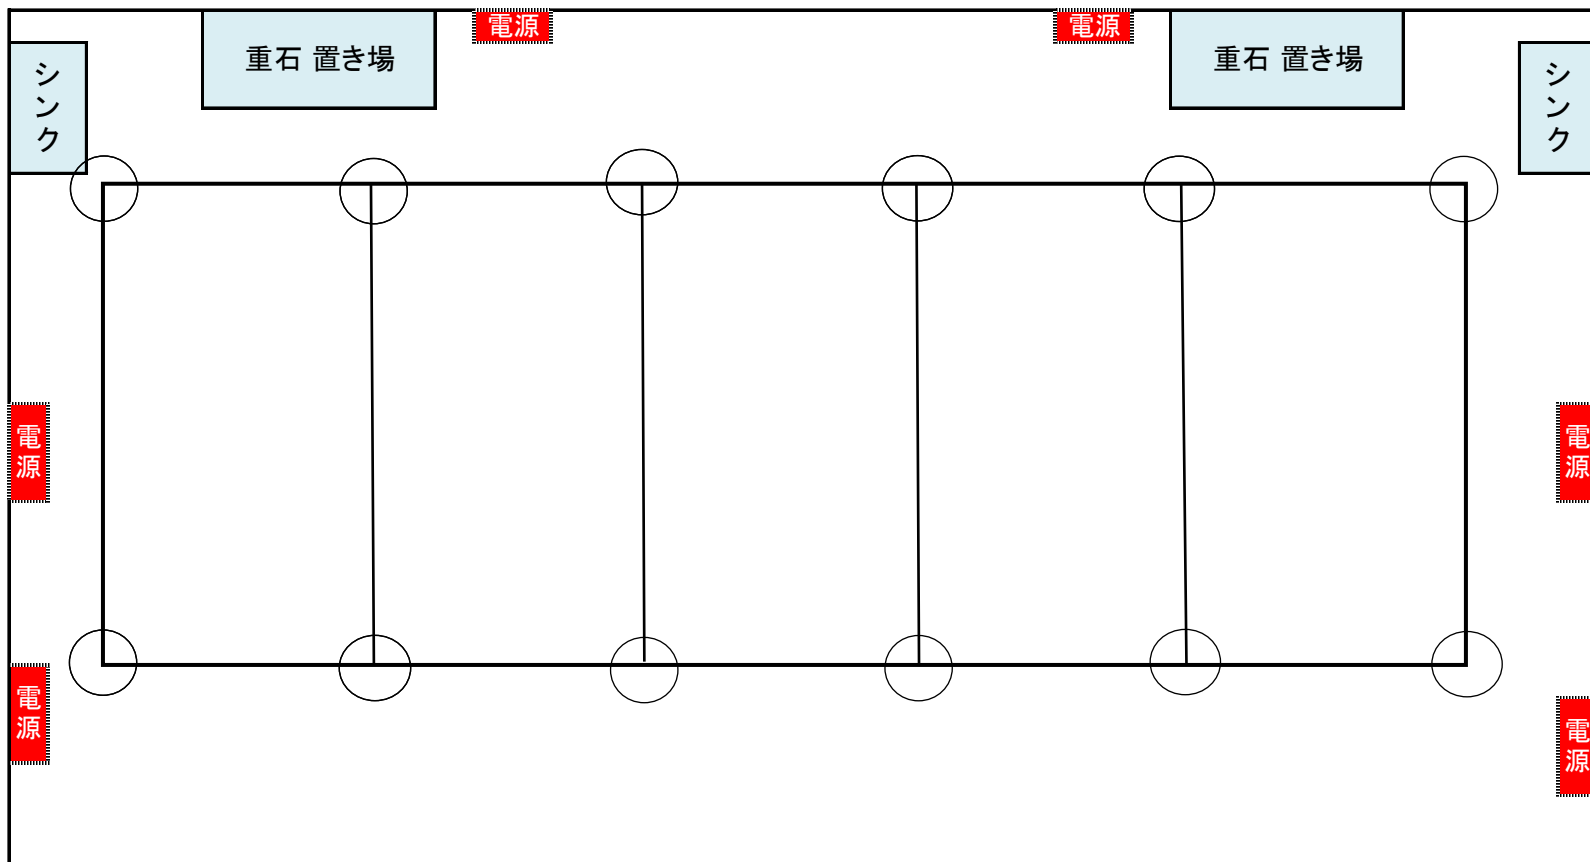

※1テントサイズ:縦450cm×横300cm

※テントは常設ですので、動かさません。

(コンコース側)

電源・・・1カ所2000Wまで      ○・・・1カ所20kg×4つの重石があります      ・・・(長机)横180cm×奥行50cm