


2026/8/5(水)安芸太田町 配置図平面図 (場所:レフト広場)

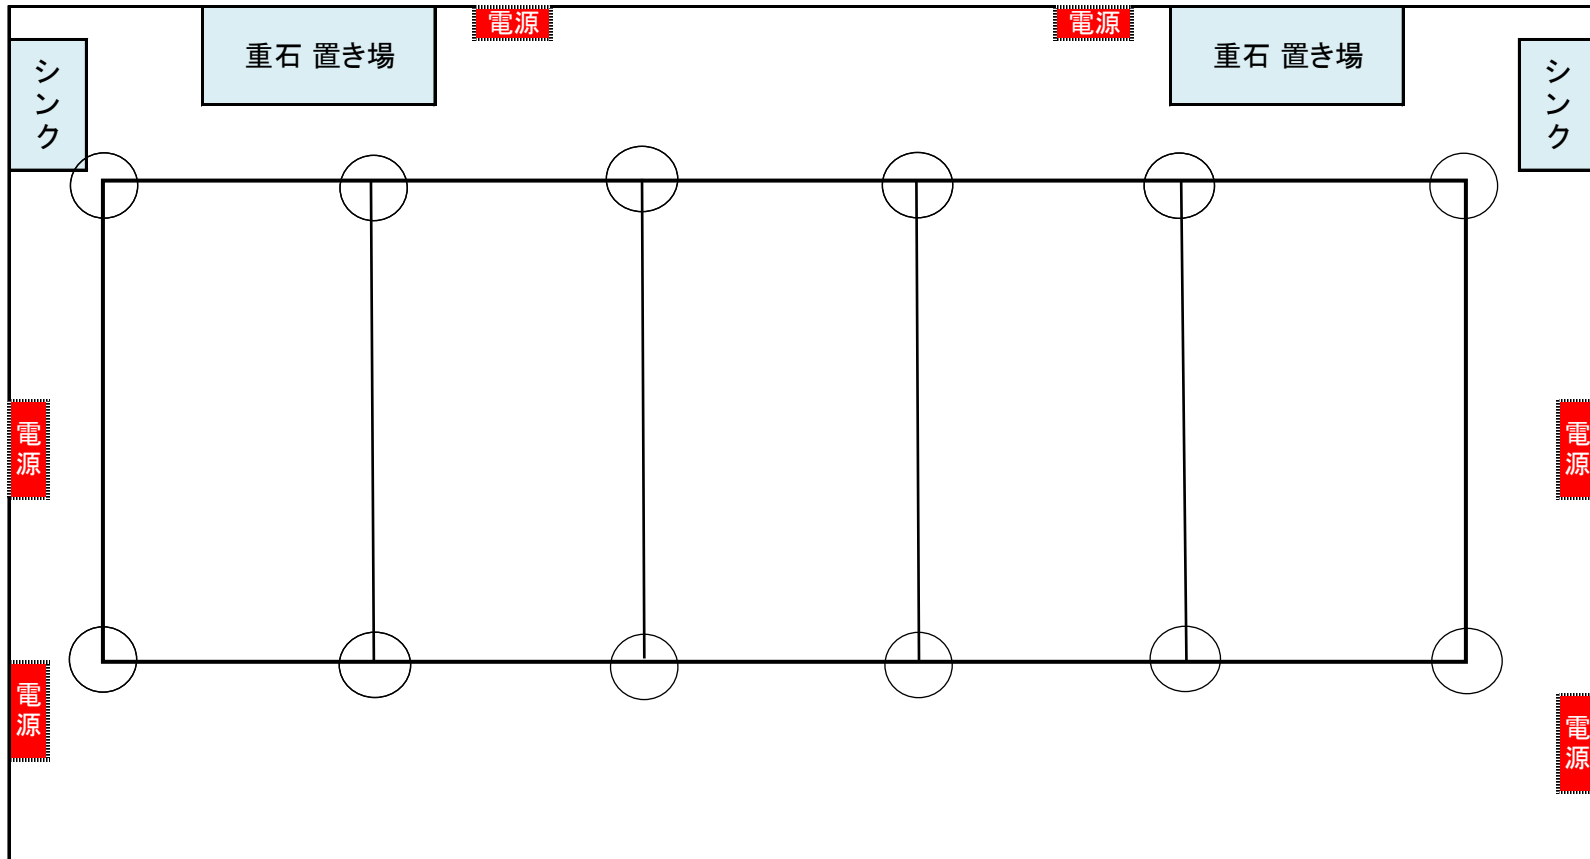

※1テントサイズ:縦450cm×横300cm

※テントは常設ですので、動かさせません。

(コンコース側)

電源 ……1カ所2000Wまで    ○ ……1カ所20kg×4つの重石があります    □ ……(長机)横180cm×奥行50cm